


PODÉLNÝ ŘEZ 1:50

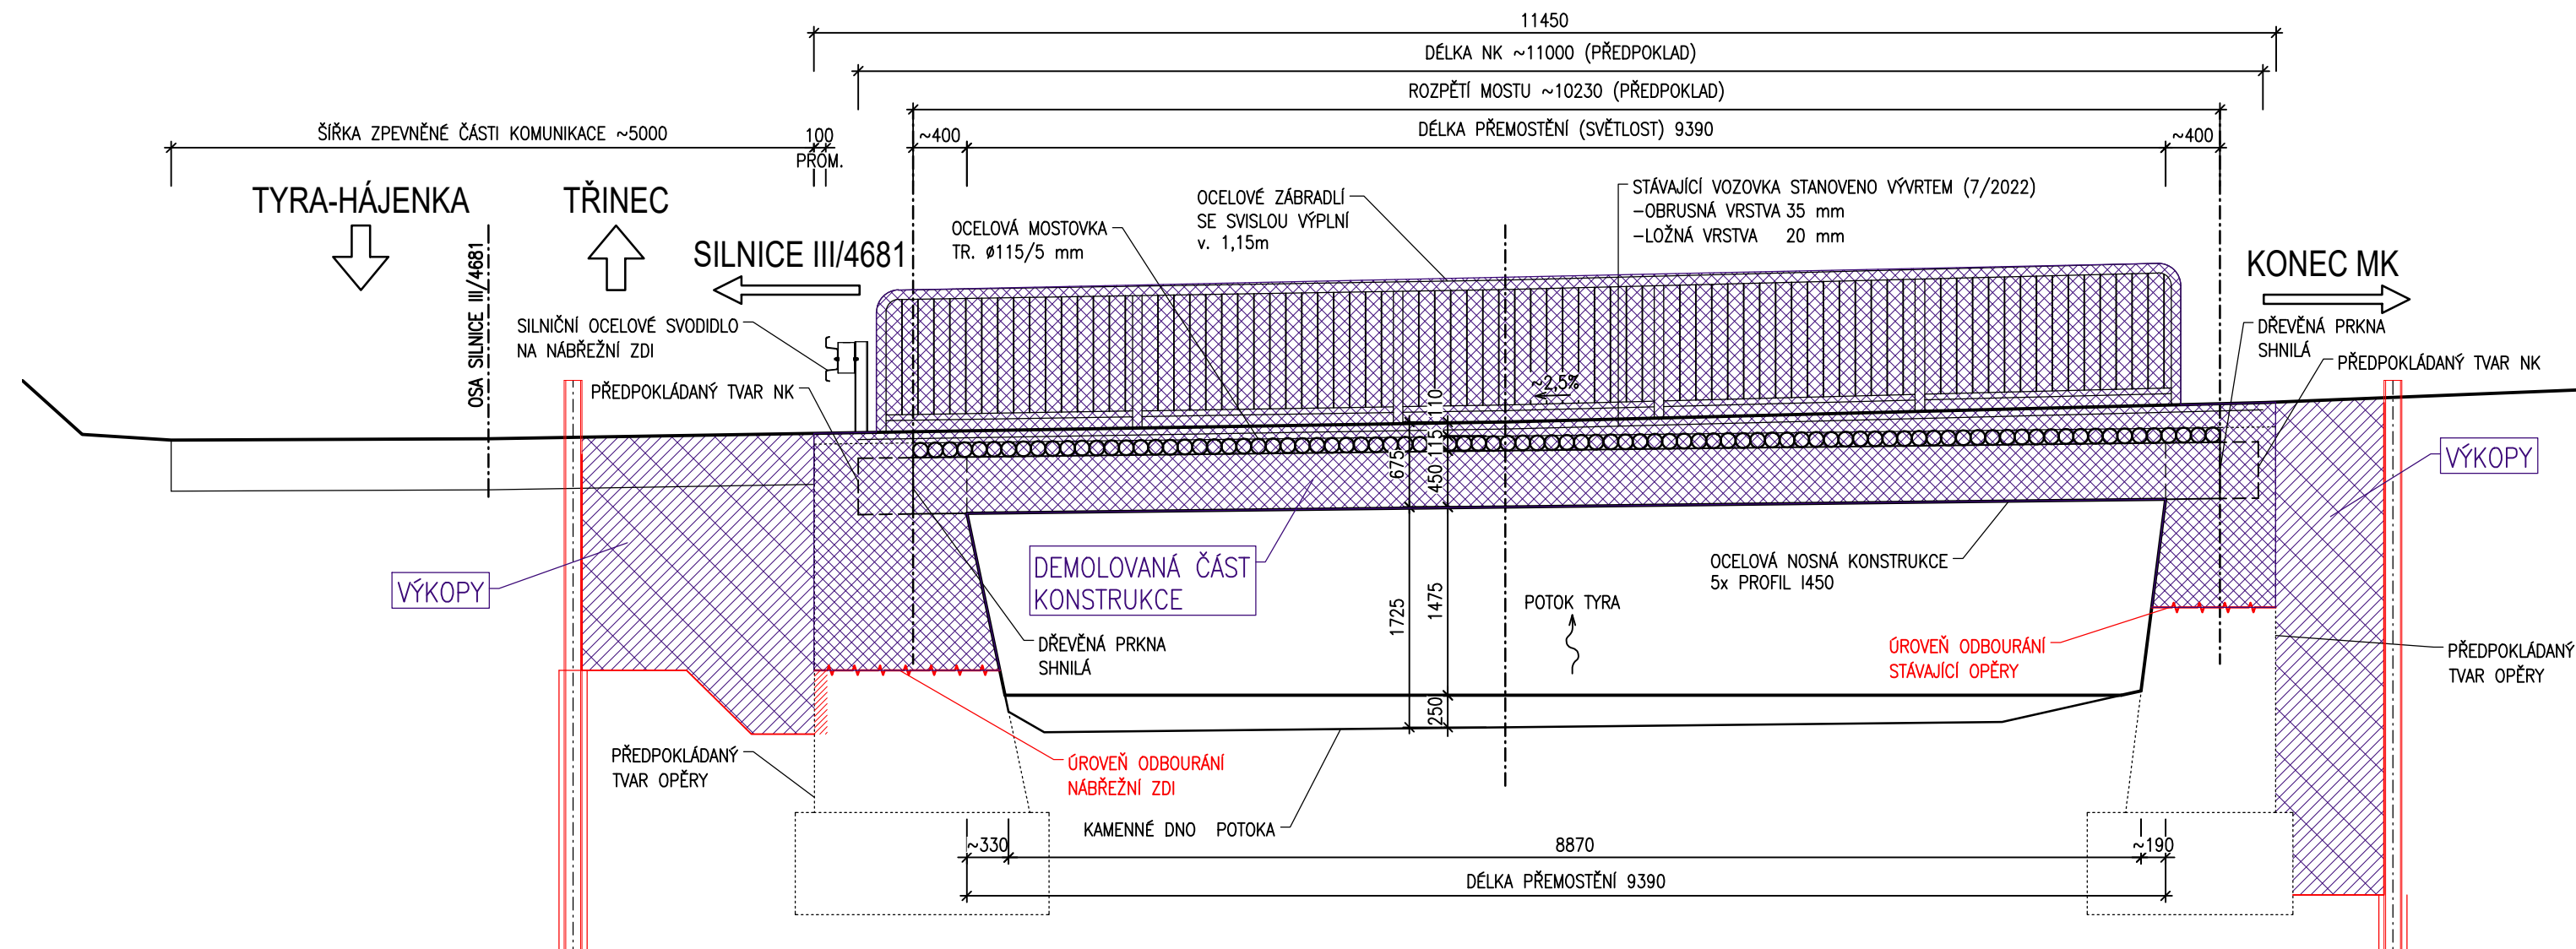


LEGENDA ČAR

STÁVAJÍCÍ KONSTRUKCE
NOVÁ NAVRŽENÁ KONSTRUKCE
DEMOLICE

D
SO 001

SOUŘADNICOVÝ SYSTÉM : JTSK
VÝŠKOVÝ SYSTÉM : Bpv

VEDOUcí PROJEKTANT	Ing. Martin ŘEHULKA	<i>Rehulka</i>	 PRIS PROJEKČNÍ KANCELÁŘ PRIS spol. s r. o. OSOVÁ 20, 625 00 BRNO
ZODPOVĚDNÝ PROJEKTANT	Ing. Svatopluk ZOBEK	<i>Zobek</i>	
VYPRACOVAL	Ing. Lukáš VAVŘIČKA	<i>Vavřička</i>	
KONTOLOVAL	Ing. Jiří ŠRUBAŘ	<i>Šrubař</i>	
KRAJ: MORAVSKOSLEZSKÝ K.Ú.: TYRA NÁZEV AKCE: <div style="text-align: center;"> <p>Most Holý, ev.č. XII-06m přes Tyru</p> <p>Třinec-Tyra - rekonstrukce</p> <p>SO 001 Demolice</p> </div>			DATUM 11/2023 FORMÁT 3xA4 MĚŘITKO 1:50 ÚČEL PDPS ČÍS. ZAKÁZKY 22062 ARCHIVNÍ ČÍS. 001_03_POR
NÁZEV PŘÍLOHY: <div style="text-align: center;"> <p>PODÉLNÝ ŘEZ</p> </div>			ČÍS. SOUPRAVY PŘÍLOHA <div style="text-align: center;"> <p>3</p> </div>