



PŘÍČNÝ ŘEZY


ŘEZ V POLOVINĚ ROZPĚTÍ 1:50

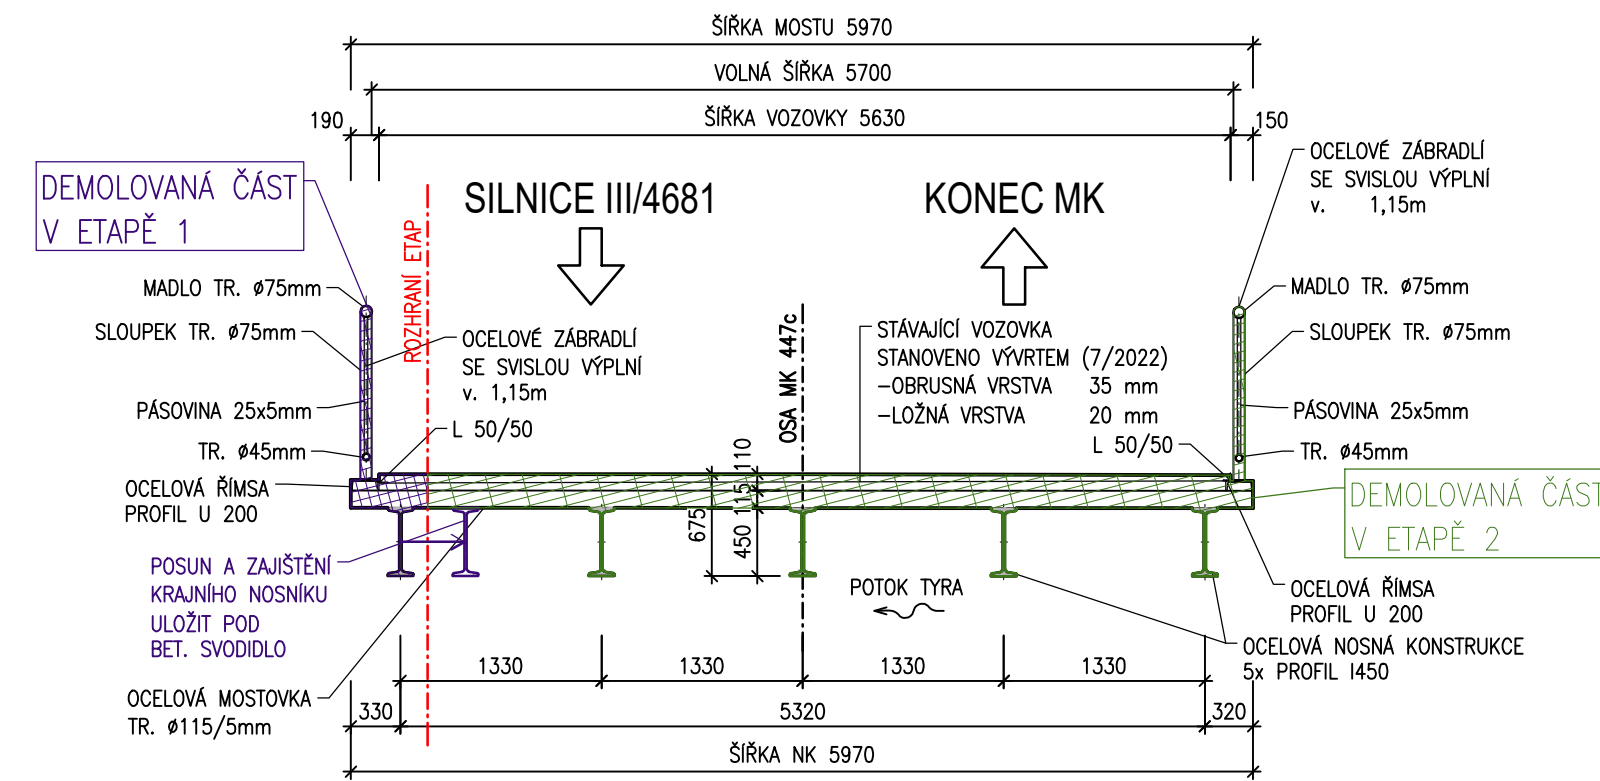

POHLED NA OPĚRU 2 1:50

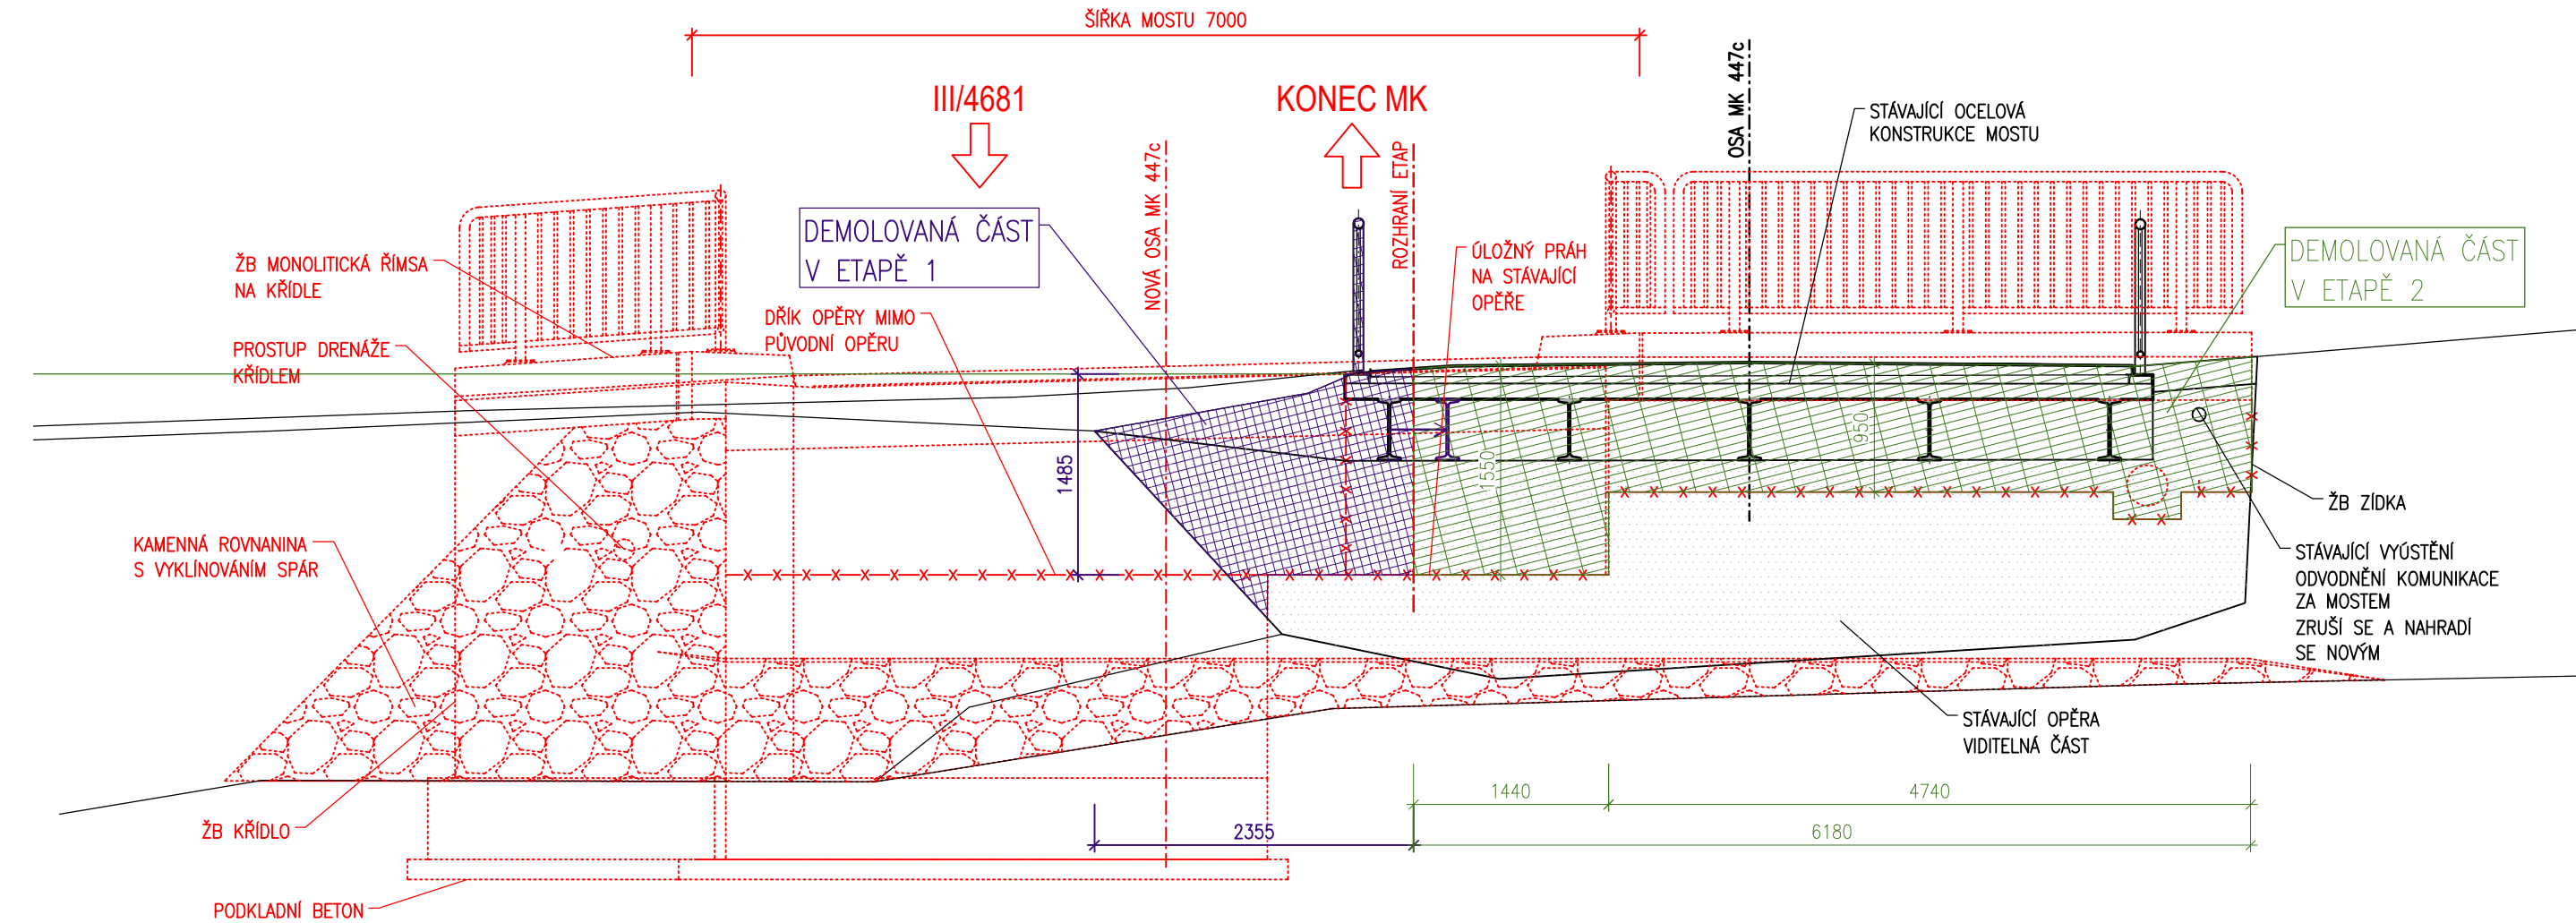

PŘÍČNÝ ŘEZ POHLED NA OP 1 1:50

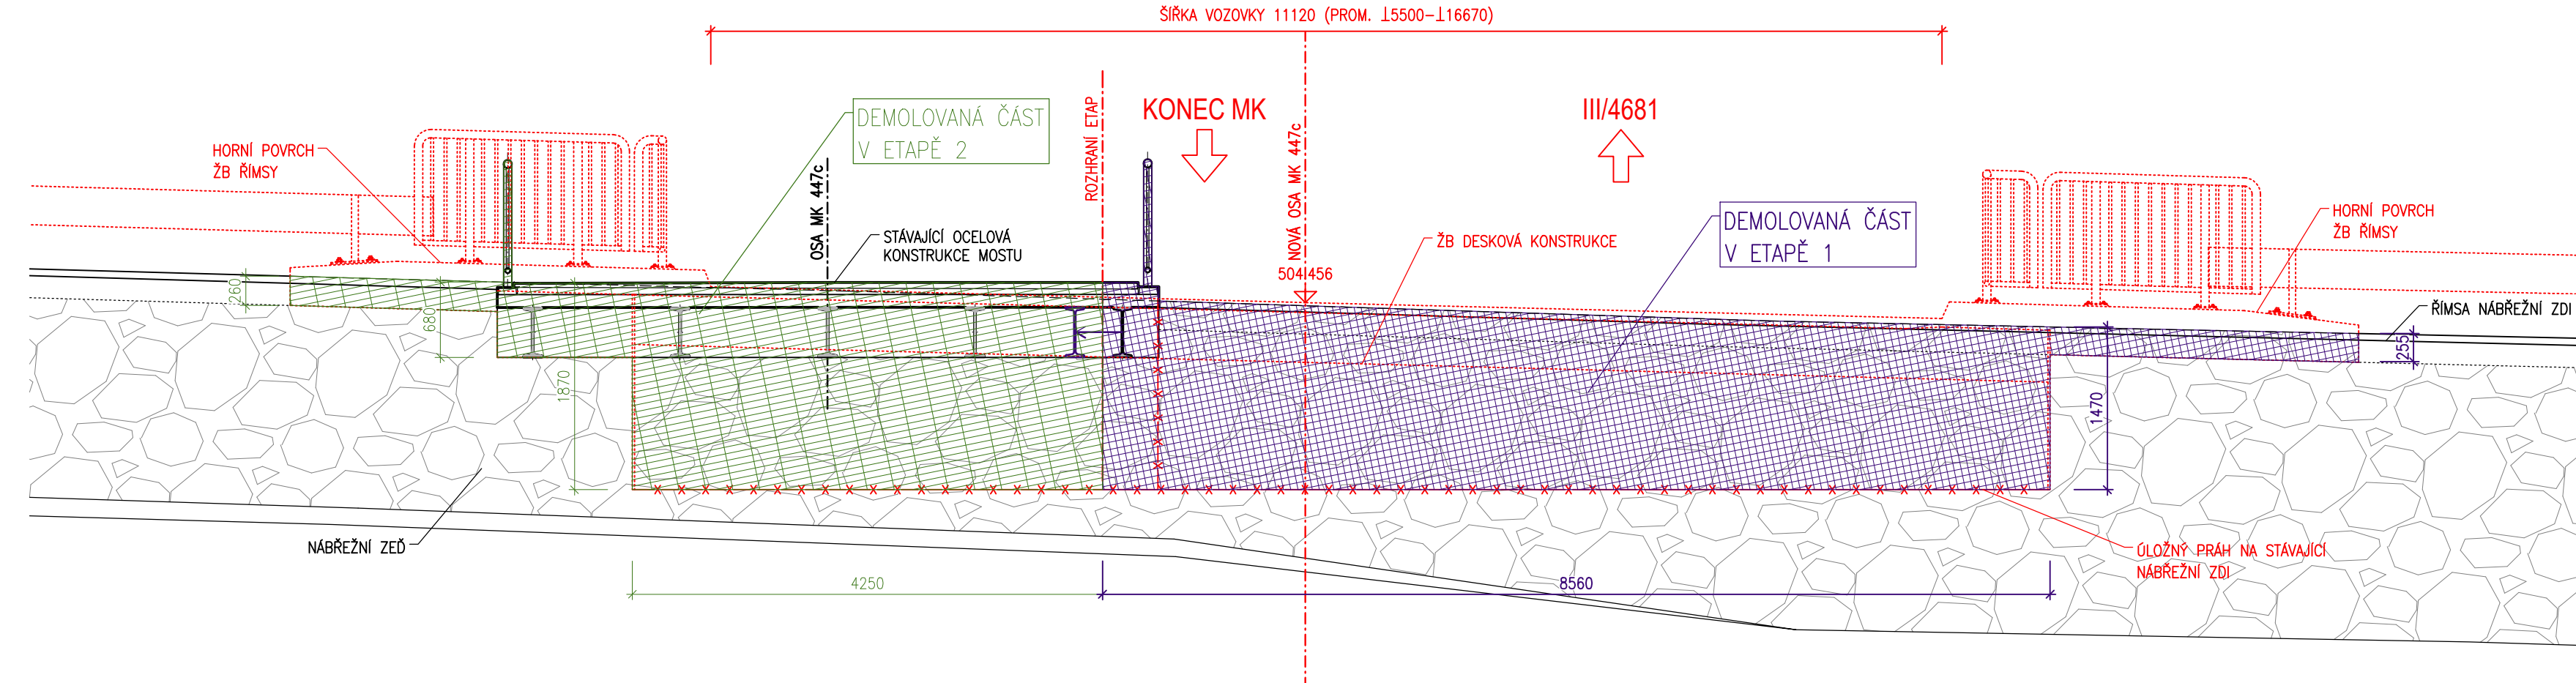


LEGENDA ČAR

- STÁVAJÍCÍ KONSTRUKCE
- NOVÁ NAVRŽENÁ KONSTRUKCE
- DEMOLICE ETAPA 1
- DEMOLICE ETAPA 2

D

SO 001

SOUŘADNICOVÝ SYSTÉM : JTSK
VÝŠKOVÝ SYSTÉM : Bpv

VEDOUČÍ PROJEKTANT	Ing. Martin ŘEHULKA	<i>Řehulka</i>	 PRIS PROJEKČNÍ KANCELÁŘ PRIS spol. s r. o. OSOVÁ 20, 625 00 BRNO	
ZODPOVĚDNÝ PROJEKTANT	Ing. Svatopluk ZOBEL	<i>Zobel</i>		
VYPRACOVAL	Ing. Lukáš VAVŘIČKA	<i>Vavříčka</i>		
KONTROLOVAL	Ing. Jiří ŠRUBAŘ	<i>Šrubař</i>		
KRAJ: MORAVSKOSLEZSKÝ	K.Ú.: TYRA			
NÁZEV AKCE:			DATUM	11/2023
Most Holý, ev.č. XII-06m přes Tyru Třinec-Tyra - rekonstrukce SO 001 Demolice			FORMÁT	2xA4
			MĚŘÍTKO	1:50
			ÚČEL	PDPS
			ČÍS. ZAKÁZKY	22062
			ARCHIVNÍ ČÍS.	001_04_PRR
NÁZEV PŘÍLOHY:			ČÍS. SOUPRAVY	PŘÍLOHA
PŘÍČNÝ ŘEZ				4