


PODÉLNÝ ŘEZ - STÁVAJÍCÍ STAV 1:50

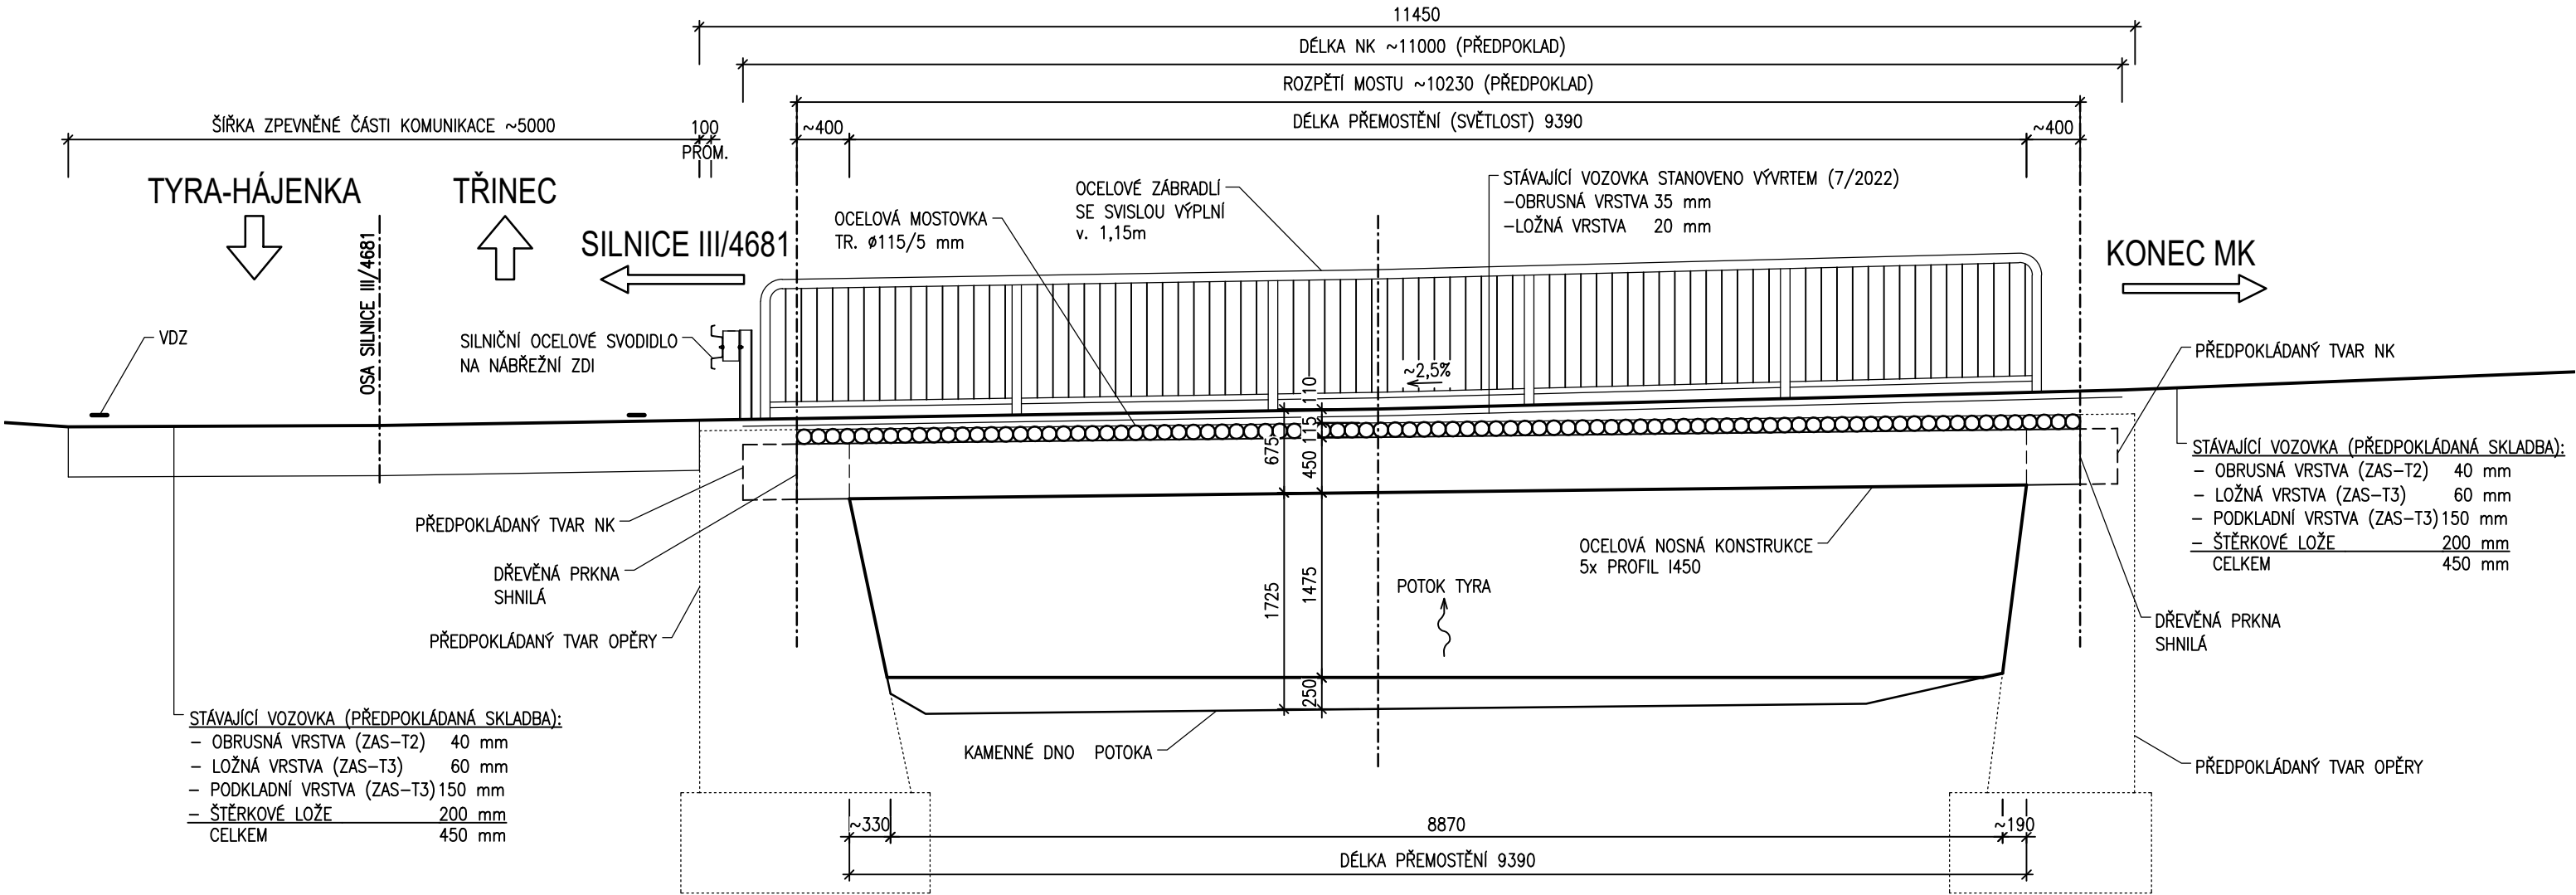

D
SO 201

SO 201

SOUŘADNICOVÝ SYSTÉM : JTSK
VÝŠKOVÝ SYSTÉM : Bpv

VEDOUCÍ PROJEKTANT

ZODPOVĚDNÝ PROJEKTANT

VYPRACOVAL

KONTROLOVAL


Ing. Martin ŘEHULKA

Ing. Svatopluk ZOBEK

Ing. Lukáš VAVŘIČKA

Ing. Jiří ŠRUBAŘ



**PRIS**

PROJEKČNÍ KANCELÁŘ PRIS spol. s r. o.
OSOVÁ 20, 625 00 BRNO

KRAJ: MORAVSKOSLEZSKÝ

NÁZEV AKCE:

K.Ú.: TYRA

Most Holý, ev.č. XII-06m přes Tyru
Třinec-Tyra - rekonstrukce
SO 201 Most Holý, ev.č. XII-06m přes Tyru

NÁZEV PŘÍLOHY:

PODÉLNÝ ŘEZ - STÁVAJÍCÍ STAV

DATUM

FORMÁT

MĚŘÍTKO

ÚČEL

ČÍS. ZAKÁZKY

ARCHIVNÍ ČÍS.

ČÍS. SOUPRAVY

11/2023

3x4

1:50

PDPS

22062

201_03_PORS

PŘÍLOHA

3