



POHLED JIHOVÝCHODNÍ (U PROMÍTACÍ KABINY)

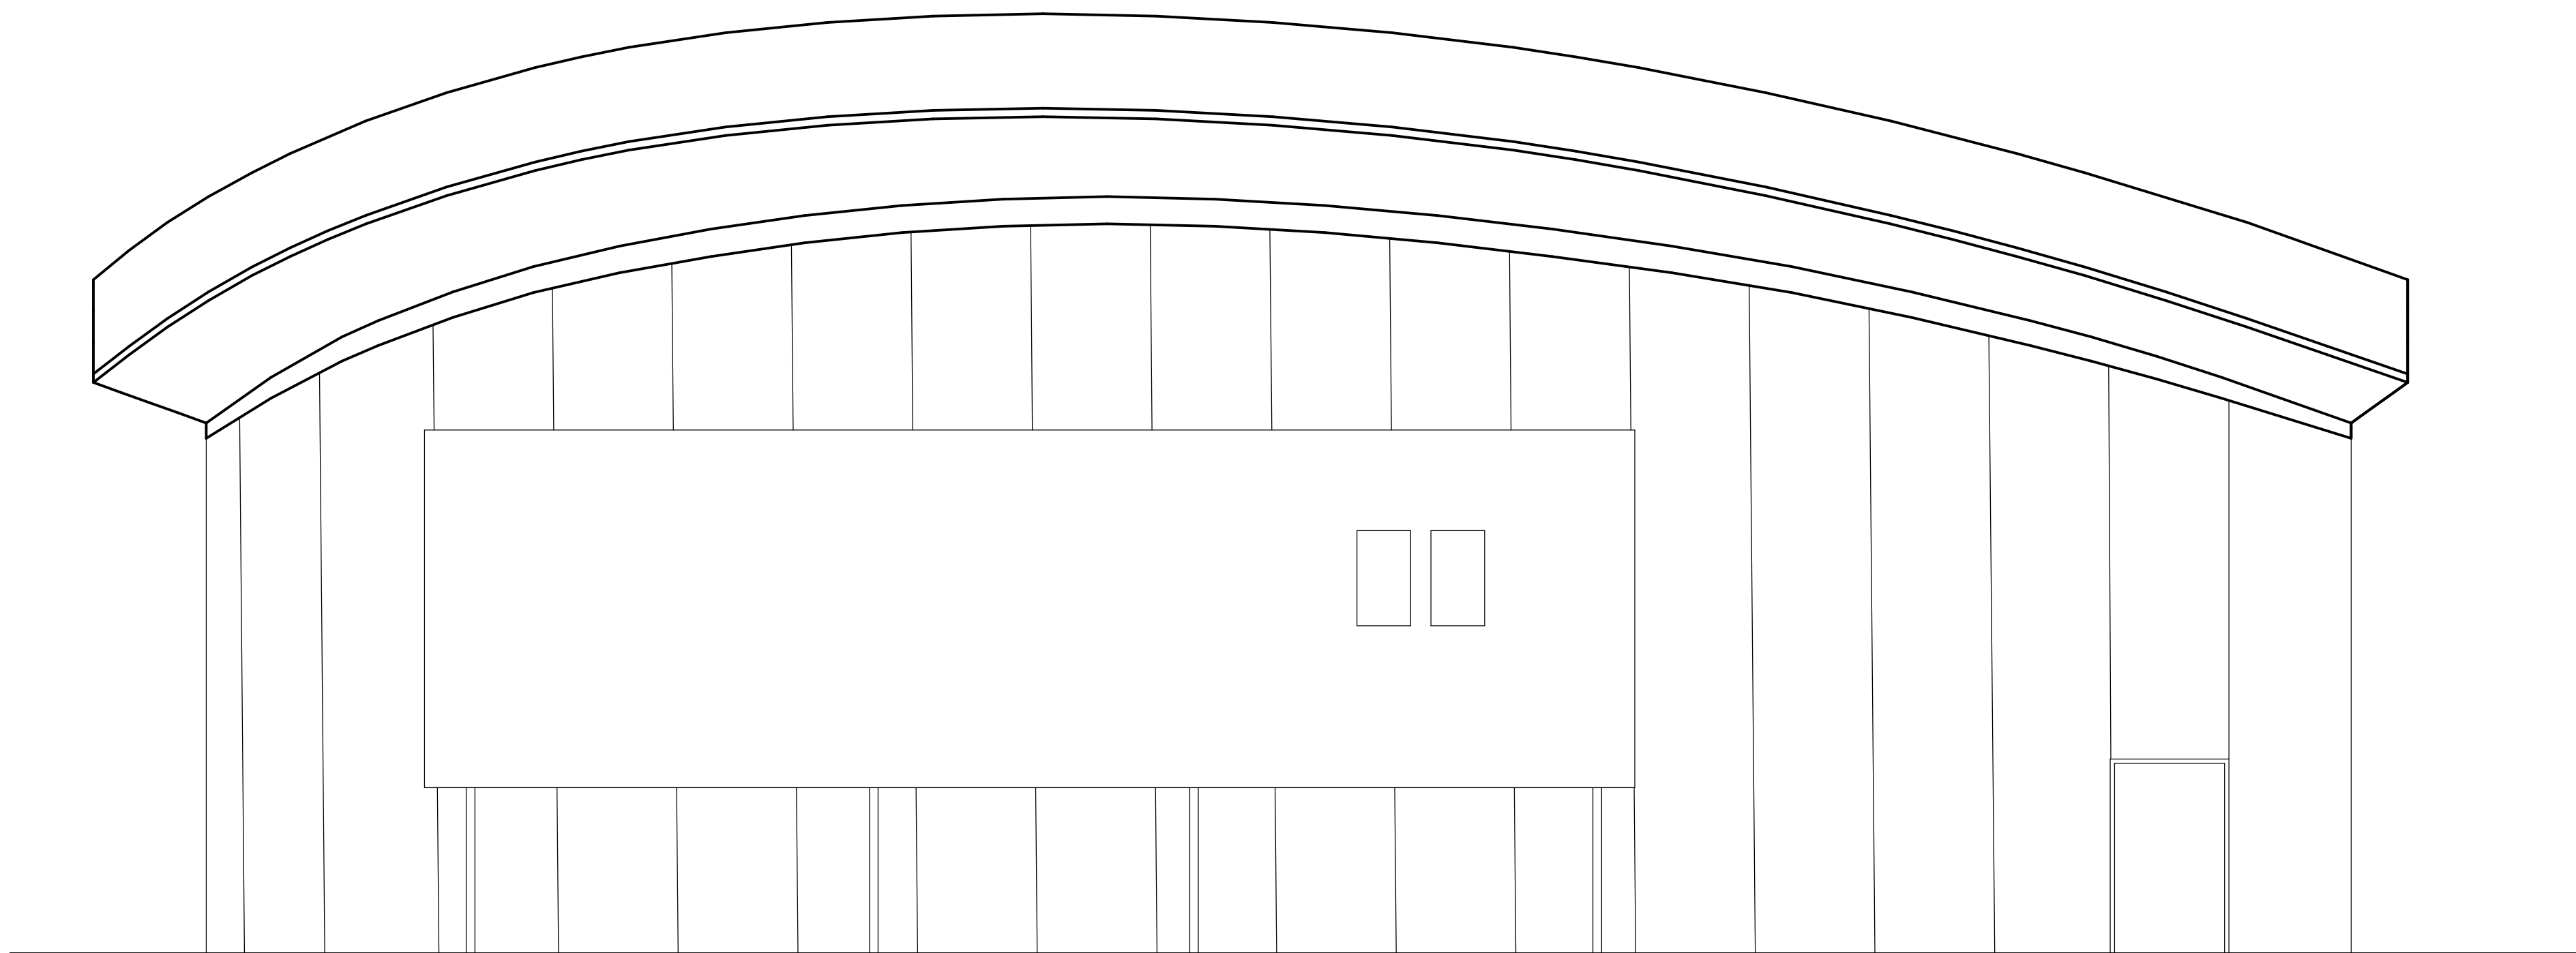


B-B

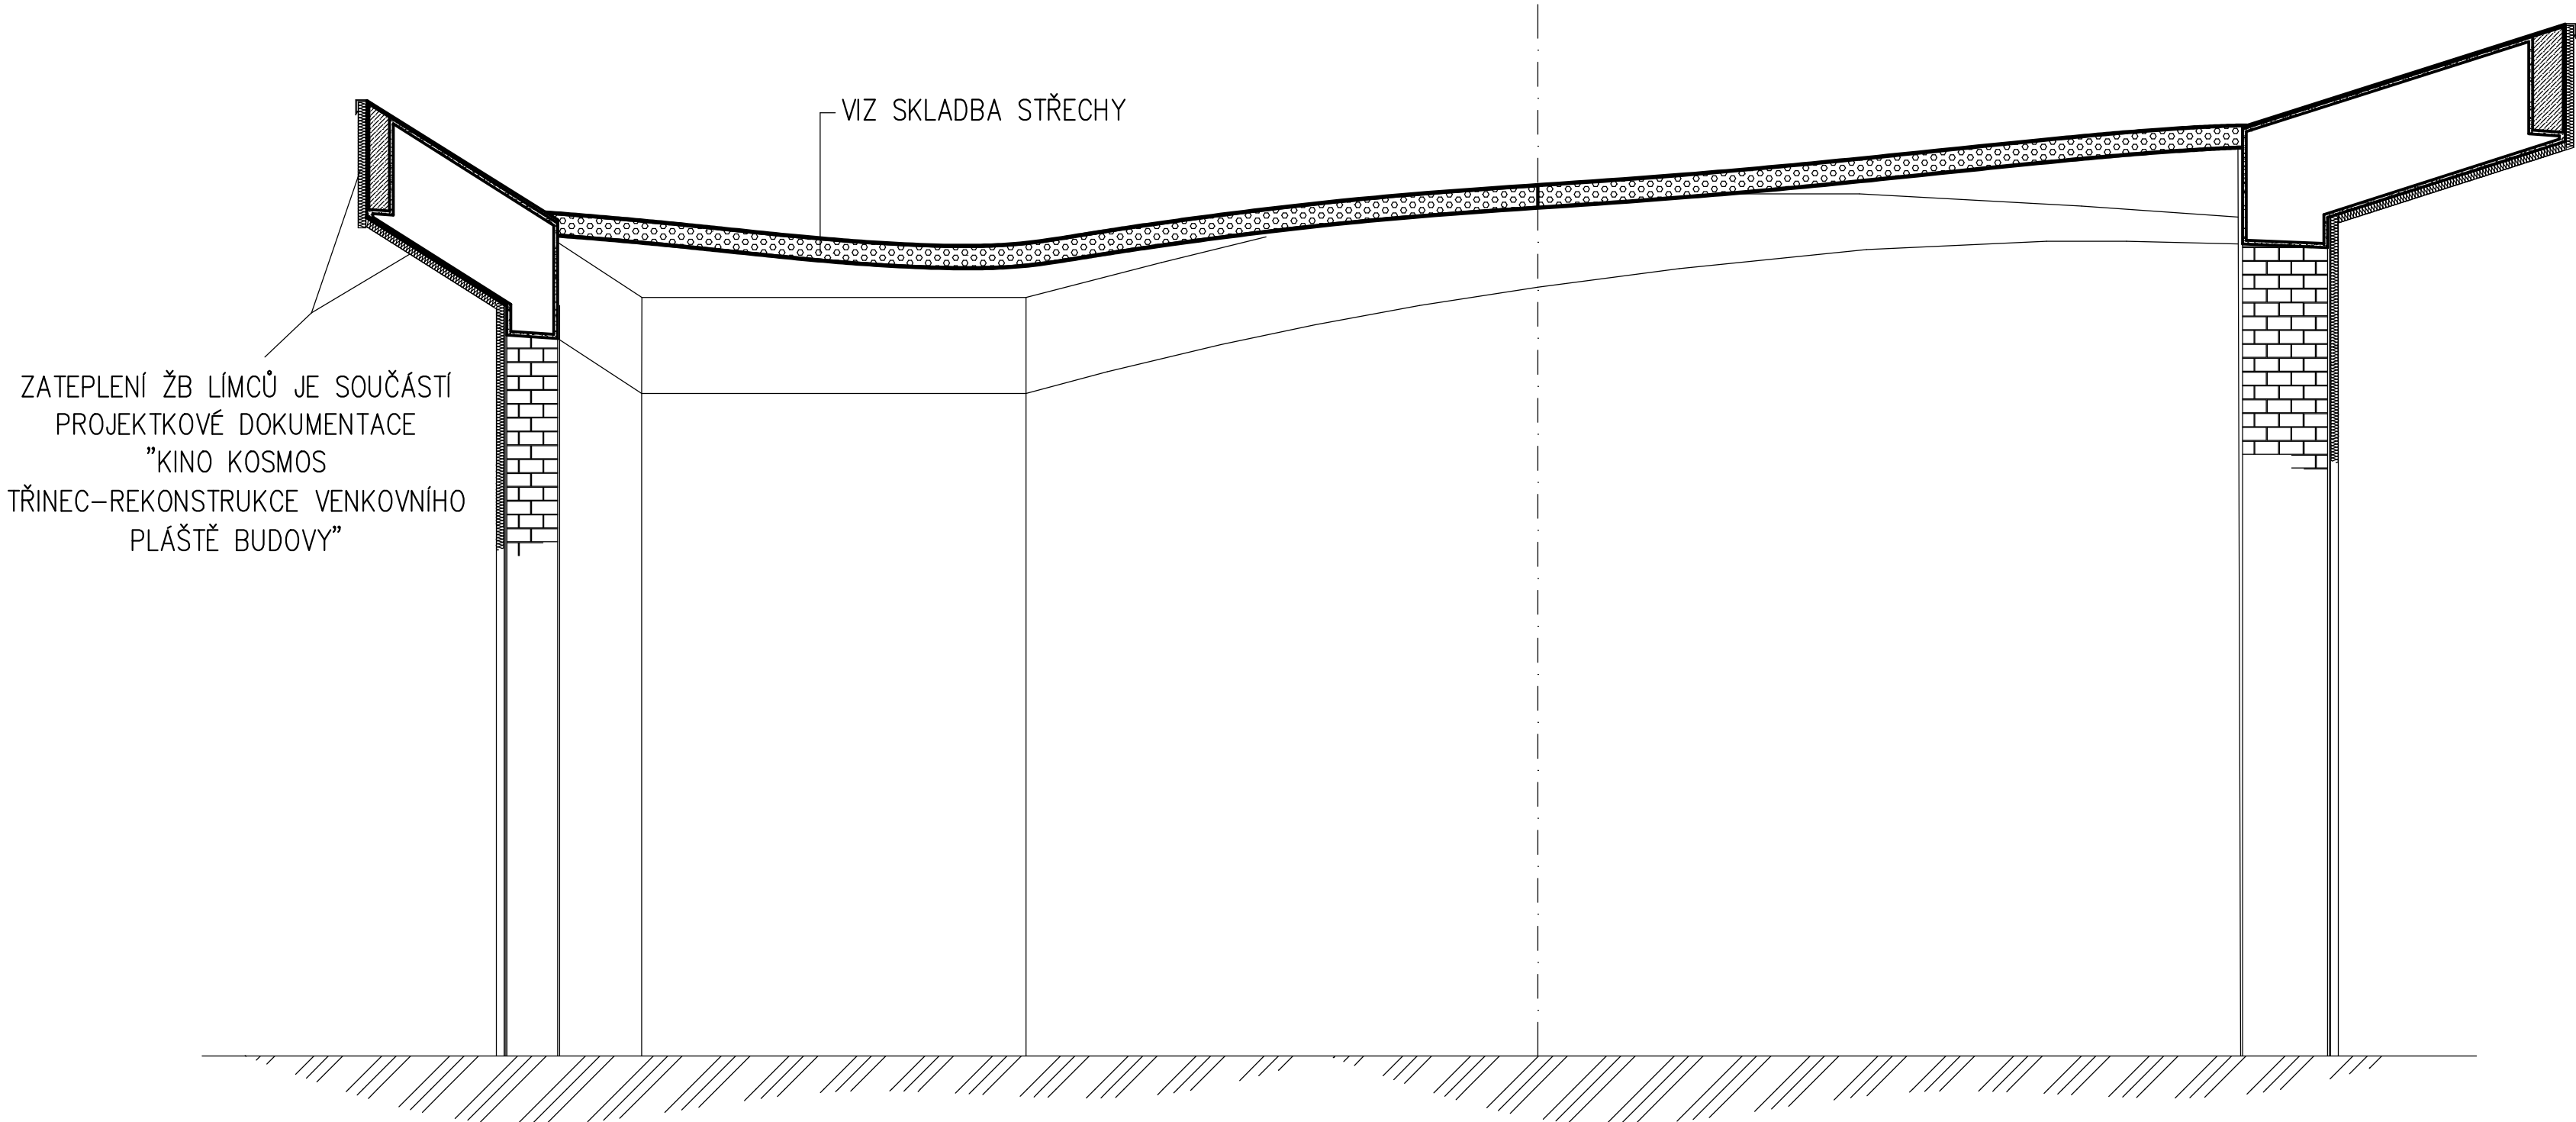

ZATEPLENÍ ŽB LÍMCŮ JE SOUČÁSTÍ  
PROJEKTOVÉ DOKUMENTACE  
"KINO KOSMOS  
TŘINEC-REKONSTRUKCE VENKOVNÍHO  
PLÁŠTĚ BUDOVY"

SKLADBA STŘECHY

1:5

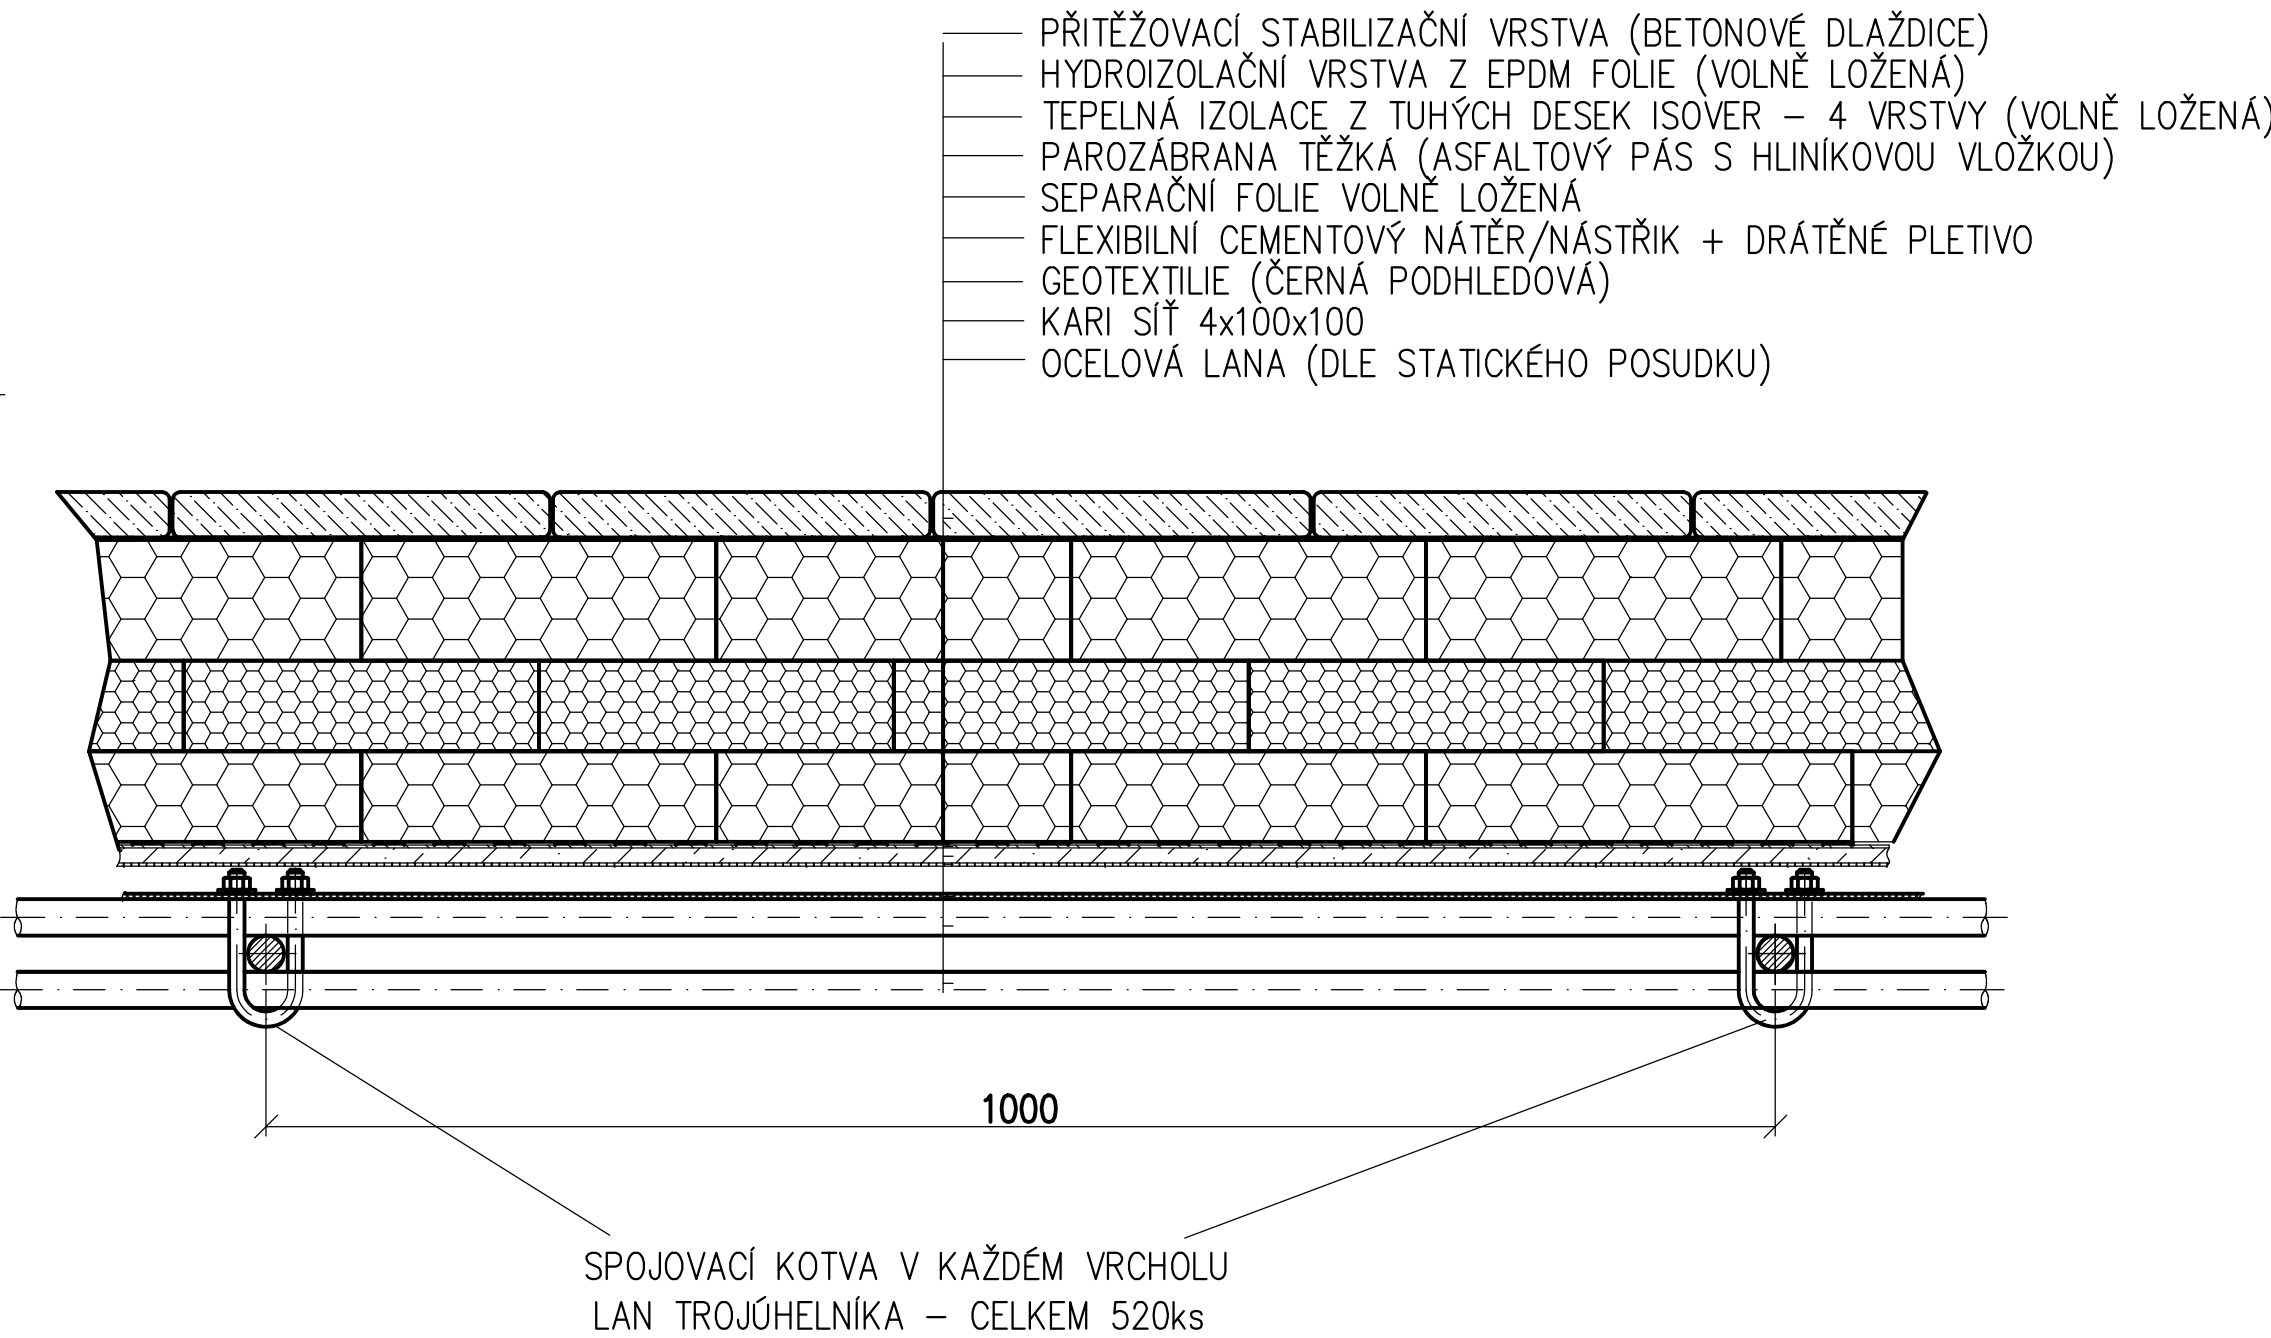

POZ.	NÁZEV – ROZMĚR	KUSŮ	VÝKRES – NORMA	MAT.	VÝCH. KON.	TŘ. ODP.	HMOTN. KG	POZN.
d	Zateplení límců, další vrstva izolace střechy	06/2023	INVESTOR:	Statutární město Třinec		FABCONWORKS s.r.o.		
c				Jablunkovská 160		Hradská 496		
b				739 61 Třinec		747 66 Velká Polom		
a								
MD	TKTS		CELK. HM.		MĚR.		1:60	
VPR.	Ing. POSPIŠIL Jiří	VERZ.	Ing. GROBARČIKOVÁ Eva	STVĚR.		POZ.		A1
PŘEZK.		KONTROL.	Ing. MIKOLÁSEK David PhD					
SDM.	Ing. POSPIŠIL Jiří	DATUM 11/2021						
NÁZEV	KINO KOSMOS , TŘINEC REKONSTRUKCE STŘECHY			MĚRŠKALA				
OBSAH	POHLED, ŘEZY			1	202117-03/A			LIST 3/3