


OCHRANNÝ PROSTOR JÍMACÍ SOUSTAVY (LPS III, LPL II)

Projekt: **Rekonstrukce systému ochrany před bleskem objektu
Kina Kosmos, Dukelská 689, 739 61 Třinec**

Investor: **Město Třinec
Jablunkovská 160
739 61 Třinec**

Datum: 15. 06. 2023

Vypracoval: **Ing. Eva Černochová Štihelová,
e-mail: posta@stihelova.cz
tel.: 604 512 170**

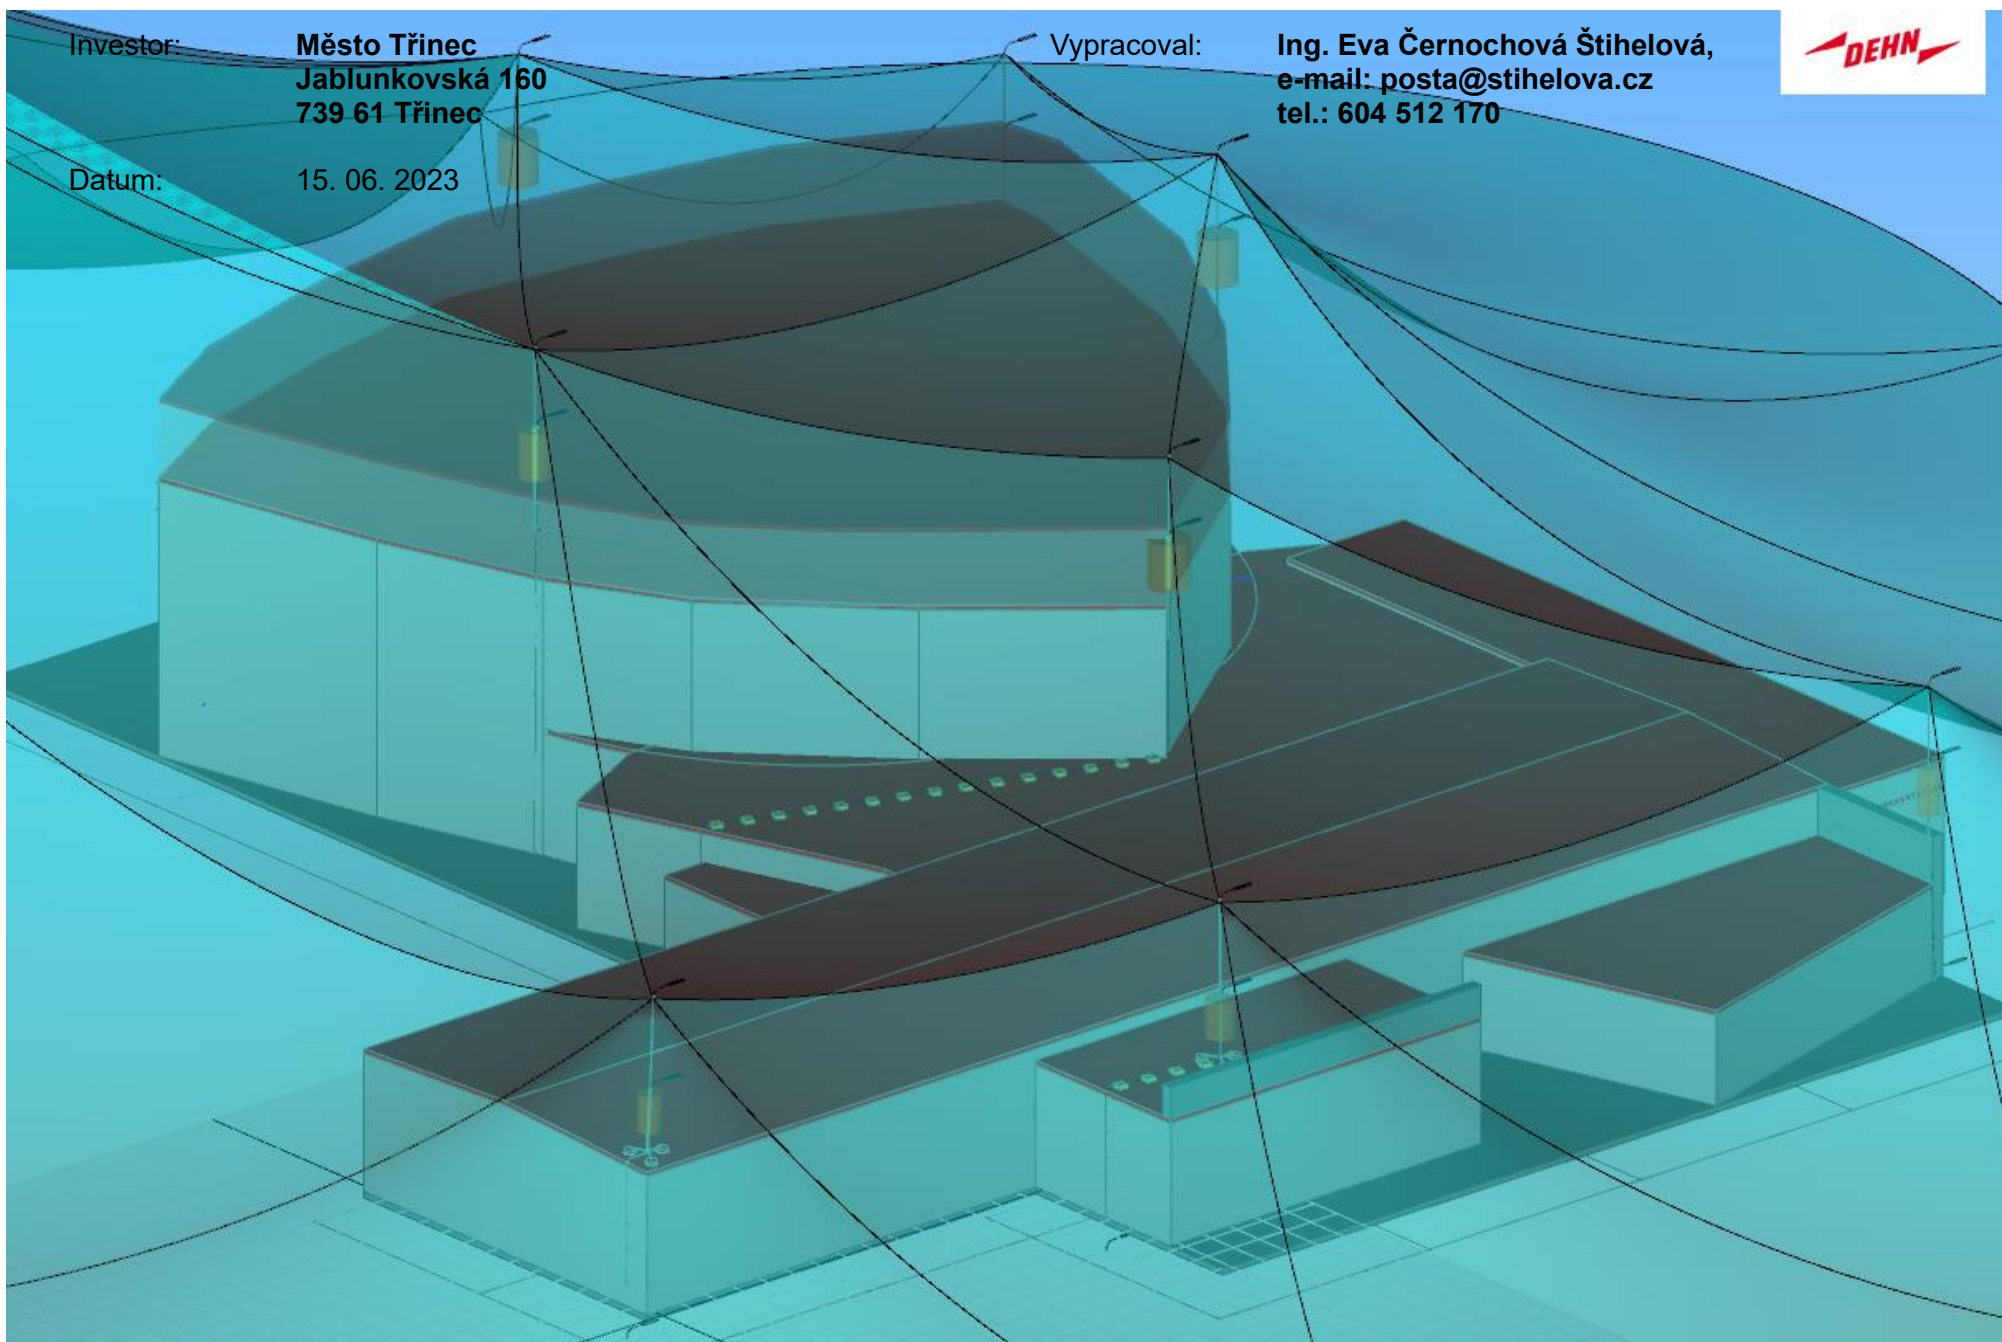


OCHRANNÝ PROSTOR JÍMACÍ SOUSTAVY (LPS III, LPL II)

Projekt: **Rekonstrukce systému ochrany před bleskem objektu
Kina Kosmos, Dukelská 689, 739 61 Třinec**

Investor: **Město Třinec
Jablunkovská 160
739 61 Třinec**

Datum: 15. 06. 2023

Vypracoval: **Ing. Eva Černochová Štihelová
e-mail: posta@stihelova.cz
tel.: 604 512 170**

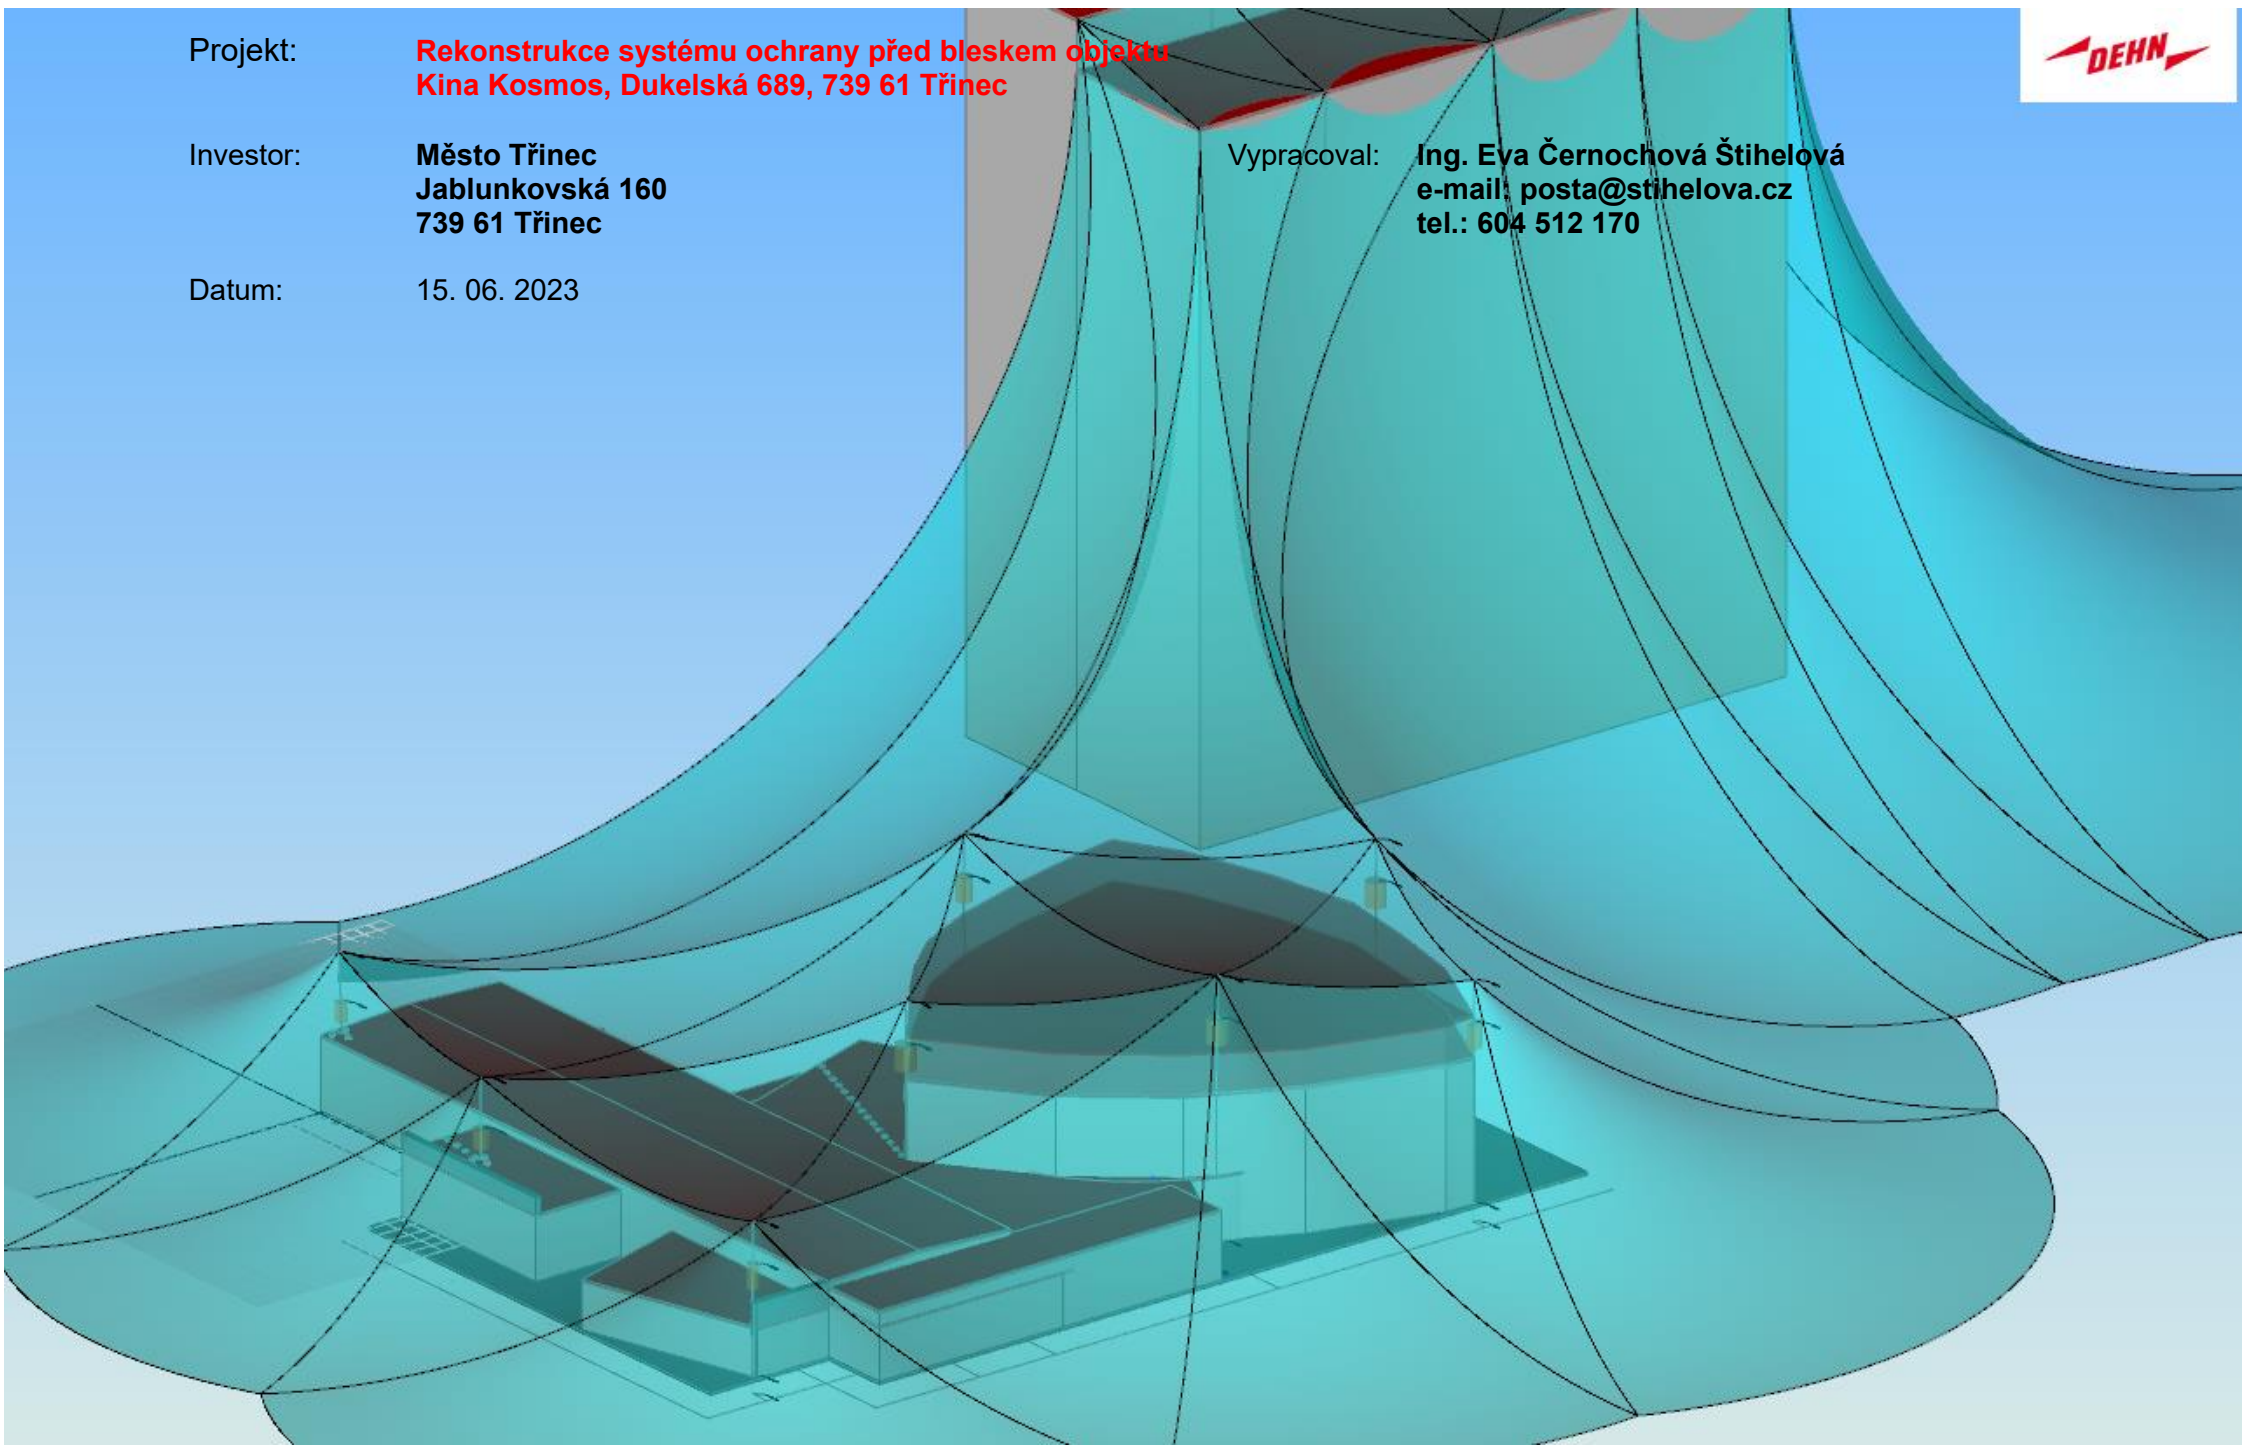

OCHRANNÝ PROSTOR JÍMACÍ SOUSTAVY (LPS III, LPL II)

Projekt: **Rekonstrukce systému ochrany před bleskem objektu
Kina Kosmos, Dukelská 689, 739 61 Třinec**

Investor: **Město Třinec
Jablunkovská 160
739 61 Třinec**

Vypracoval: **Ing. Eva Černochová Štihelová
e-mail: posta@stihelova.cz
tel.: 604 512 170**

Datum: 15. 06. 2023

