


OCELOVÁ LANA (DLE STATIC. POSUDKU)
CELKOVÝ POČET LAN: 78
156ks KONCOVEK KOTVENÍ LANA

OCELOVÁ LANA (DLE STATIC. POSUDKU)
CELKOVÝ POČET LAN: 78
156ks KONCOVEK KOTVENÍ LANA

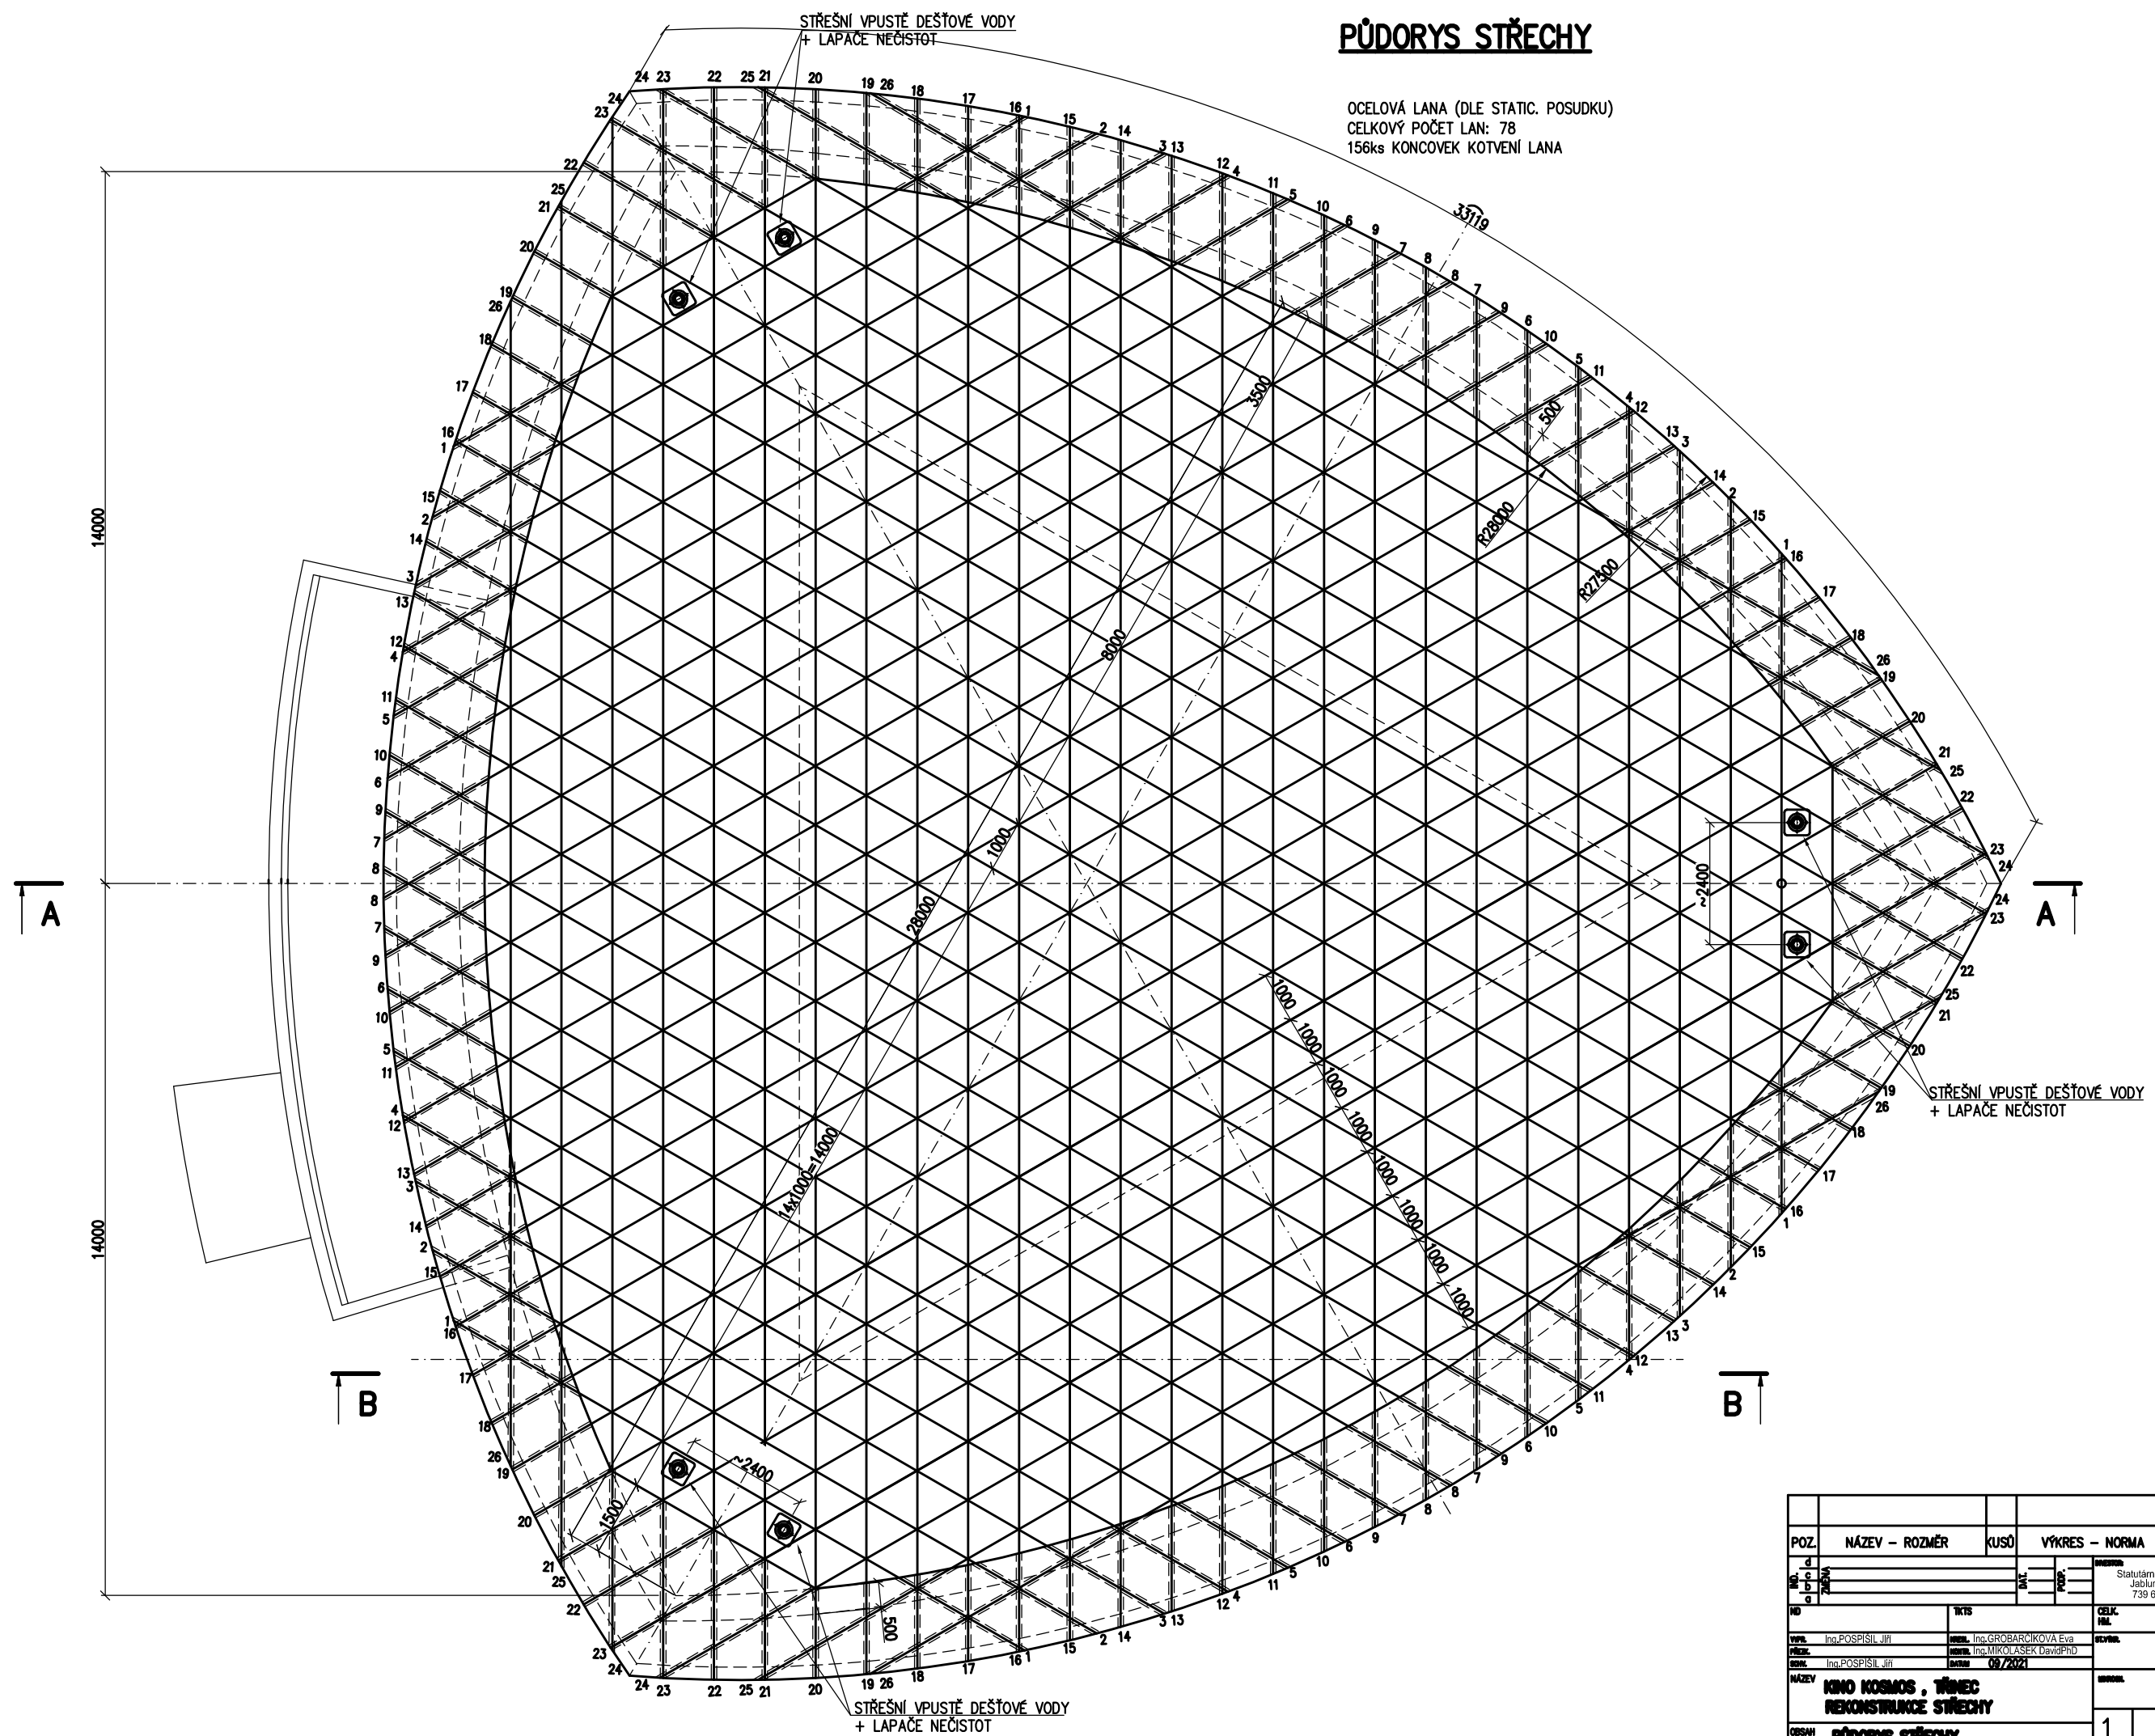

POZ.	NÁZEV – ROZMĚR	KUSŮ	VÝKRES – NORMA	MAT. VÝCH. KOEF.	VŘ. ODP.	HMOTN. KG	POZN.
d	ZEMĚ		MĚR.	POD.	PŘEDSTAV.	STATUTÁRNÍ MĚSTO TŘINEC Jablunkovská 160 739 61 Třinec	FABCONWORKS s.r.o. Hradská 496 747 66 Velká Polom
c							
b							
a							
NO	TKTS			CELK. HML		SEK.	1:60
VOPL	Ing.POSPÍŠIL Jiří	VOPL	Ing.GROBARČIKOVÁ Eva	SEKVOPL		POZ.	A1
PRICEL		PRICEL	Ing.MIKOLÁSEK DavidPhD			PRICEL	
SOPL	Ing.POSPÍŠIL Jiří	SOPL	06/2021				
NÁZEV	KINO KOSMOS , TŘINEC REKONSTRUKCE STŘECHY			MĚROUŠK.			
OBŠAH	PŮDORYS STŘECHY			1	202117-01		LIST 1/3