


PODÉLNÝ ŘEZ DEŠŤOVOU KANALIZACÍ - "VĚTEV 10"

KATASTR	TŘINEC	
PARCELNÍ ČÍSLO	2487	
DRUH POVRCHU	DLAŽBA	
VZDÁLENOST ŠACHET	6,30	6,50
OZNAČENÍ ŠACHET	Š25	
SMĚROVÉ POMĚRY	↔↔↔	

PODÉLNÝ PROFIL

M 1:100/1:100

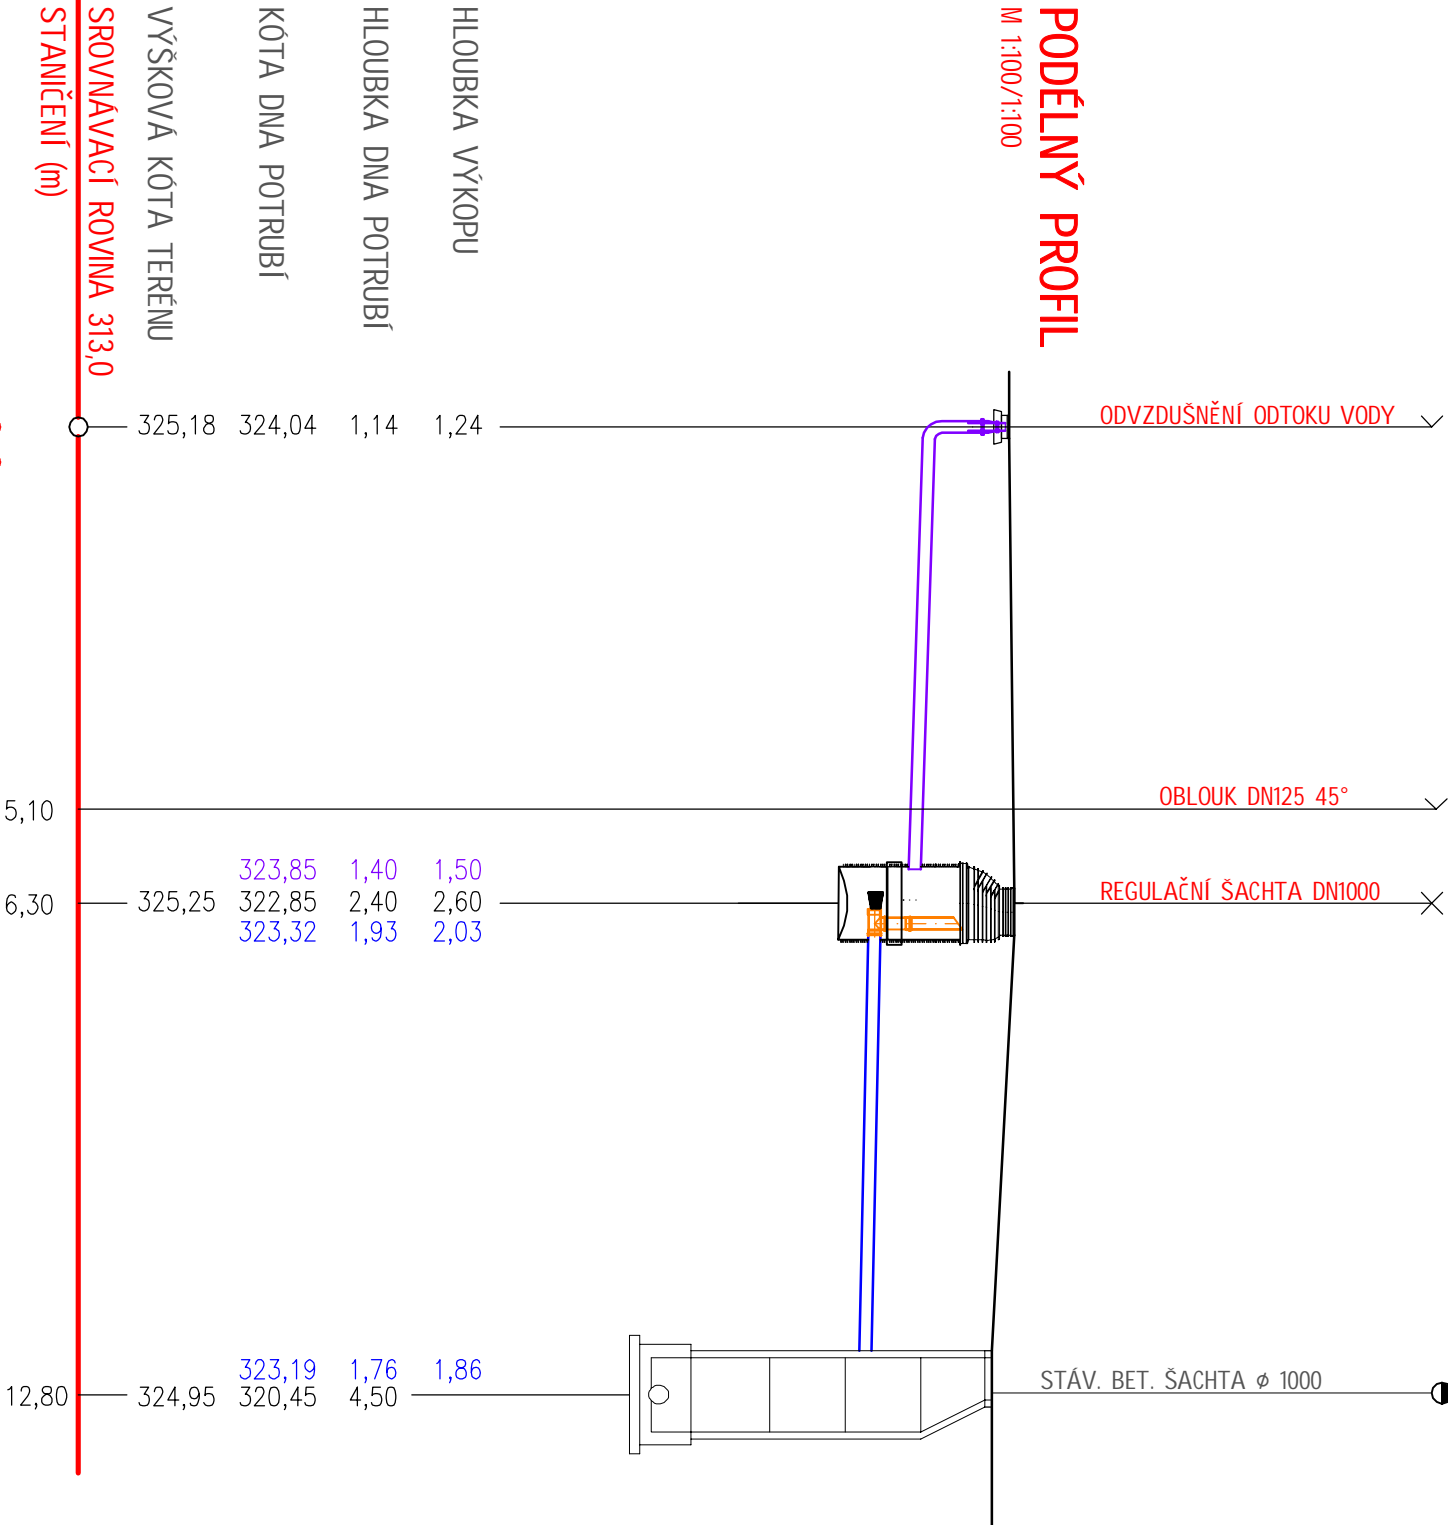

POZNÁMKA

PŘED ZAHÁJENÍM PRACÍ VYTÝČIT PODZEMNÍ SÍŤ VČETNĚ OCHRANÝCH PÁSEM.
MÍSTÁ KŘÍŽENÍ S PODZEMNÍMI SÍTĚMI OVĚŘIT SONDAMI, V PŘÍPADĚ ROZDÍLU HLOUBKY ULOŽENÍ,
UPRAVIT PODÉLNÝ PROFIL.

Investor :	Statutární město Třinec, IČ: 00297313 Jablunkovská 160, 739 61 Třinec	Projektční kancelář LAY-OUT nam. Svobody 527, 739 61 Třinec mobil: +420 776 213 159 / cleslar@lay-out.cz
Místo stavby :	Obec Třinec, k.ú. Lyžbice parc.č. 2487, 2485	Datum vypracování : 12/2023
Název stavby :	KINO KOSMOS, TŘINEC REKONSTRUKCE VĚŘEJNÉHO PROSTRANSTVÍ	Stupeň dokumentace : DPS
Vykres :	PODÉLNÝ ŘEZ - "VĚTEV 10"	Číslo zakázky : L2023-57
		Měřítko : 1:100
		Číslo výkresu : D.02.13