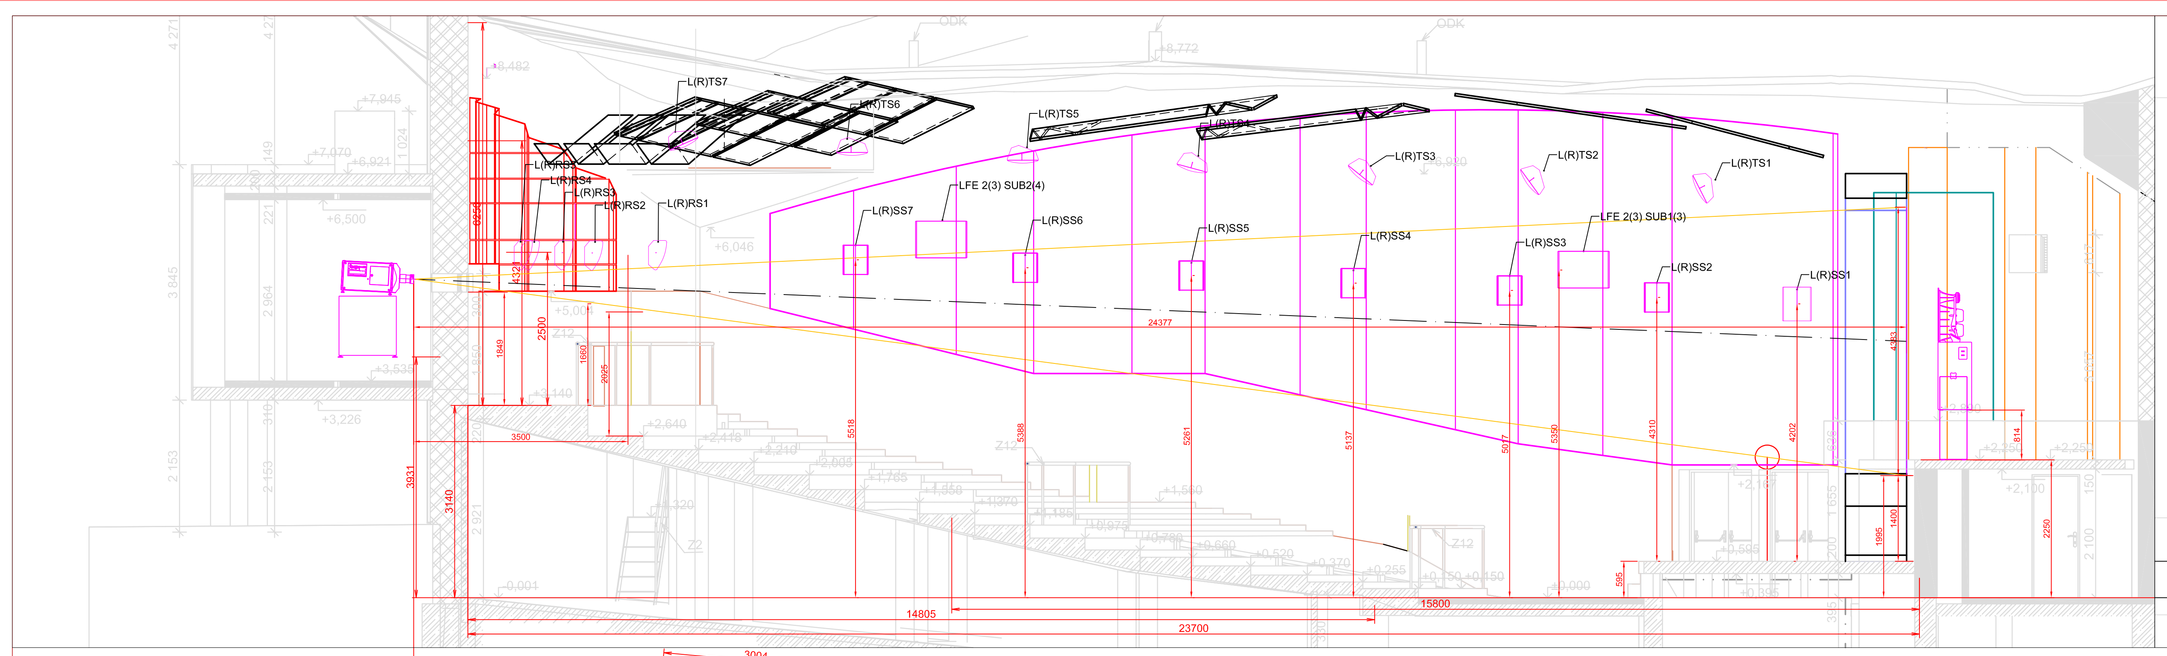

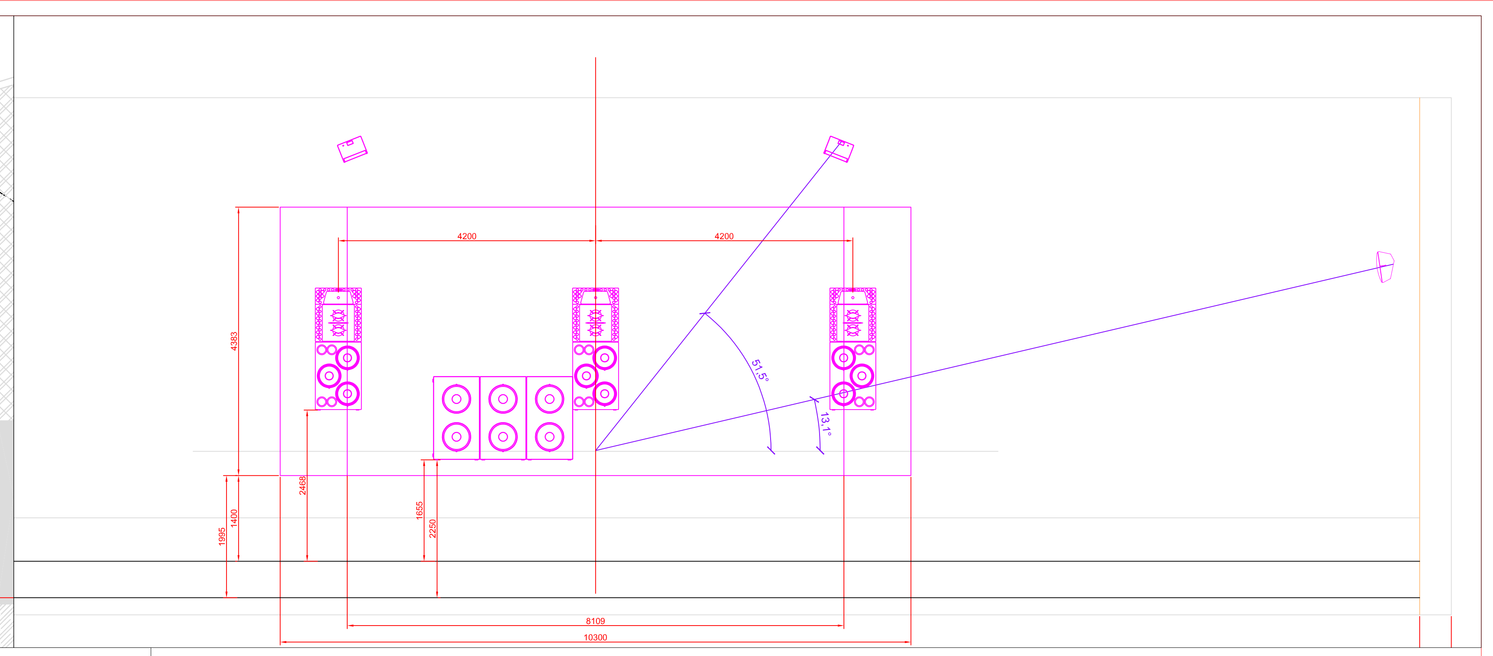

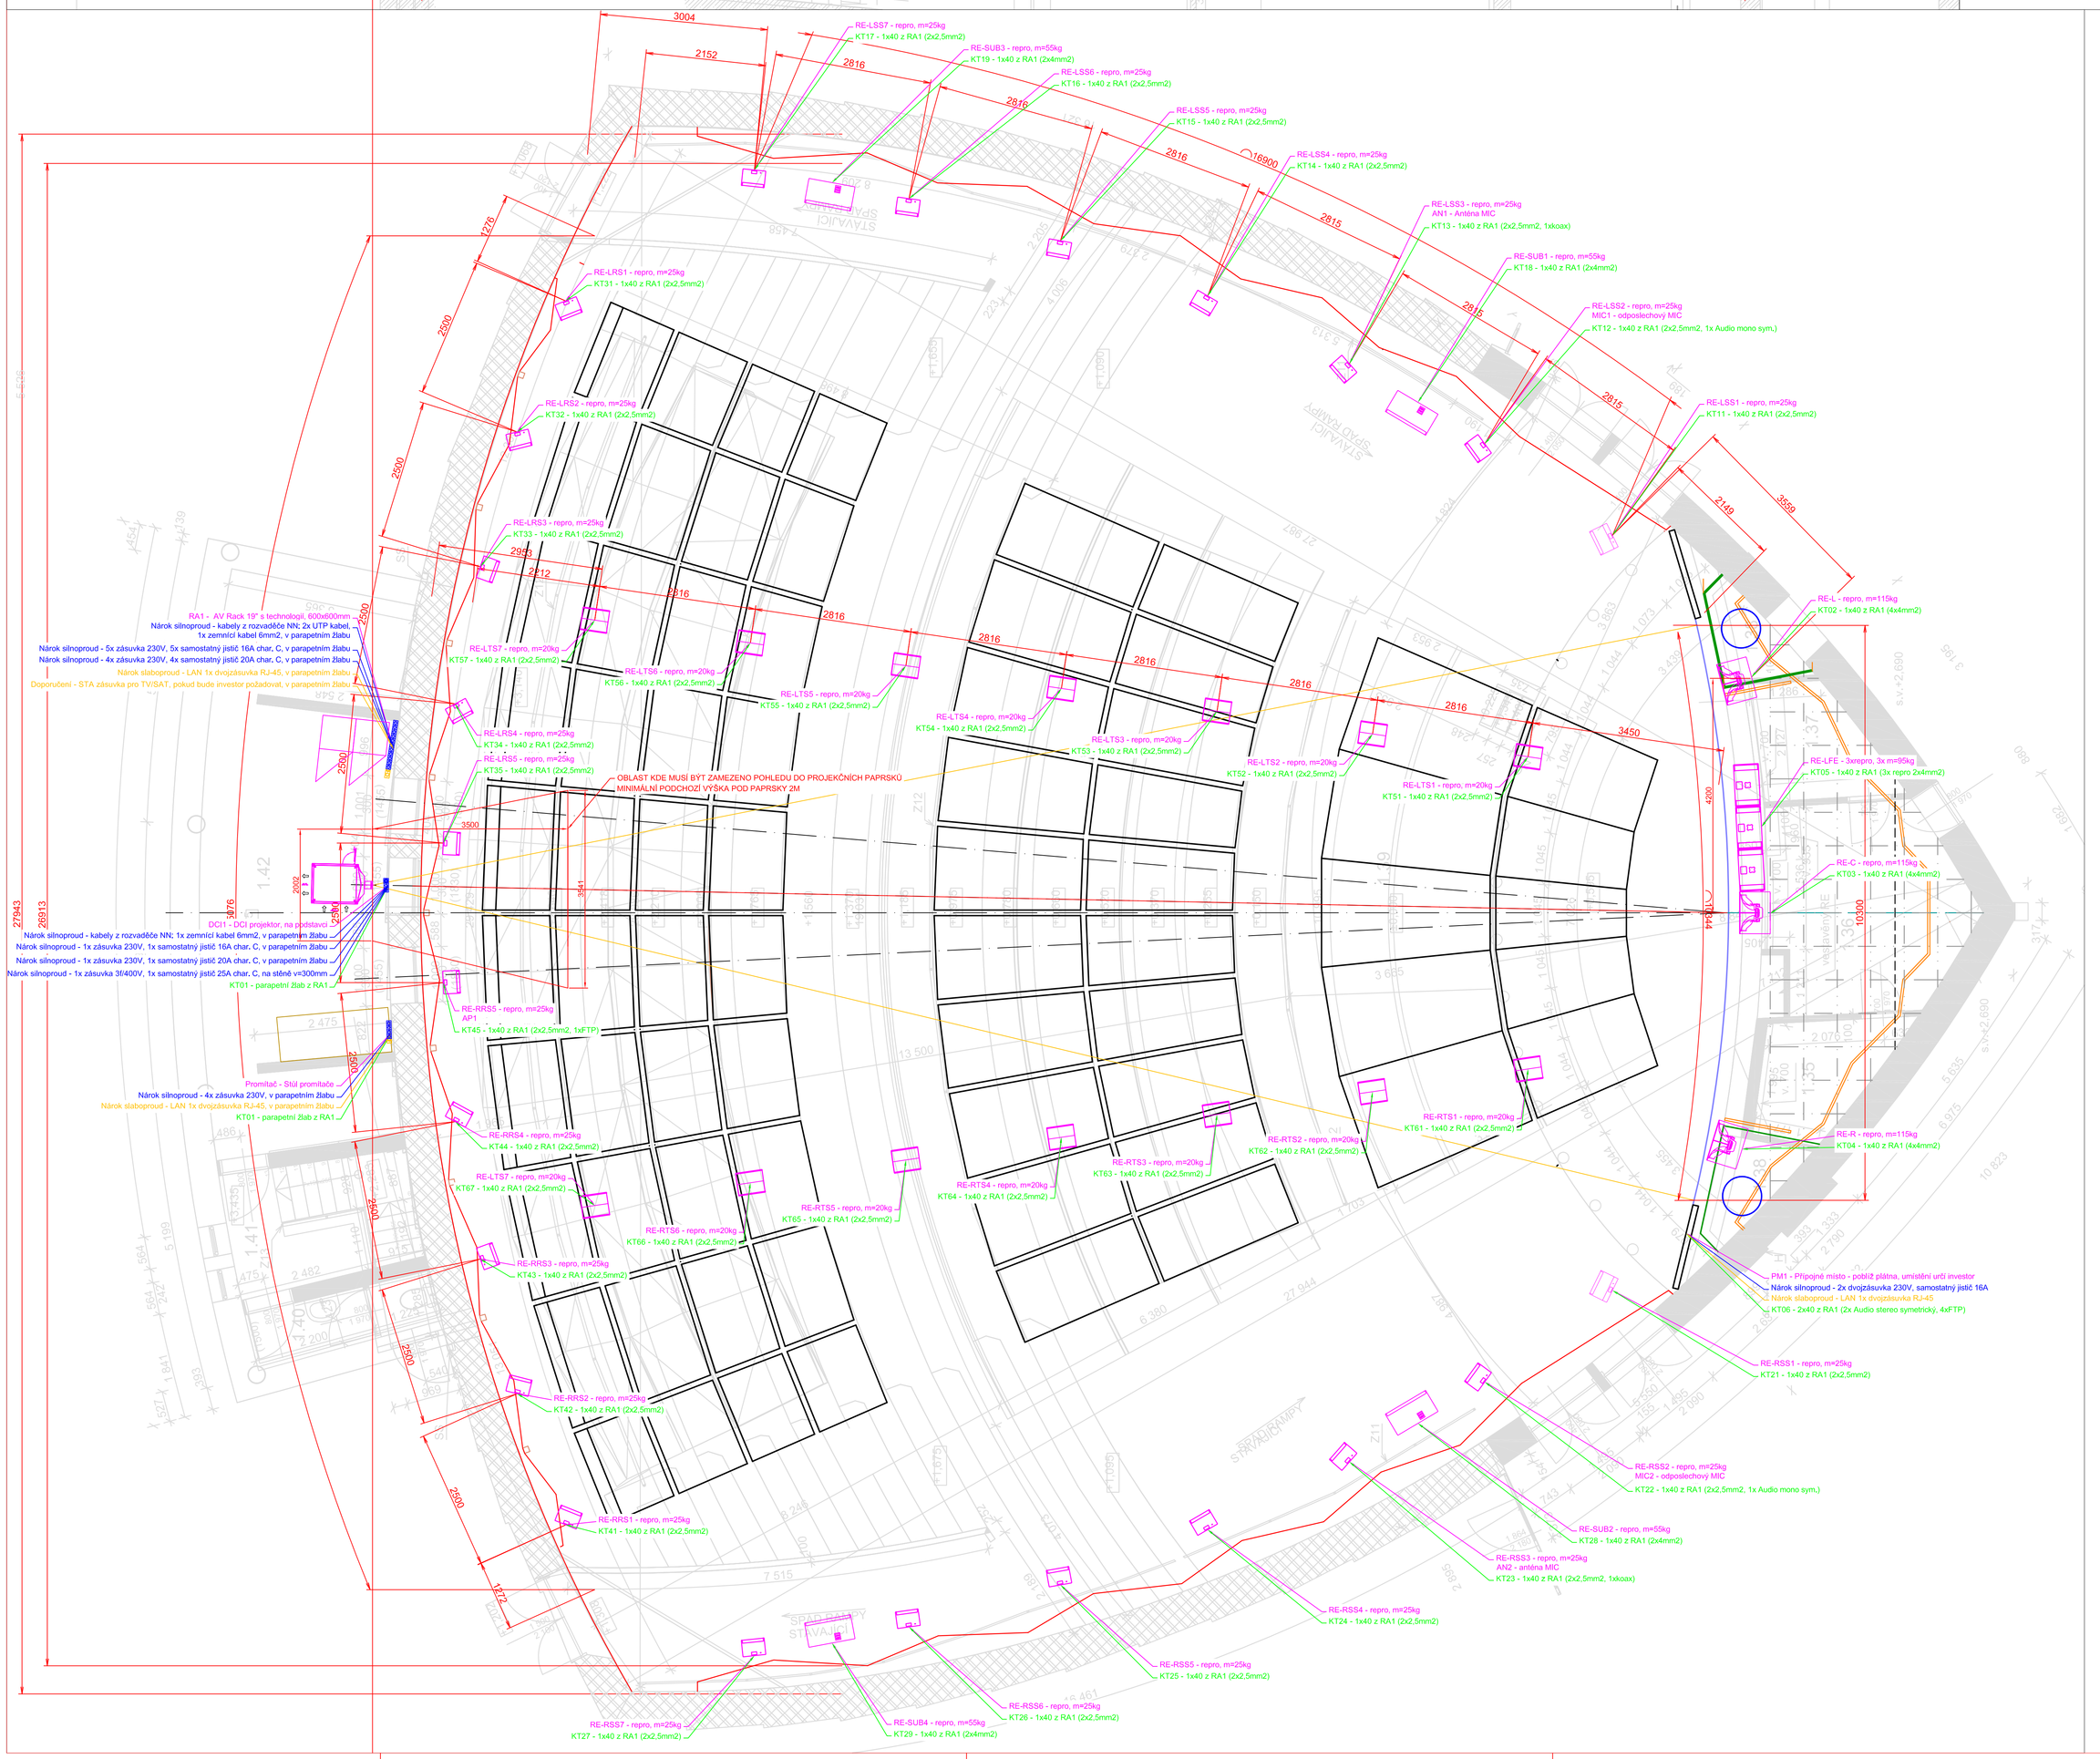

NÁROKY OD OSTATNÍCH PROFESÍ

LEGENDA SLABOPROUDÝCH NÁROKŮ
- Zásuvka LAN
- Zásuvka STA

LEGENDA SILNOPROUDÝCH NÁROKŮ
- Zásuvka 230VAC
- Zásuvka 400VAC

LEGENDA NÁROKOVANÝCH KABELOVÝCH TRAS - KT
- KABELOVÁ TRASA VEDENÁ VE STĚNĚ, V PODLAZE, STOPU
- STOUPAČKA KABELOVÉ TRASY NA STĚNĚ Z PODLAHY DO PODHLEDU(KE STROPU)

KABELOVÉ TRASY JSOU NÁROKOVÁNY PO PROFESI SILNOPROUD (STAVBA, SLABOPROUD).

VEDENÍ TRAS JE IDEOVÉ, JEJICH PŘESNÉ VEDENÍ BUDE UPŘESNĚNO PŘI REALIZACI PODLE SKUTEČNÉHO STAVU STAVEBNÍCH KONSTRUKCÍ. TRASY BUDOU REALIZOVÁNY CO NEJKRATŠÍ A NEJPŘÍMĚJŠÍ CESTOU. NENÍ NUTNÉ DODRŽOVAT KOLMÉ SMĚRY. NEJMENŠÍ POLOMĚR OHYBU CHRÁNIČEK BUDE 200mm. V CHRÁNIČKÁCH DELŠÍCH JAK 2m BUDE PROTAHOVACÍ DRÁT.

TRASY JE MOŽNÉ VÉST V CHÁNIČKÁCH, LIŠTÁCH, ŽLABECH, ATD. TRASY JE MOŽNÉ SDRUŽIT DO KABELOVÝCH ŽLABŮ (např. 150x50mm) VE STROPĚ, STĚNÁCH, PODLAZE.
Z TĚCHTO ŽLABŮ PAK VÉST CHRÁNIČKY PRŮMĚRU CCA 40mm K JEDNOTLIVÝM KONCOVÝM PRVKŮM.
TRASY JSOU SLABOPROUDÉ, JE NUTNÉ DODRŽET ODSTUP OD VEDENÍ SILNOPROUDU.

PŘÍKLAD ZNAČENÍ KABELOVÝCH TRAS VE VÝKRESU:
KT51 - 1x40 z RA1 (2x2,5)
číslo trasy - doporučený průměr chráničky vedená odkud (kabely které povedou trasou)

NÁROKY STAVBA:

1) PRO STROPNÍ REPRODUKTORY (RE-LTS, RTS) - PŘÍPRAVA ZÁVITOVÁ TYČ M12 POD PODHLEDEM, NA STŘEDU REPRODUKTORU, TAK ABY SPODNÍ KONCE ZÁVITOVÝCH TYČÍ BYLY CCA V JEDNÉ ROVINĚ. ZÁVITOVÁ TYČ BUDE KOTVENÁ DO NOSNÉ ČÁSTI STROPU, TAK ABY BYLA PEVNÁ ROVNÁ NECHVĚJÍCÍ SE.

2) PRO REPRODUKTORY NA STĚNÁCH (RE-LSS,RSS, LRS, RRS, SUB) - PŘÍPRAVA VYZTUŽENÍM "VÝŘEVOU" ZA OBKLADY PRO PŘÍŠROUBOVÁNÍ DRŽÁKŮ REPRODUKTORŮ, O HMOTNOSTECH DLE VÝKRESU, NUTNÉ POČÍTAT S TÍM ŽE REPRODUKTORY MIMO SUB BUDOU NA RAMENI DO CCA 30CM

3) PRO VŠECHNY REPRODUKTORY VČETNĚ TĚCH ZA PLÁTNEM, JE NUTNÝ VOLNÝ PROSTOR V POLOZE DLE VÝKRESU

AKCE: KINO KOSMOS TŘINEC		4DESIGN AVI	
VYPRACOVAL:	Ing. Václav Jezbera		
VEDOUCÍ PROJEKTANT:	Ing. Petr Hrubeš	**DATUM:** 10/2022	**Č. PARÉ:**
INVESTOR: Městské kino Kosmos Třinec, příspěvková organizace Dukelská 689, 739 61, Třinec		**STUPEŇ:** DVD	
		MĚŘÍTKO: 1:50	
OBSAH: AV TECHNIKA - ETAPA 1 - REDIGITALIZACE PŮDORYS - SÁL		**Č. VÝKRESU:** AV1-2	