


Specifikace nového oplocení s brankou u zadního vchodu do cukrárny

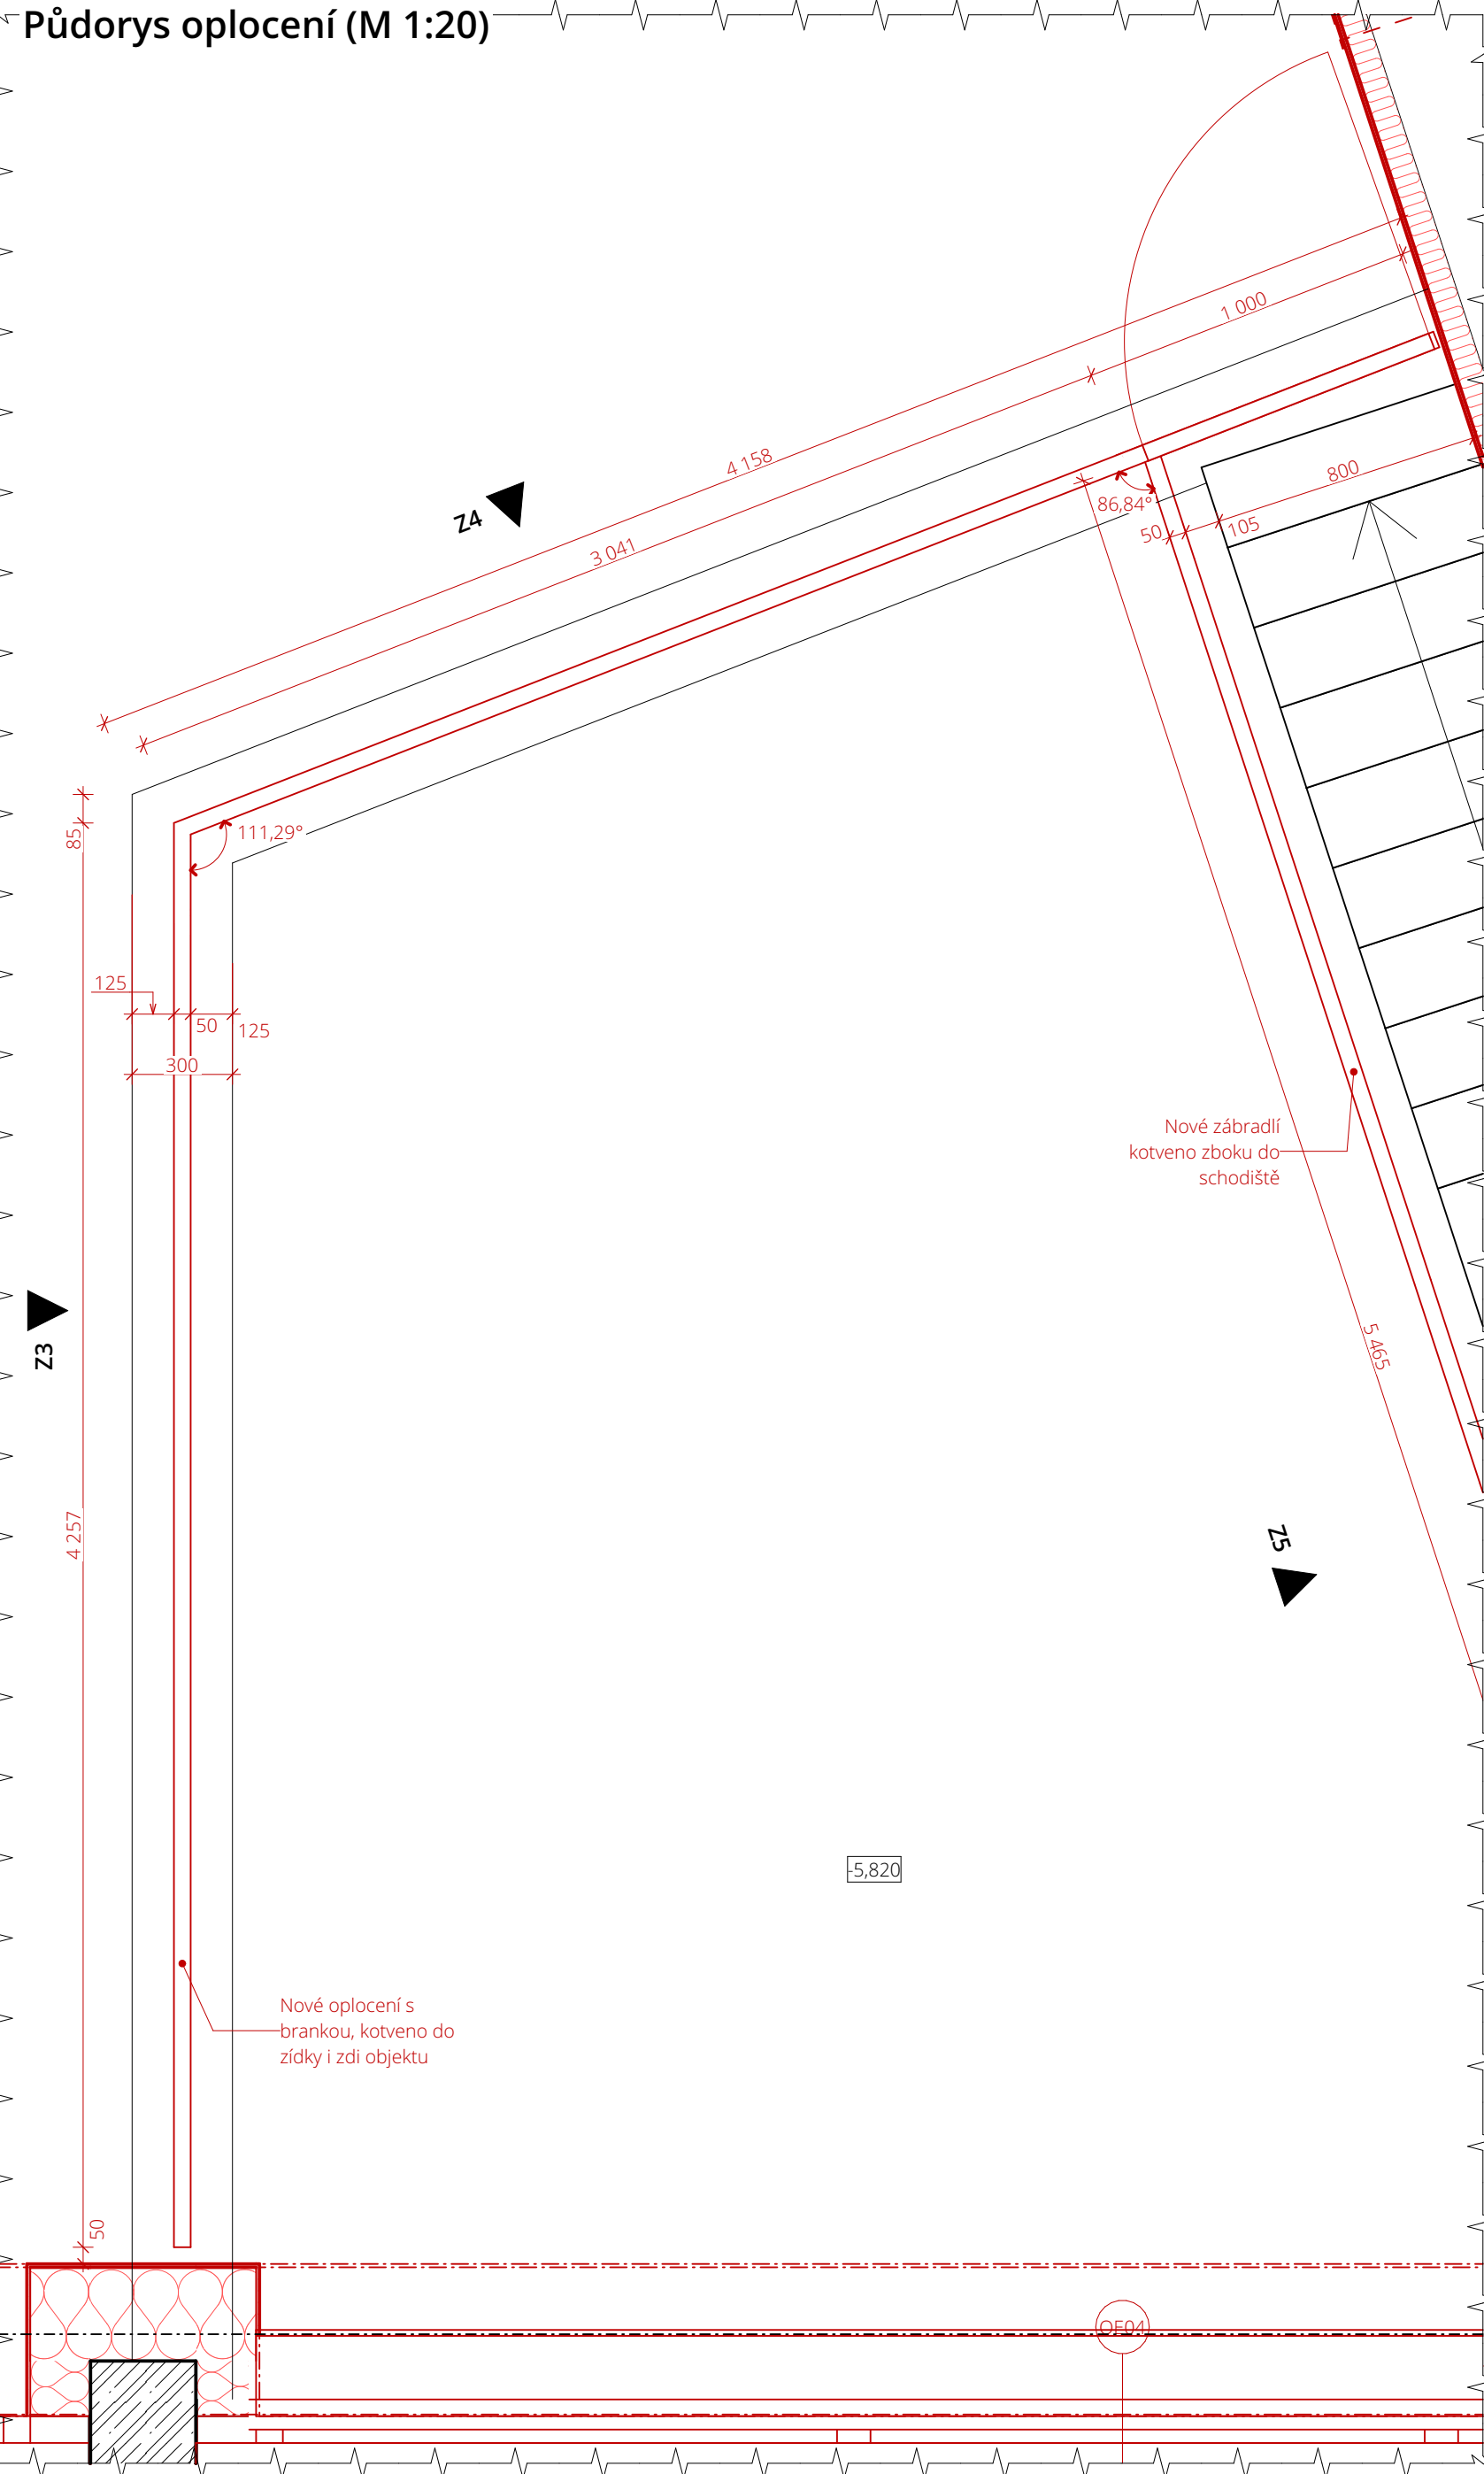


Poznámky:

- Konstrukce zábradlí a oplocení bude provedena z žárově pozinkované oceli s povrchovou úpravou 1x základ + 2x barevný email, barva antracit nebo bílá, viz pohledy
- Vodorovné tyče Ø 50 mm, barva antracit
- Vnitřní sloupky Ø 40 mm, barva antracit
- Svislé sloupky výplně Ø 30 mm, barva bílá
- Madlo, tyč Ø 50 mm, barva antracit


Před realizací musí být barevnost odsouhlasena autorem projektu.

Prvky rekonstrukcí

- Stávající konstrukce
- Nové konstrukce

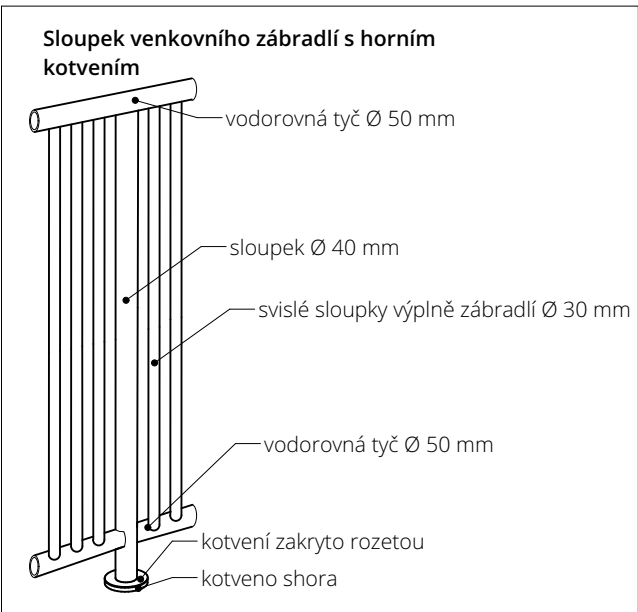

Z3 Severovýchodní pohled - oplocení - Nový stav, M (1:20)

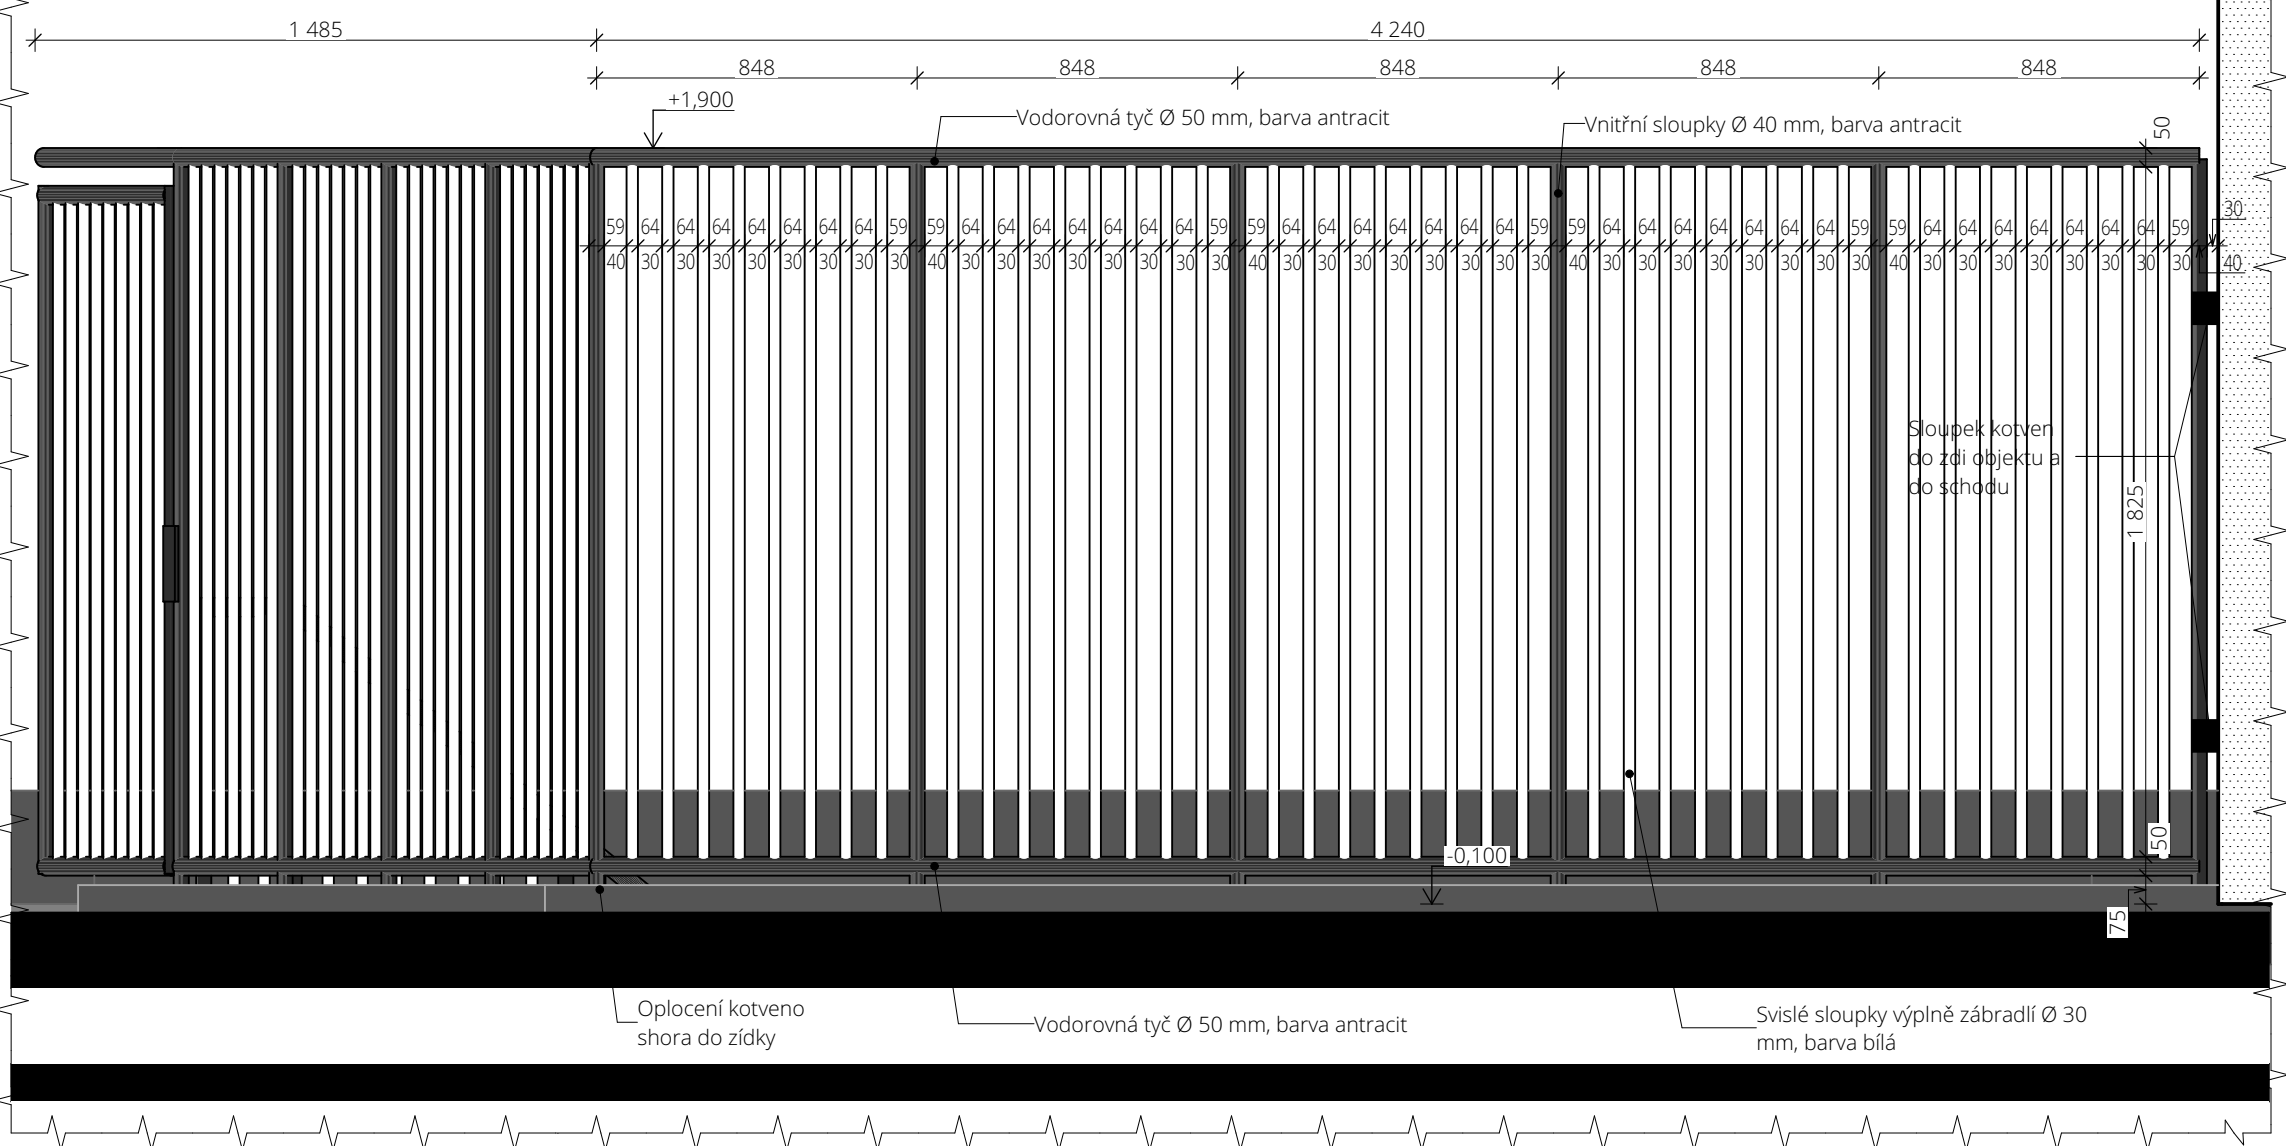

Z4 Jihovýchodní pohled - oplocení s brankou - Nový stav, M (1:20)



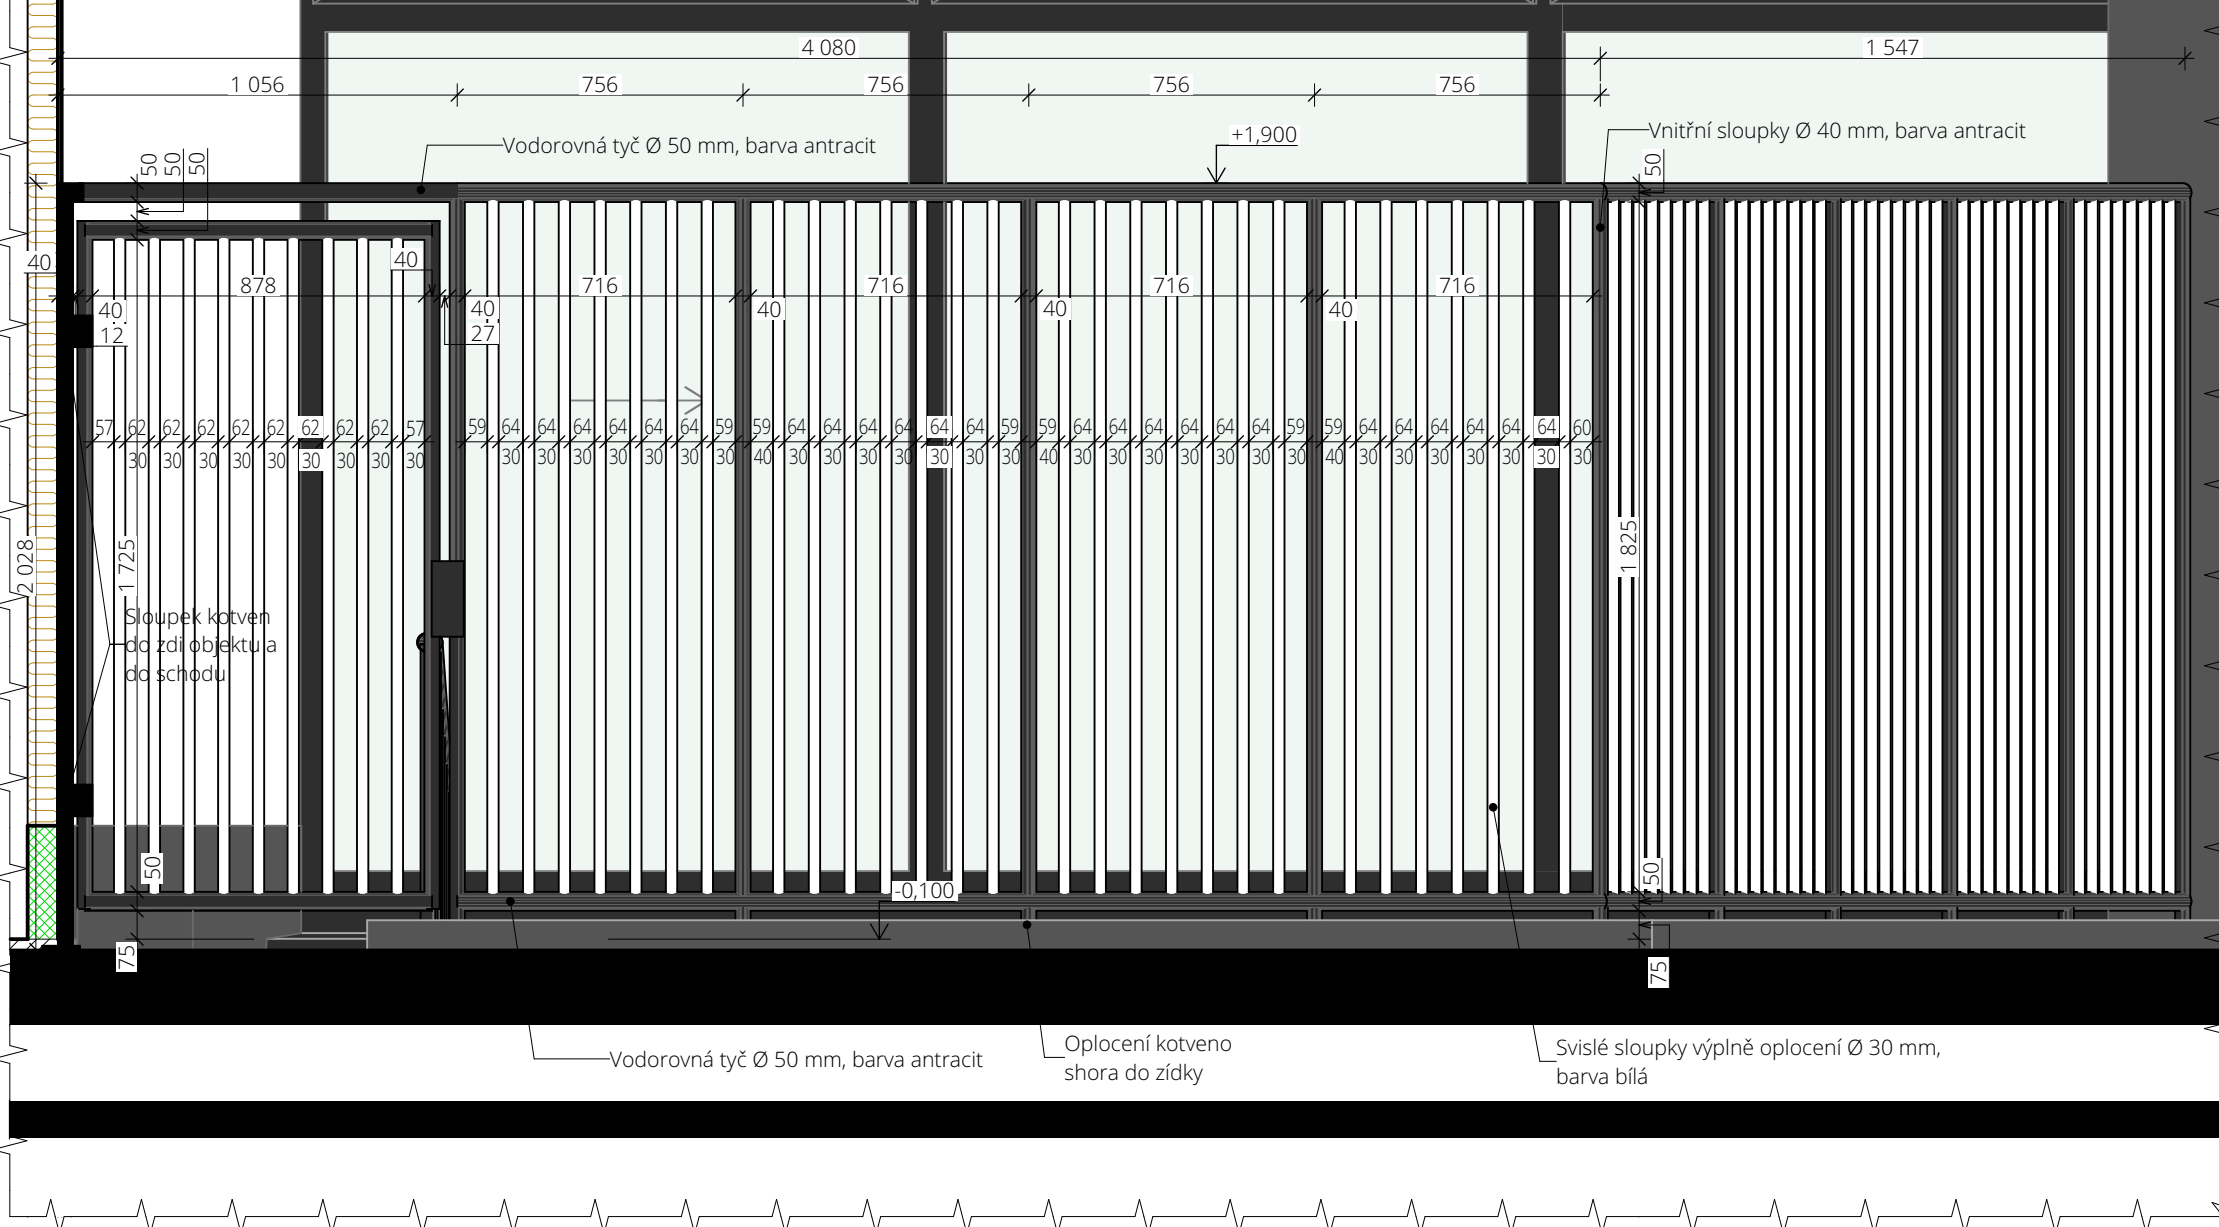


Schéma 3D -18 Oplocení u zadního vchodu do cukrárny - Nový stav, M (1:100)

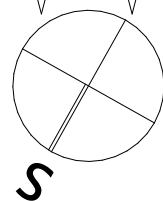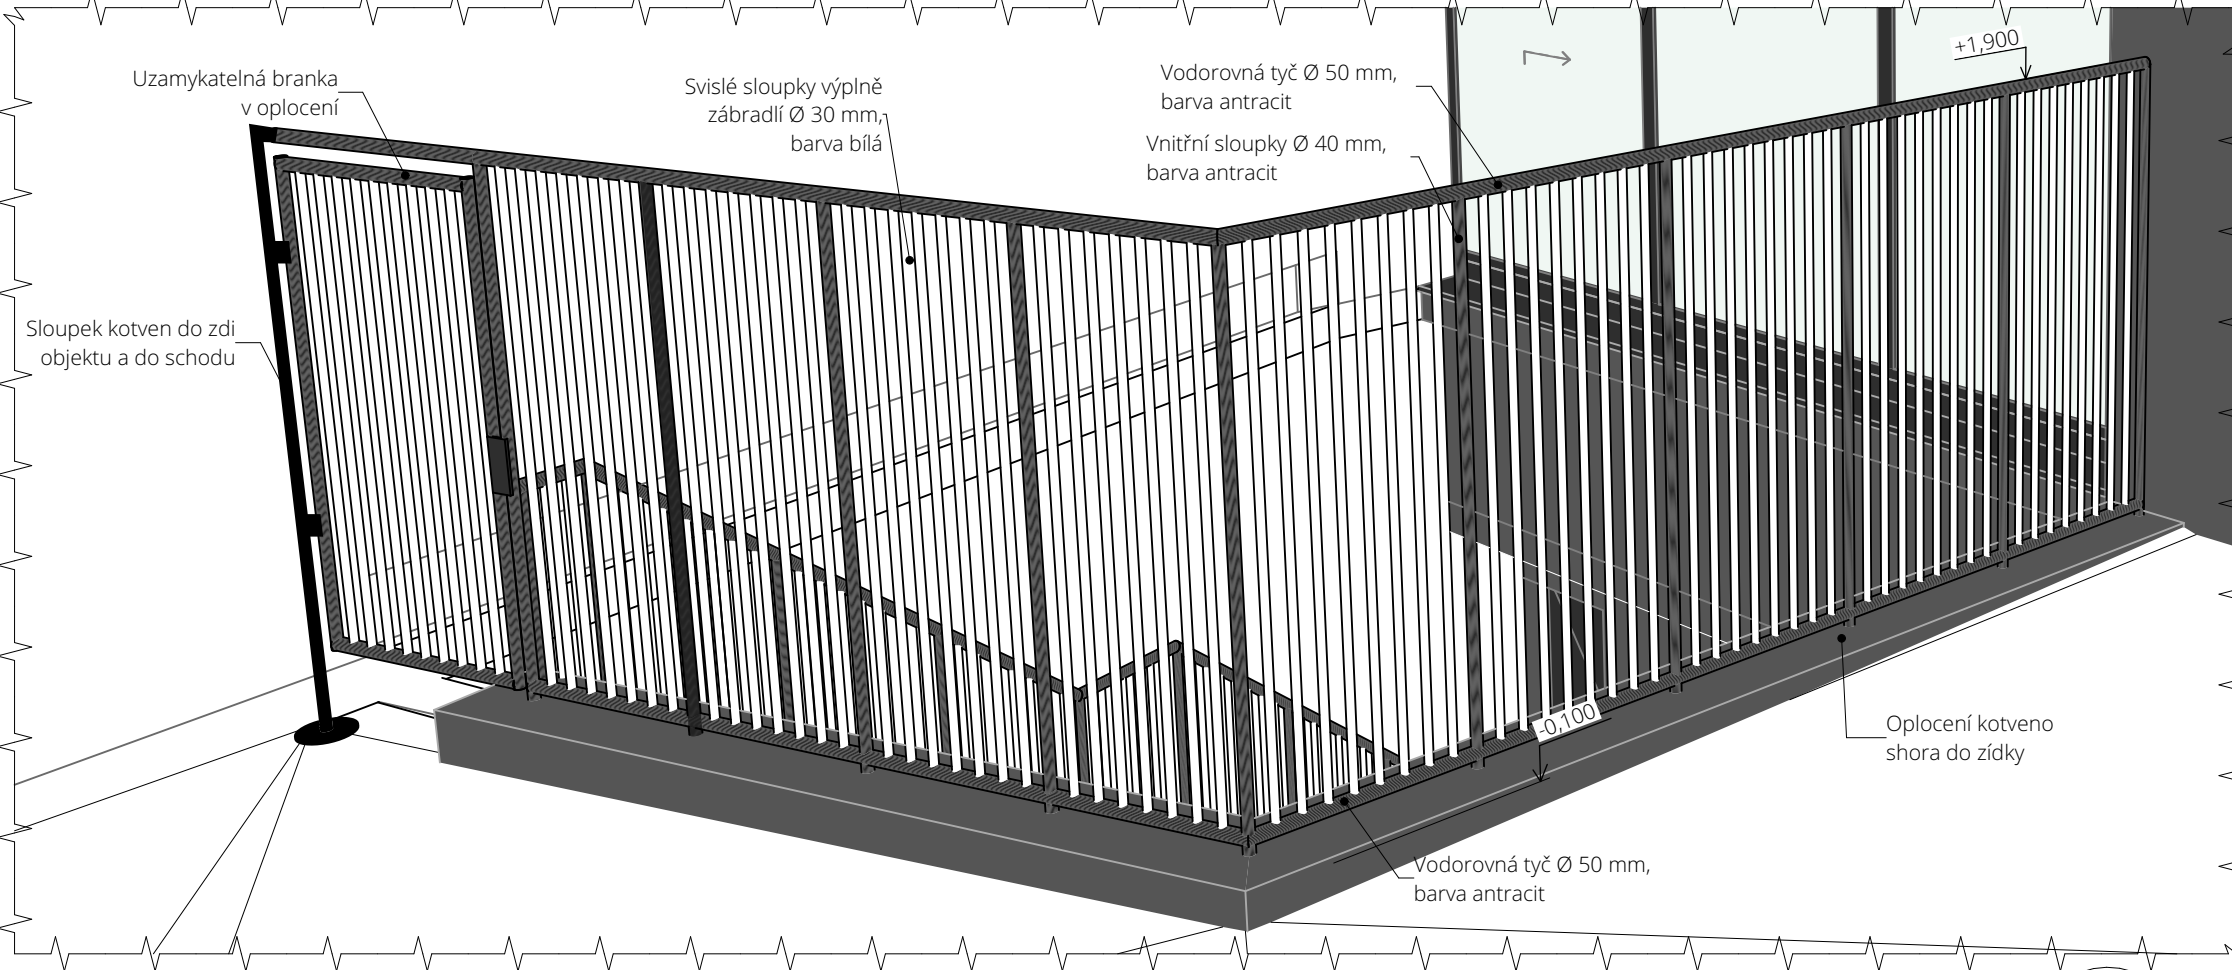

±0,000=325,22 m n.m.Bpv

petit
atelier

AUTOR NÁVRHU
Ing. Jan Beneš
VYPRACOVALA
Ing. Noemi Lipusová
KONTROLOVAL
Ing. Jan Beneš
ZODPOVĚDNÝ PROJEKTANT
Ing. Jan Beneš

ČÍSLO ZAKÁZKY
2212

INVESTOR
Statutární město Třinec

Jablunkovská 160, 73961
Třinec

STAVBA
Kino Kosmos, Třinec -
rekonstrukce
venkovního pláště
budovy
parc. č. 2486, 2487; k.ú.
Lyzbice [771104]

PROFESÍ / KÓD PROFESIE
Arch. stav. řešení / D.1.1.

OBJEKT
SO 01

VÝKRES
Specifikace nového oplocení s
brankou u zadního vchodu do
cukrárny
ČÍSLO VÝKRESU
D.1.1.3.27

STUPEŇ PD
DPS

DATUM
7 / 2023

MĚŘÍTKO
1:20, 1:100

FORMÁT
594x550

ČÍSLO PARÉ

Dokumentace je majetkem autora. Výkres či jeho část může být kopírována nebo jiným způsobem rozšiřována pouze po předchozím souhlasu autora. Tato dokumentace je zpracována dle přílohy č. 13, vyhlášky č. 499/2006 Sb., o dokumentaci staveb, jak vyplývá ze změn provedených vyhláškami č. 62/2013 Sb. a č. 405/2017 Sb.

www.petitatelier.cz