


Schéma ocelové konstrukce přístřešků - Nové konstrukce

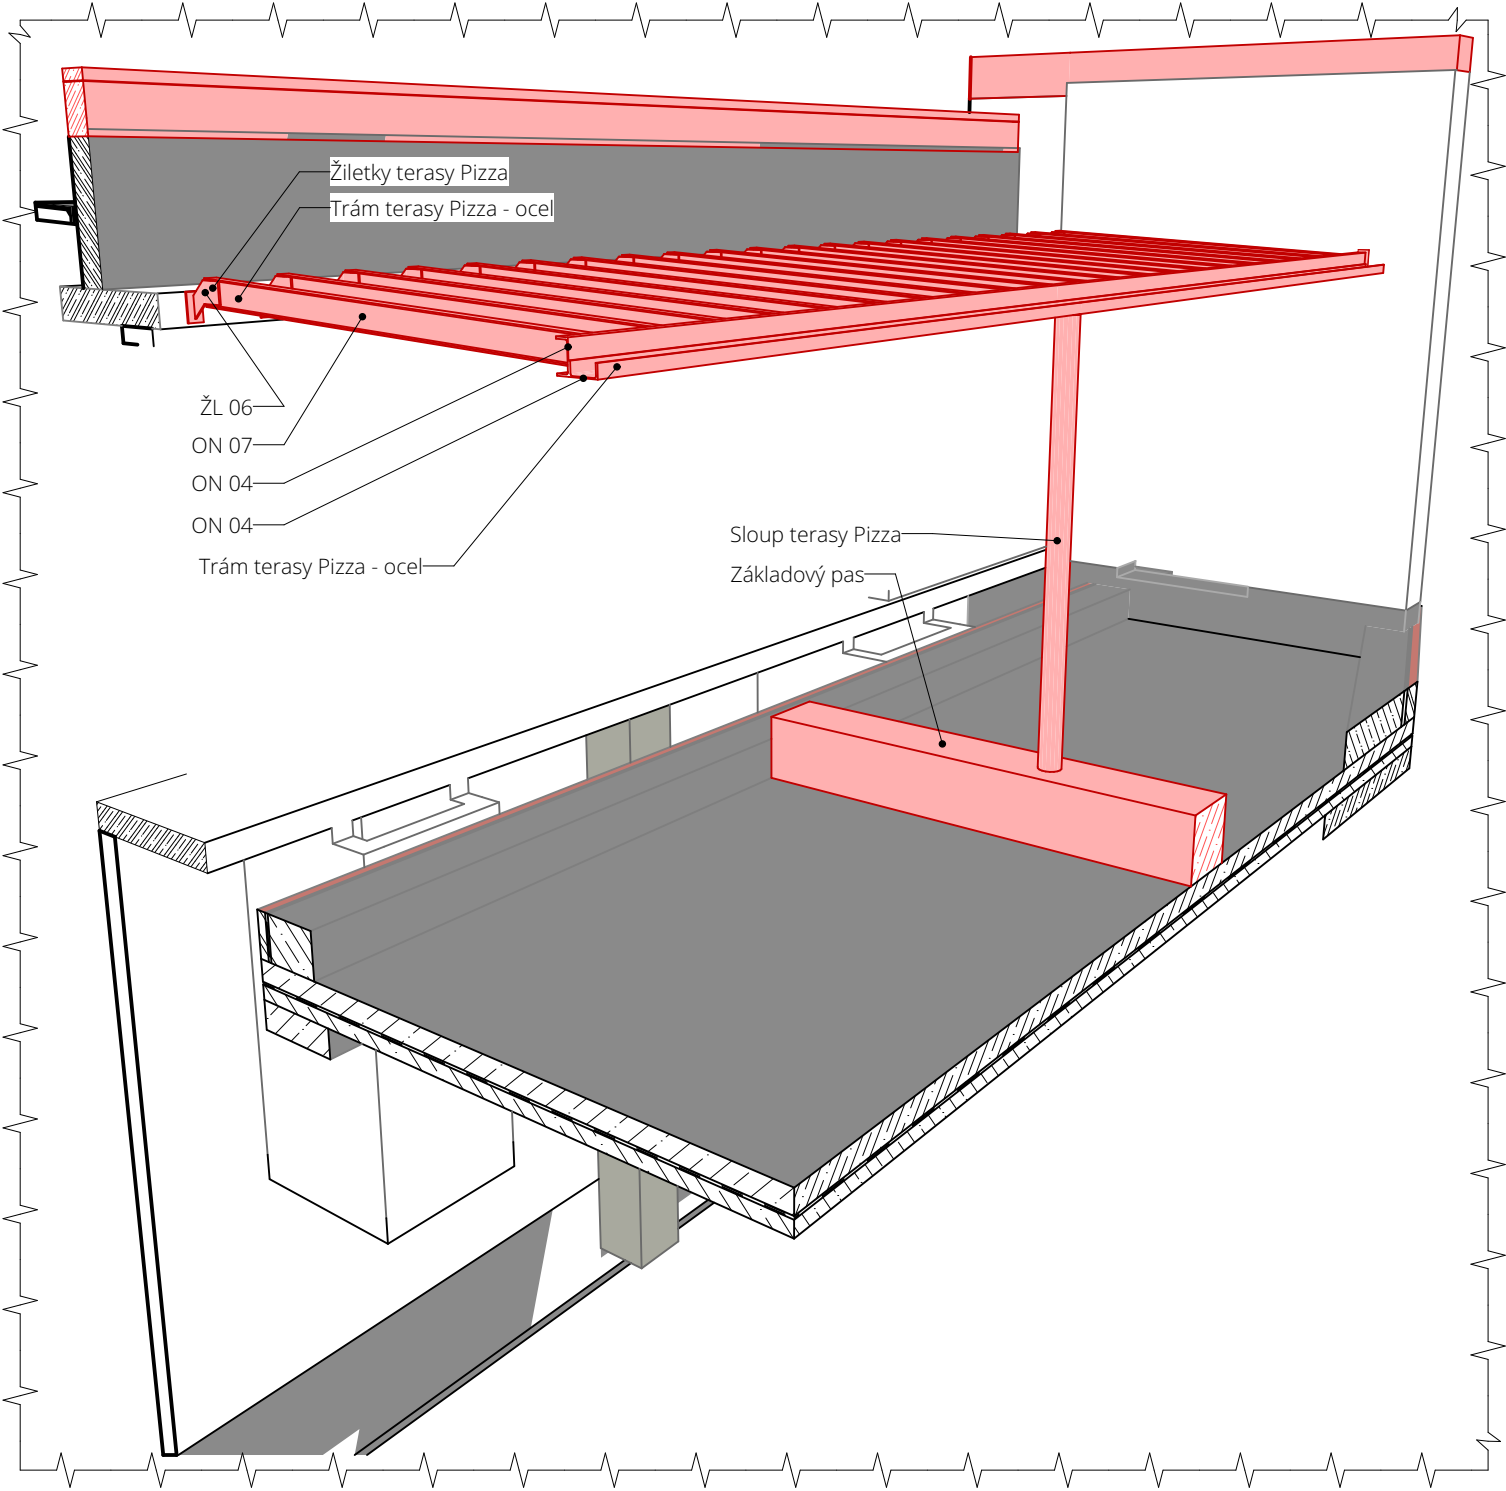


Poznámka:

- Veškerá stavební činnost bude prováděna dle technologických předpisů a postupů výrobců jednotlivých materiálů
- Při provádění stavebních prací musí být dodržovány zásady BOZP
- Veškeré změny oproti projektu musí být konzultovány a odsouhlaseny projektantem a investorem, a potvrzeny zápisem do stavebního deníku, či jinou formou
- Projektová dokumentace tištěná barevně nesmí být kopírována černobíle

Prvky rekonstrukcí

- Stávající konstrukce
- Bourané konstrukce
- Nové konstrukce

Tabulka - Zámečnických výrobků - Žiletky - Skleněné stříšky				
Označení na výkresu	Popis	Náhled	Materiál / Barva	Množství [ks]
ŽL 06	Žiletky terasy Pizza		Žárově pozinkovaná ocel, s povrchovou úpravou 1x základ + 2x email v barvě antracit (RAL 7016)	34
ŽL 07	Žiletky terasy Pizza		Žárově pozinkovaná ocel, s povrchovou úpravou 1x základ + 2x email v barvě antracit (RAL 7016)	1
ŽL 08	Žiletky terasy Pizza		Žárově pozinkovaná ocel, s povrchovou úpravou 1x základ + 2x email v barvě antracit (RAL 7016)	1
ŽL 09	Žiletky terasy Cukrárny		Žárově pozinkovaná ocel, s povrchovou úpravou 1x základ + 2x email v barvě antracit (RAL 7016)	1
ŽL 10	Žiletky terasy Cukrárny		Žárově pozinkovaná ocel, s povrchovou úpravou 1x základ + 2x email v barvě antracit (RAL 7016)	30
ŽL 11	Žiletky terasy Cukrárny		Žárově pozinkovaná ocel, s povrchovou úpravou 1x základ + 2x email v barvě antracit (RAL 7016)	1

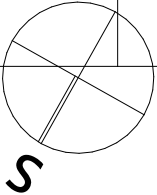

±0,000=325,22 m n.m.Bpv

AUTOR NÁVRHU

Ing. Jan Beneš

VYPRACOVAL/A


Ing. Noemi Lipusová

KONTROLOVAL

Ing. Jan Beneš

ZODPOVĚDNÝ PROJEKTANT

Ing. Jan Beneš

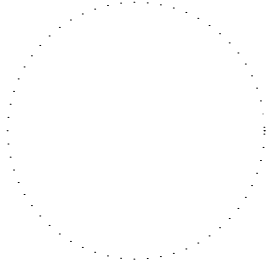

ČÍSLO ZAKÁZKY

2212

INVESTOR

Statutární město Třinec

Jablunkovská 160, 73961 Třinec

STAVBA

Kino Kosmos, Třinec - rekonstrukce venkovního pláště budovy  
př.č. c. 2486, 2487 ; k.ú. Lyžbice [771104]

PROFESE / KÓD PROFESE

Arch. stav. řešení / D.1.1.

OBJEKT

SO 01

VÝKRES

Schéma ocelové konstrukce přístřešků - Nové konstrukce

ČÍSLO VÝKRESU

D.1.1.3.31

STUPEŇ PD

DPS

DATUM

7 / 2023

MĚŘÍTKO

1:1

FORMÁT

A3

ČÍSLO PARÉ

Dokumentace je majetkem autora. Výkres či jeho část může být kopírována nebo jiným způsobem rozšiřována pouze po předchozím souhlasu autora. Tato dokumentace je zpracována dle přílohy č. 13, vyhlášky č. 499/2006 Sb., o dokumentaci staveb, jak vyplývá ze změn provedených vyhláškami č. 62/2013 Sb. a č. 405/2017 Sb.