


Katastrální situační výkres

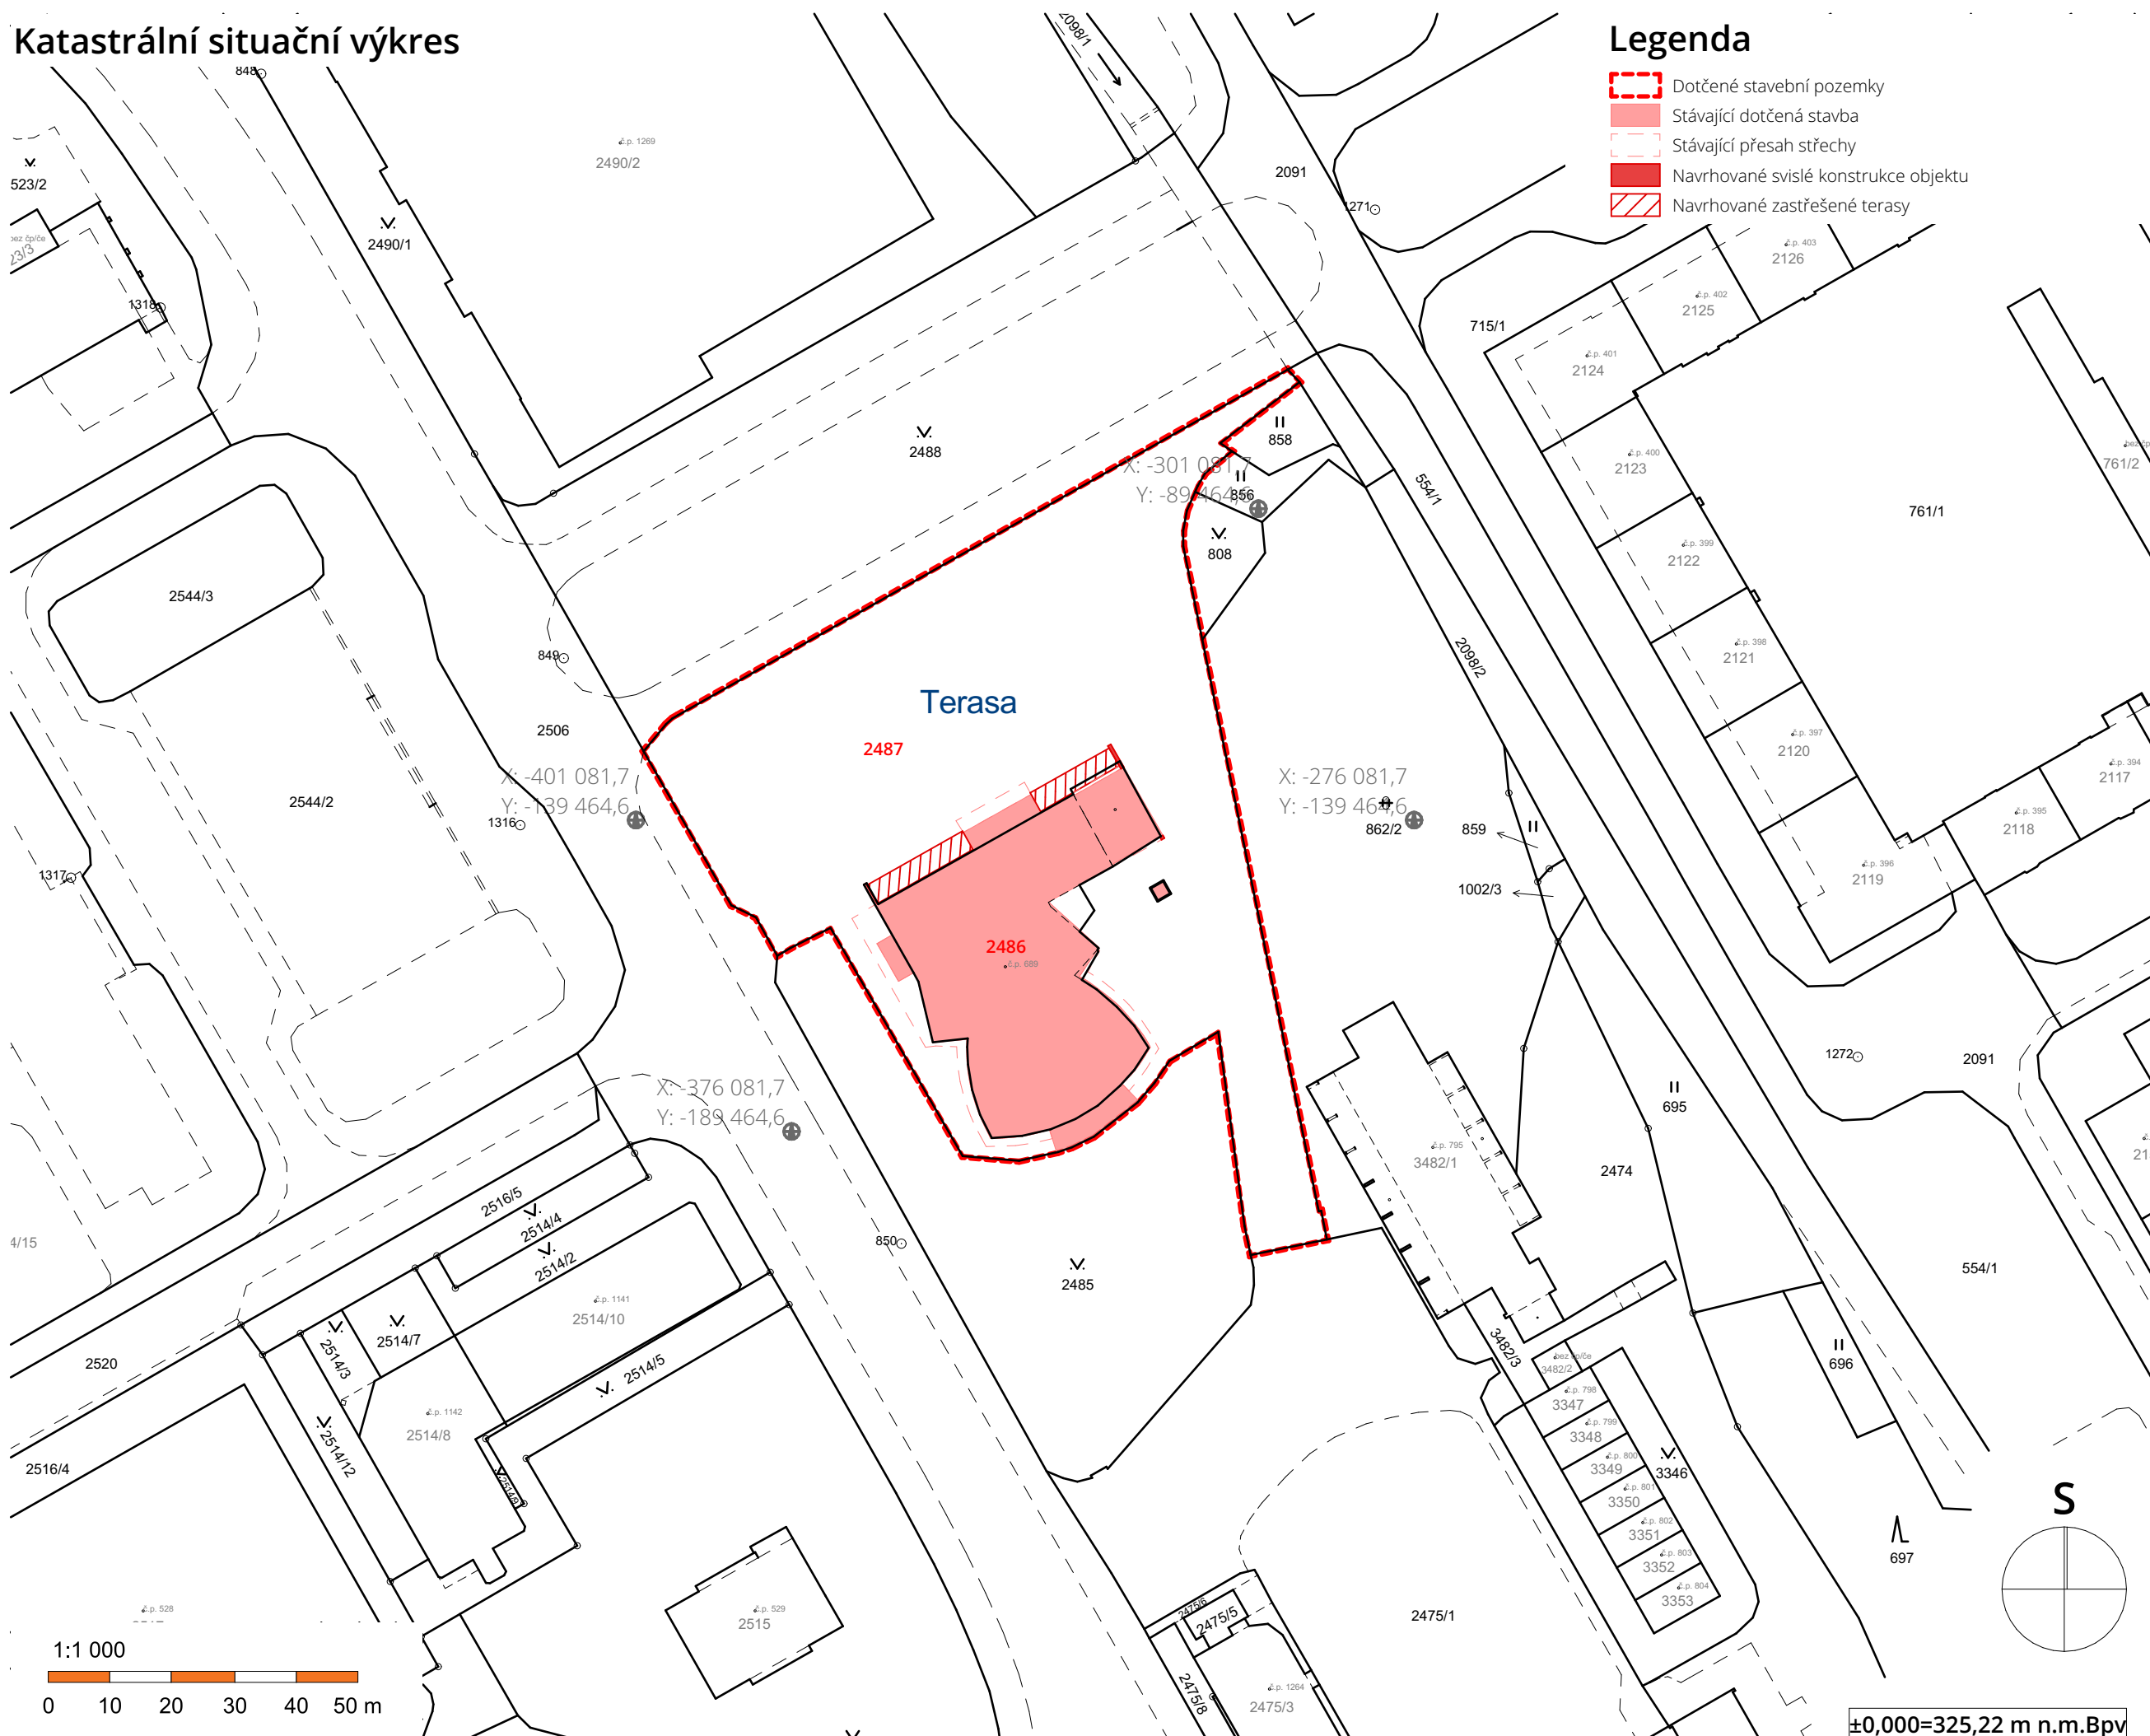

petit
atelier

AUTOR NÁVRHU

Ing. Jan Beneš

VYPRACOVAL/A

Ing. Noemi Lipusová

KONTROLOVAL

Ing. Jan Beneš

ZODPOVĚDNÝ PROJEKTANT

Ing. Jan Beneš

ČÍSLO ZAKÁZKY

2212

INVESTOR

Statutární město Třinec

Jablunkovská 160, 73961
Třinec

STAVRA

Kino Kosmos, Třinec - rekonstrukce venkovního pláště budovy

parc. č. 2486, 2487 ; k.ú.
Lyžbice [771104]

PROFESE / KÓD PROFESE

Celk. situační výkres stav.

OBJEKT

VÝKRES

Katastrální situační výkres

ČÍSLO VÝKRESU

C.2

STUPEŇ PD

DPS

DATUM

7 / 2023

MĚŘÍTKO

1:1000

FORMÁT

A3

ČÍSLO PARÉ

Dokumentace je majetkem autora. Výkres či jeho část může být kopírována nebo jiným způsobem rozšiřována pouze po předchozím souhlasu autora. Tato dokumentace je zpracována dle přílohy č. 13, vyhlášky č. 499/2006 Sb., o dokumentaci staveb, jak vyplývá ze změn provedených vyhláškami č. 62/2013 Sb. a č. 405/2017 Sb.

www.petitatelier.cz