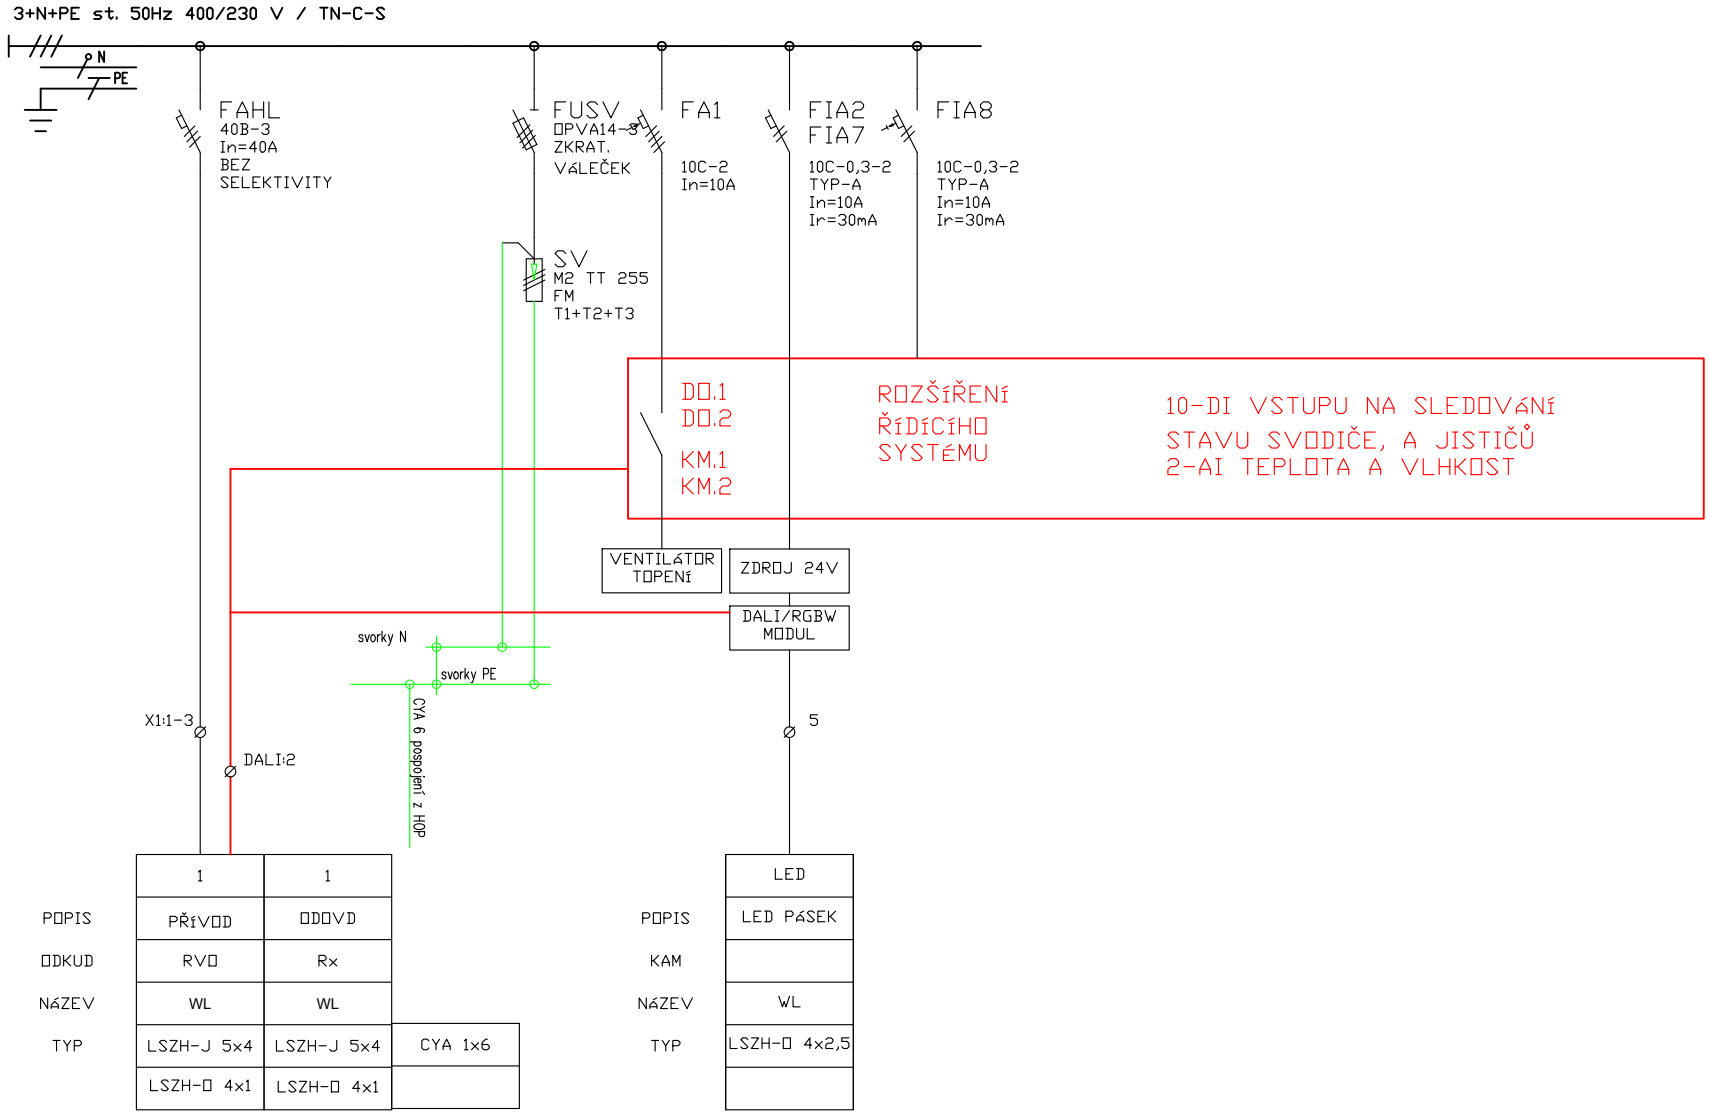

HODNOTY JISTIČŮ / SVODIČŮ POUZE ORIENTAČNÍ PŘENÉ HODNOTY BUDOU DLE REALIZAČNÍ DOKUMENTACE

petit atelier	INVESTOR Statutární město Třinec, Jablunkovská 160, 73961 Třinec	STAVBA Kino Kosmos, Třinec – rekonstrukce venkovního pláště budovy	Název výkresu: SCHÉMATICKÉ ZAPOJENÍ ROZVÁDĚČE	Název listu: SILOVÉ ZAPOJENÍ ROZVÁDĚČ R1-R8	Datum: 07/2022	=	Revize:
					Kreslil: Ing. Sádlík	Stupeň: DSP	Datum: 07/2023
					Navrhl: Ing. Sádlík	Poř.č.: D.1.4.1.6	List: 1/1
					Schválil: Ing. Sádlík		