


Situační výkres širších vztahů

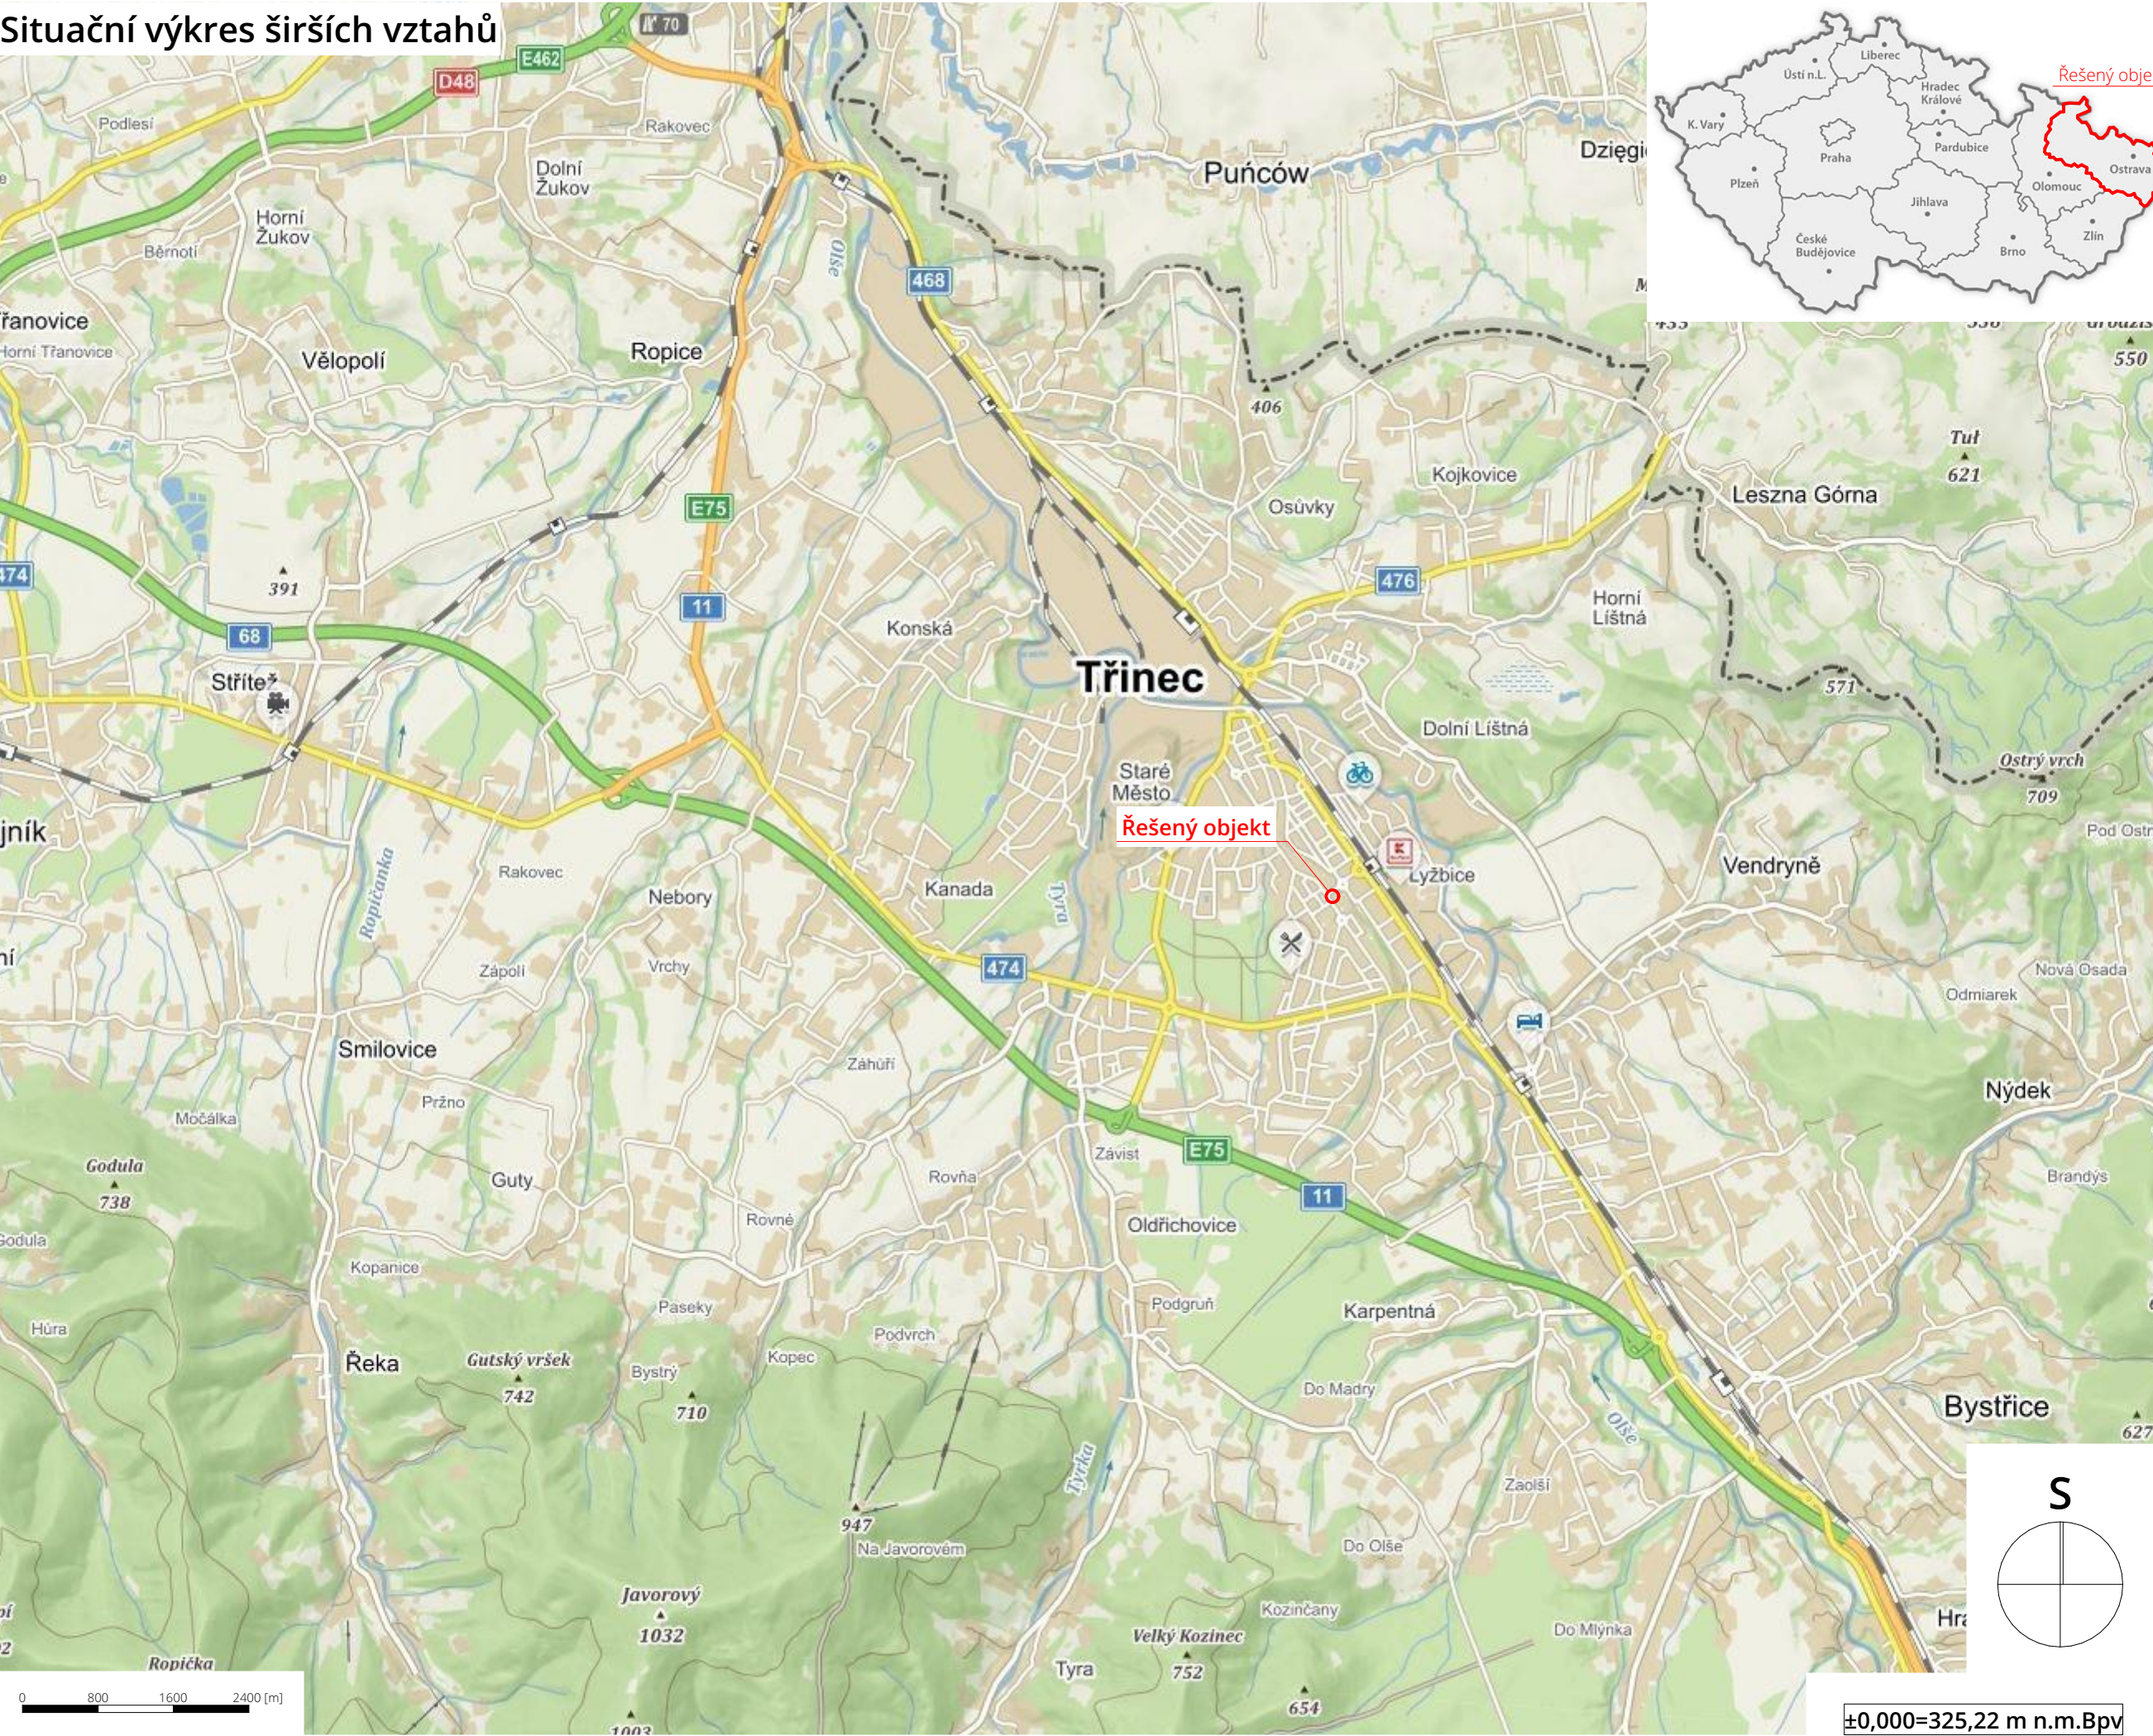

petit
atelier

AUTOR NÁVRHU

Ing. Jan Beneš

VYPRACOVAL/A


Ing. Noemi Lipusová

KONTROLOVAL

Ing. Jan Beneš

ZODPOVĚDNÝ PROJEKTANT

Ing. Jan Beneš

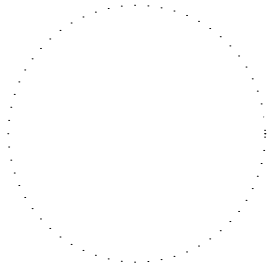

ČÍSLO ZAKÁZKY

2212

INVESTOR

Statutární město Třinec

Jablunkovská 160, 73961
Třinec

STAVBA

**Kino Kosmos, Třinec -
rekonstrukce
venkovního pláště
budovy**

parc. č. 2486, 2487 ; k.ú.
Lyžbice [771104]

PROFESE / KÓD PROFESE

Celk. situační výkres stav.

OBJEKT

VÝKRES

Situační výkres širších vztahů

ČÍSLO VÝKRESU

C.1

STUPEŇ PD

DPS

DATUM

7 / 2023

MĚŘÍTKO

FORMÁT

A3

ČÍSLO PARÉ

Dokumentace je majetkem autora. Výkres či jeho část může být kopírována nebo jiným způsobem rozšiřována pouze po předchozím souhlasu autora. Tato dokumentace je zpracována dle přílohy č. 13, vyhlášky č. 499/2006 Sb., o dokumentaci staveb, jak vyplývá ze změn provedených vyhláškami č. 62/2013 Sb. a č. 405/2017 Sb.

www.petitatelier.cz

±0,000=325,22 m n.m.Bpv