

Speciální situační výkres - ochrana řádu dešťové kanalizace

Poznámka:

- Budou dodrženy Podmínky ochrany sítě, uvedené ve vyjádření SmVaK.
- Dále pak budou dodrženy podmínky vyplývající z Dohody č. 18641 o úpravě vodního díla z důvodu činnosti a umístění stavby v jeho ochranném pásmu:

I. Povinnosti účastníků dohody

A. Investor stavby:

Při plnění této dohody zabezpečí na svůj náklad:


1. Kompletní realizaci stavby úpravy vodního díla, kterou si zajistí s ohledem na § 1, odst. 2 zákona, ve znění pozdějších předpisů u SmVaK Ostrava a.s., se sídlem 28. října 1235/169, Mariánské Hory, 709 00 Ostrava, IČ: 45193665, kontakt: prelozky@smvak.cz.
2. Zpracování harmonogramu postupu prací na stavbě, která úpravu vodního díla vyvolala s návazností na samotnou stavbu úpravy vodního díla a jeho předání k odsouhlasení zástupci SmVaK Ostrava a.s., vedoucímu centrální zásahové služby, nebo jeho pověřenému zástupci min. 30 dnů před zahájením prací. Uvedený harmonogram postupu prací bude předán výhradně písemnou formou, a to minimálně zápisem do stavebního deníku.
3. Před zahájením prací na úpravě vodního díla předání dvou pare ověřené dokumentace pro provádění stavby.

B. SmVaK Ostrava a.s.:

Při plnění této dohody se zavazuje zajistit:

1. Kompletní realizaci stavby úpravy vodního díla, to vše na náklady investora dle ustanovení čl. II. odstavec A.1. této dohody.
2. Zahájení prací na úpravě vodního díla specifikovaného v čl. I. této dohody v termínech a dle cenových podmínek smlouvy o dílo, která se jejím uzavřením účastníky této dohody, stane nedílnou součástí této dohody.
3. Vystavení předávacího protokolu stavby úpravy vodního díla specifikované v čl. I. této dohody, po její realizaci.

Ověřená projektová dokumentace pro provádění stavby vodního díla uvedená v bodě A.3, není součástí této dokumentace a bude zpracování na základě objednávky Statutárního města Třince, osobou s odpovídající autorizací.

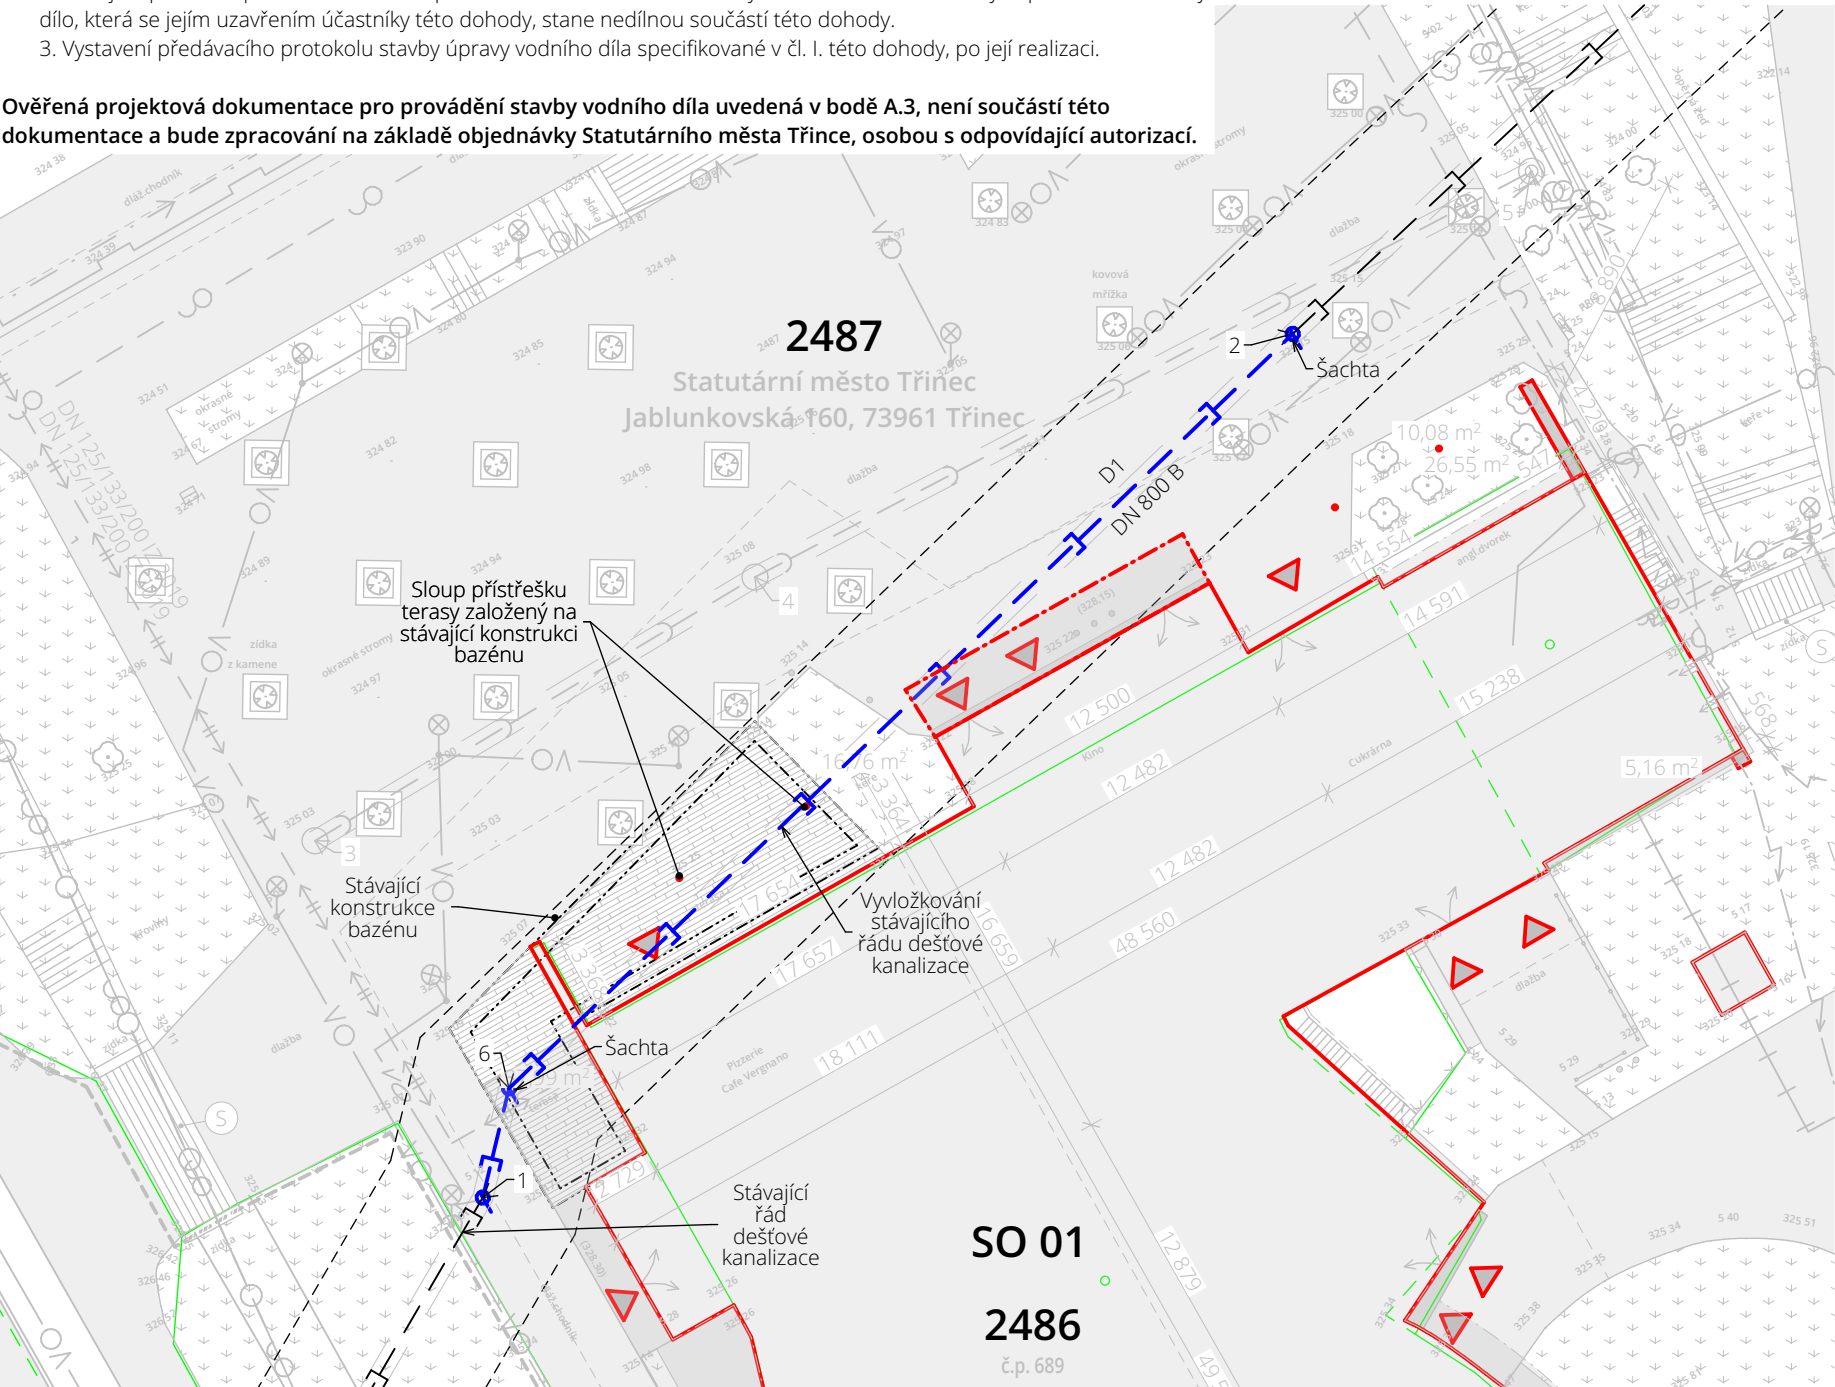

Legenda

Legenda pozemků

- Hranice pozemkových parcel
- Dotčené stavební pozemky
- Číslo parcely
- Číslo dotčené parcely
- Veřejná komunikace
- Zpevněné plochy pojezdné - betonová dlažba
- Zpevněné plochy - betonová zámková dlažba
- Stávající okolní stavby
- Požárně nebezpečný prostor na stavebním pozemku
- Požárně nebezpečný prostor na sousedním pozemku
- Výškové body zaměřené geodetem
- Stávající oplocení
- Strom
- Strom určený ke kácení

Stávající inženýrské sítě


- Podz. vedení VN do 35 kV v souběhu s HDPE(ČEZ Distribuce)
- Podzemní vedení NN do 1 kV (ČEZ Distribuce)
- Cizí energetické vedení (ČEZ Distribuce)
- Elektorozvaděč
- Vodovodní řad DN a materiál dle umístění (SmVaK Ostrava)
- Hydrant
- Vodovodní přípojka DN a mat. dle umístění (SmVaK Ostrava)
- Sdělovací vedení metalického kabelu (CETIN)
- Sdělovací vedení optického kabelu, HDPE trubky nebo souběh optického a metalického kabelu (CETIN)
- Sítě s NN (CETIN)
- Neprovozované sítě (CETIN)
- Zemní sdělovací vedení optického kabelu, HDP trubky nebo kabel koaxiálního vedení (Nej.cz)
- Podzemní vedení horkovodu (Distribuce tepla Třinec)
- Podzemní vedení horkovodu (Energetika Třinec)
- Plynovodní řad NTL (GasNet)
- Dešťová kanalizace DN a mat. dle umístění (SmVaK Ostrava)
- Jednotná kanalizace DN a mat. dle umístění (SmVaK Ostrava)
- Odlehčovací stoka DN a mat. dle umístění (SmVaK Ostrava)
- Splašková kanalizace - zaměřená část
- Veřejné osvětlení (ELTODO)
- Veřejné osvětlení stožárové / soklové (ELTODO)
- Ochranné pásma stávajících sítí

Dotčené / nově navržené stavby

- SO 01 Kino Kosmos Třinec**
 - Plocha stávající dotčené stavby v 1 NP = 1 566,11 m²
 - Plocha stávajících přesahů střechy = 109,12 m²
 - Plocha stávajícího bazénku - kopíruje tvar stávající podlahy terasy
 - Plocha navrhovaných základových konstrukcí ve stávajícím bazénku
 - Plocha navrhovaných svislých konstrukcí = 2,63 m²
 - Plocha nových navrhovaných zastřešených teras = 107,93 m²
 - Zastavěná plocha stavby = 1 566,11+2,63 = **1 568,74 m²**
- Rušená venkovní terasa - dřevěná prkna = 109,64 m²
- Nová velkoformátová dlažba-pokládka na sucho - keramická dlažba 124,62+48,21 = **172,83 m²**

Podmiňující investice

- Úprava (vyložkování) stávajícího řádu dešťové kanalizace, Beton, DN 800 B, dl. 47,6 m
- Stávající betonová šachta - dotčené vyložkováním
 - 1 - zaměřená šachta v provozu; 5,60 m zaměřené dno šachty
 - 2 - zaměřená šachta v provozu; 7,28 m zaměřené dno šachty
 - 6 - nezaměřená šachta v provozu; víko šachty je pod stávající dřevěnou zvýšenou podlahou terasy

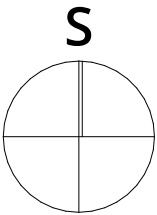

petit atelier

AUTOR NÁVRHU

Ing. Jan Beneš

VYPRACOVAL/A


Ing. Jan Beneš

KONTROLOVAL

Ing. Jan Beneš

ZODPOVĚDNÝ PROJEKTANT

Ing. Jan Beneš

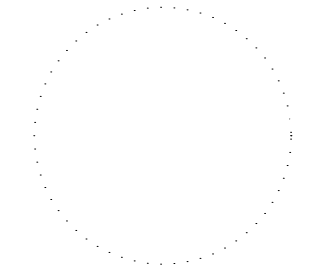

ČÍSLO ZAKÁZKY

2212

INVESTOR

Statutární město Třinec

Jablunkovská 160, 73961 Třinec

STAVBA

Kino Kosmos, Třinec - rekonstrukce venkovního pláště budovy

parc. č. 2486, 2487 ; k.ú. Lyžbice [771104]

PROFESE / KÓD PROFESE

Celk. situační výkres stav.

OBJEKT

VÝKRES

Speciální situační výkres - ochrana řádu dešťové kanalizace

ČÍSLO VÝKRESU

C.9

STUPEŇ PD

DPS

DATUM

7 / 2023

MĚŘÍTKO

1:300

FORMÁT

A3

ČÍSLO PARÉ

Dokumentace je majetkem autora. Výkres či jeho část může být kopírována nebo jiným způsobem rozšiřována pouze po předchozím souhlasu autora. Tato dokumentace je zpracována dle přílohy č. 13, vyhlášky č. 499/2006 Sb., o dokumentaci staveb, jak vyplývá ze změn provedených vyhláškami č. 62/2013 Sb. a č. 405/2017 Sb.

www.petitatelier.cz