


Speciální situační výkres - ochrana  
řádu dešťové kanalizace

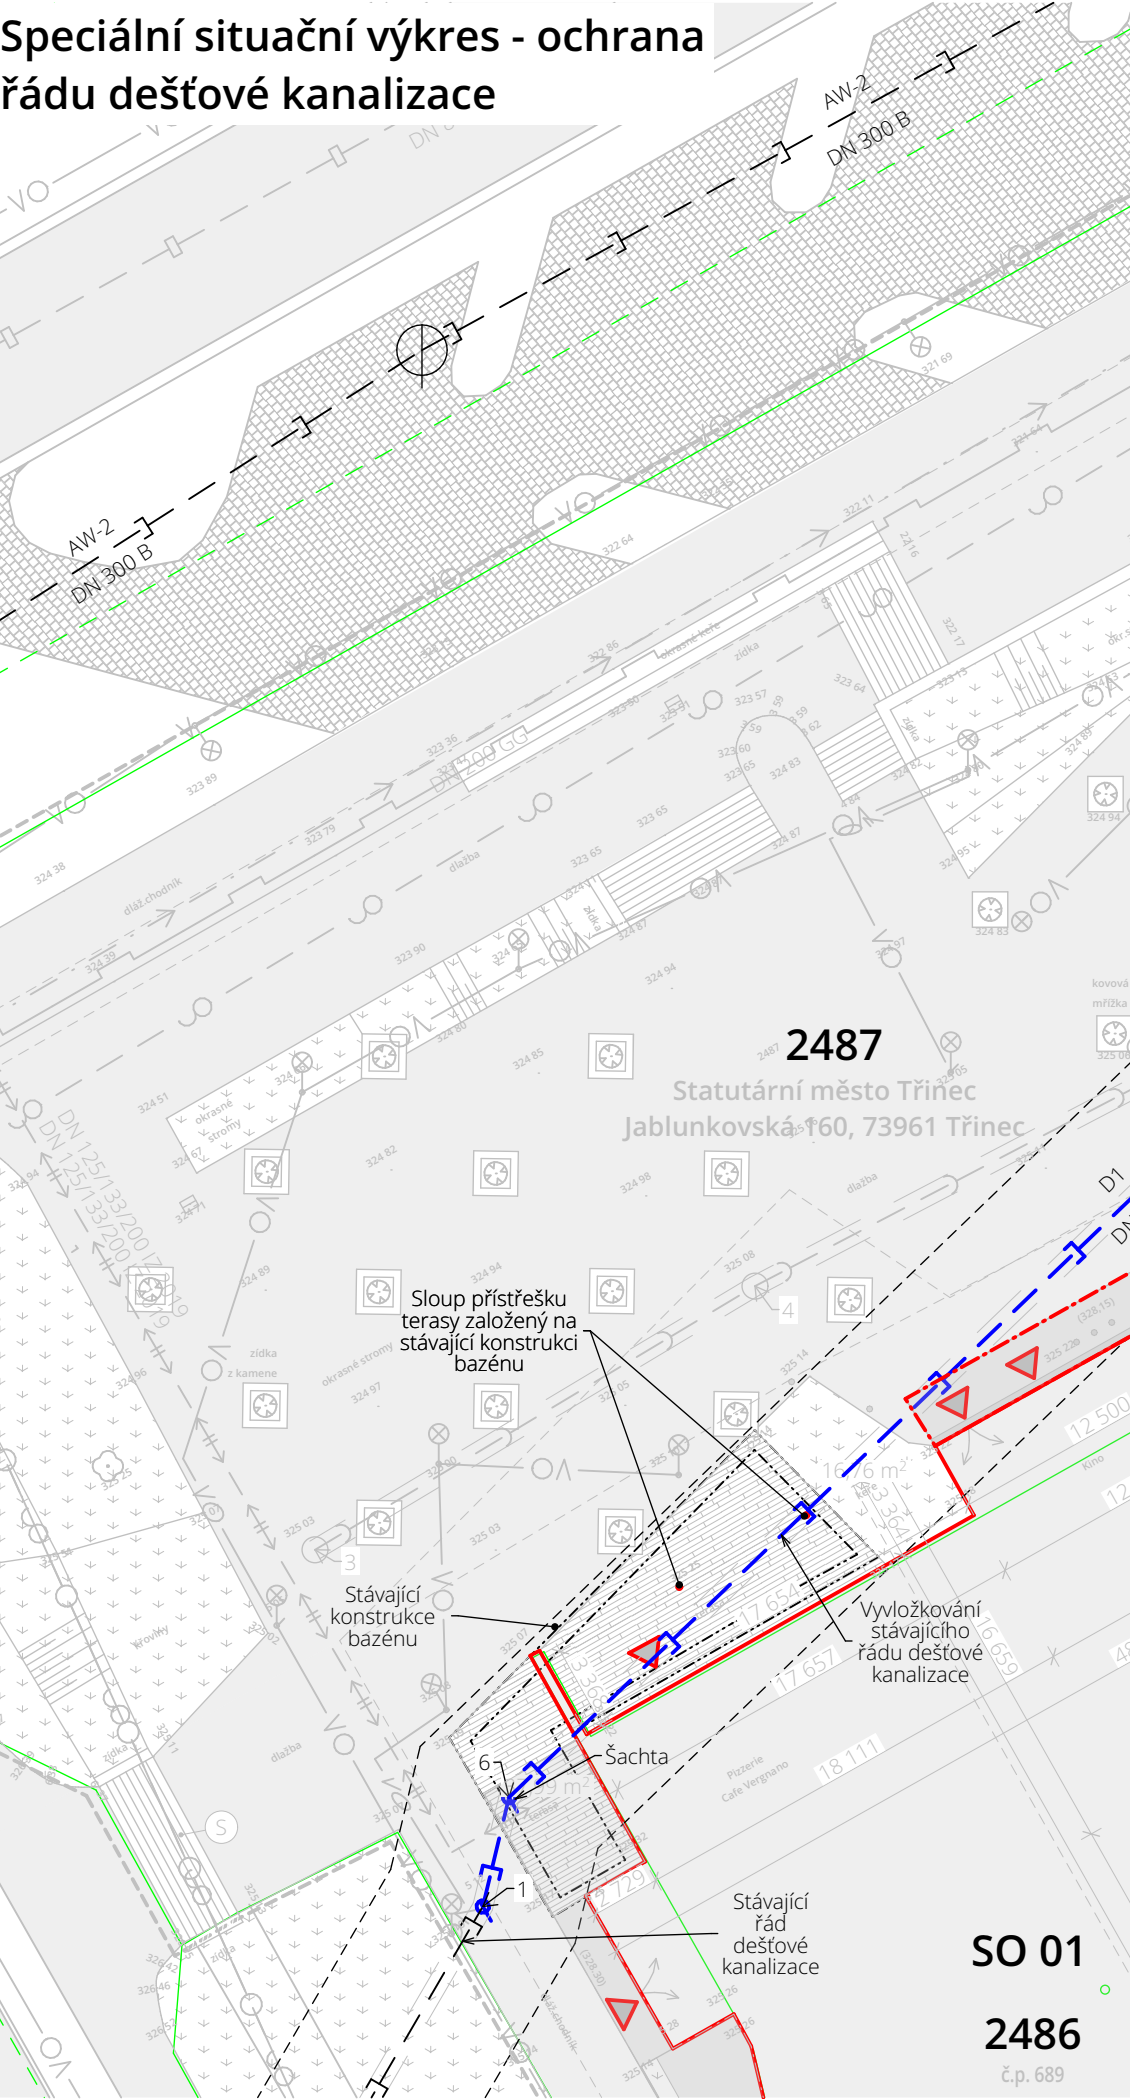

Legenda

Legenda pozemků

- Hranice pozemkových parcel
- Dotčené stavební pozemky
- xxx/x Číslo parcely
- xxx/x Číslo dotčené parcely
- Veřejná komunikace
- Zpevněné plochy pojezdů - betonová dlažba
- Zpevněné plochy - betonová zámková dlažba
- Stávající okolní stavby
- Požárně nebezpečný prostor na stavebním pozemku
- Požárně nebezpečný prostor na sousedním pozemku
- xx xx Výškové body zaměřené geodetem
- Stávající oplocení
- Strom
- Strom určený ke kácení

Stávající inženýrské sítě

- Podz. vedení VN do 35 kV v souběhu s HDPE(ČEZ Distribuce)
- Podzemní vedení NN do 1 kV (ČEZ Distribuce)
- Cizí energetické vedení (ČEZ Distribuce)
- Elektorozvaděč
- Vodovodní řad DN a materiál dle umístění (SmVaK Ostrava)
- Hydrant
- Vodovodní přípojka DN a mat. dle umístění (SmVaK Ostrava)
- Sdělovací vedení metalického kabelu (CETIN)
- Sdělovací vedení optického kabelu, HDPE trubky nebo souběh optického a metalického kabelu (CETIN)
- Sítě s NN (CETIN)
- Neprovozované sítě (CETIN)
- Zemní sdělovací vedení optického kabelu, HDP trubky nebo kabel koaxiálního vedení (Nej.cz)
- Zemní vedení el. komunikace (Moravské telekomunikace)
- Podzemní vedení horkovodu (Distribuce tepla Třinec)
- Podzemní vedení horkovodu (Energetika Třinec)
- Plynovodní řad NTL (GasNet)
- Dešťová kanalizace DN a mat. dle umístění (SmVaK Ostrava)
- Jednotná kanalizace DN a mat. dle umístění (SmVaK Ostrava)
- Odlehčovací stoka DN a mat. dle umístění (SmVaK Ostrava)
- Splachová kanalizace - zaměřená část
- Veřejné osvětlení (ELTODO)
- Veřejné osvětlení stožárové / soklové (ELTODO)

Dotčené / nově navržené stavby


- SO 01 Kino Kosmos Třinec**
  - Plocha stávající dotčené stavby v 1NP = 1 566,11 m<sup>2</sup>
  - Plocha stávajících přesahů střechy = 109,12 m<sup>2</sup>
  - Plocha stávajícího bazénku - kopíruje tvar stávající podlahy terasy
  - Plocha navrhovaných základových konstrukcí ve stávajícím bazénku
  - Plocha navrhovaných svislých konstrukcí = 2,63 m<sup>2</sup>
  - Plocha nových navrhovaných zastřešených teras = 107,93 m<sup>2</sup>
  - Zastavěná plocha stavby = 1 566,11+2,63 = **1 568,74 m<sup>2</sup>**
- Rušená venkovní terasa - dřevěná prkna = 109,64 m<sup>2</sup>
- Nová velkoformátová dlažba-pokládka na sucho - keramická dlažba 124,62+48,21 = **172,83 m<sup>2</sup>**

Podmiňující investice

- Úprava (vyložkování) stávajícího řádu dešťové kanalizace, Beton, DN 800 B, dl. 47,6 m
- Stávající betonová šachta - dotčené vyložkováním
  - 1 - zaměřená šachta v provozu; 5,60 m zaměřené dno šachty
  - 2 - zaměřená šachta v provozu; 7,28 m zaměřené dno šachty
  - 6 - nezaměřená šachta v provozu; víko šachty je pod stávající dřevěnou zvýšenou podlahou terasy

Poznámka:

- Budou dodrženy Podmínky ochrany sítě, uvedené ve vyjádření SmVaK

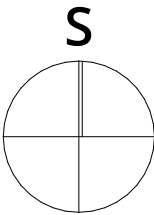

±0,000=325,22 m n.m.Bpv

petit  
atelier

AUTOR NÁVRHU

Ing. Jan Beneš

VYPRACOVAL/A

Ing. Noemi Lipusová

KONTROLOVAL

Ing. Jan Beneš

ZODPOVĚDNÝ PROJEKTANT

Ing. Jan Beneš

ČÍSLO ZAKÁZKY

2212

INVESTOR

Statutární město Třinec

Jablunkovská 160, 73961 Třinec

STAVBA

**Kino Kosmos, Třinec -  
rekonstrukce  
venkovního pláště  
budovy**

parc. č. 2486, 2487 ; k.ú.  
Lyžbice [771104]

PROFESE / KÓD PROFESE

Celk. situační výkres stav.

OBJEKT

**SO 01**

VÝKRES

**Speciální situační výkres -  
ochrana řádu dešťové  
kanalizace**

ČÍSLO VÝKRESU

**C.4**

STUPEŇ PD

DSP

DATUM

7 / 2023

MĚŘÍTKO

1:300

FORMÁT

A3

ČÍSLO PARÉ

Dokumentace je majetkem autora. Výkres či jeho část může být kopírována nebo jiným způsobem rozšiřována pouze po předchozím souhlasu autora. Tato dokumentace nenahrazuje dokumentaci pro provádění stavby. Stavbu lze provádět na základě dokumentace pro provádění stavby zpracované dle přílohy č. 8, vyhlášky č. 499/2006 Sb., o dokumentaci staveb, jak vyplývá ze změn provedených vyhláškami č. 62/2013 Sb. a č. 405/2017 Sb.

www.petitatelier.cz