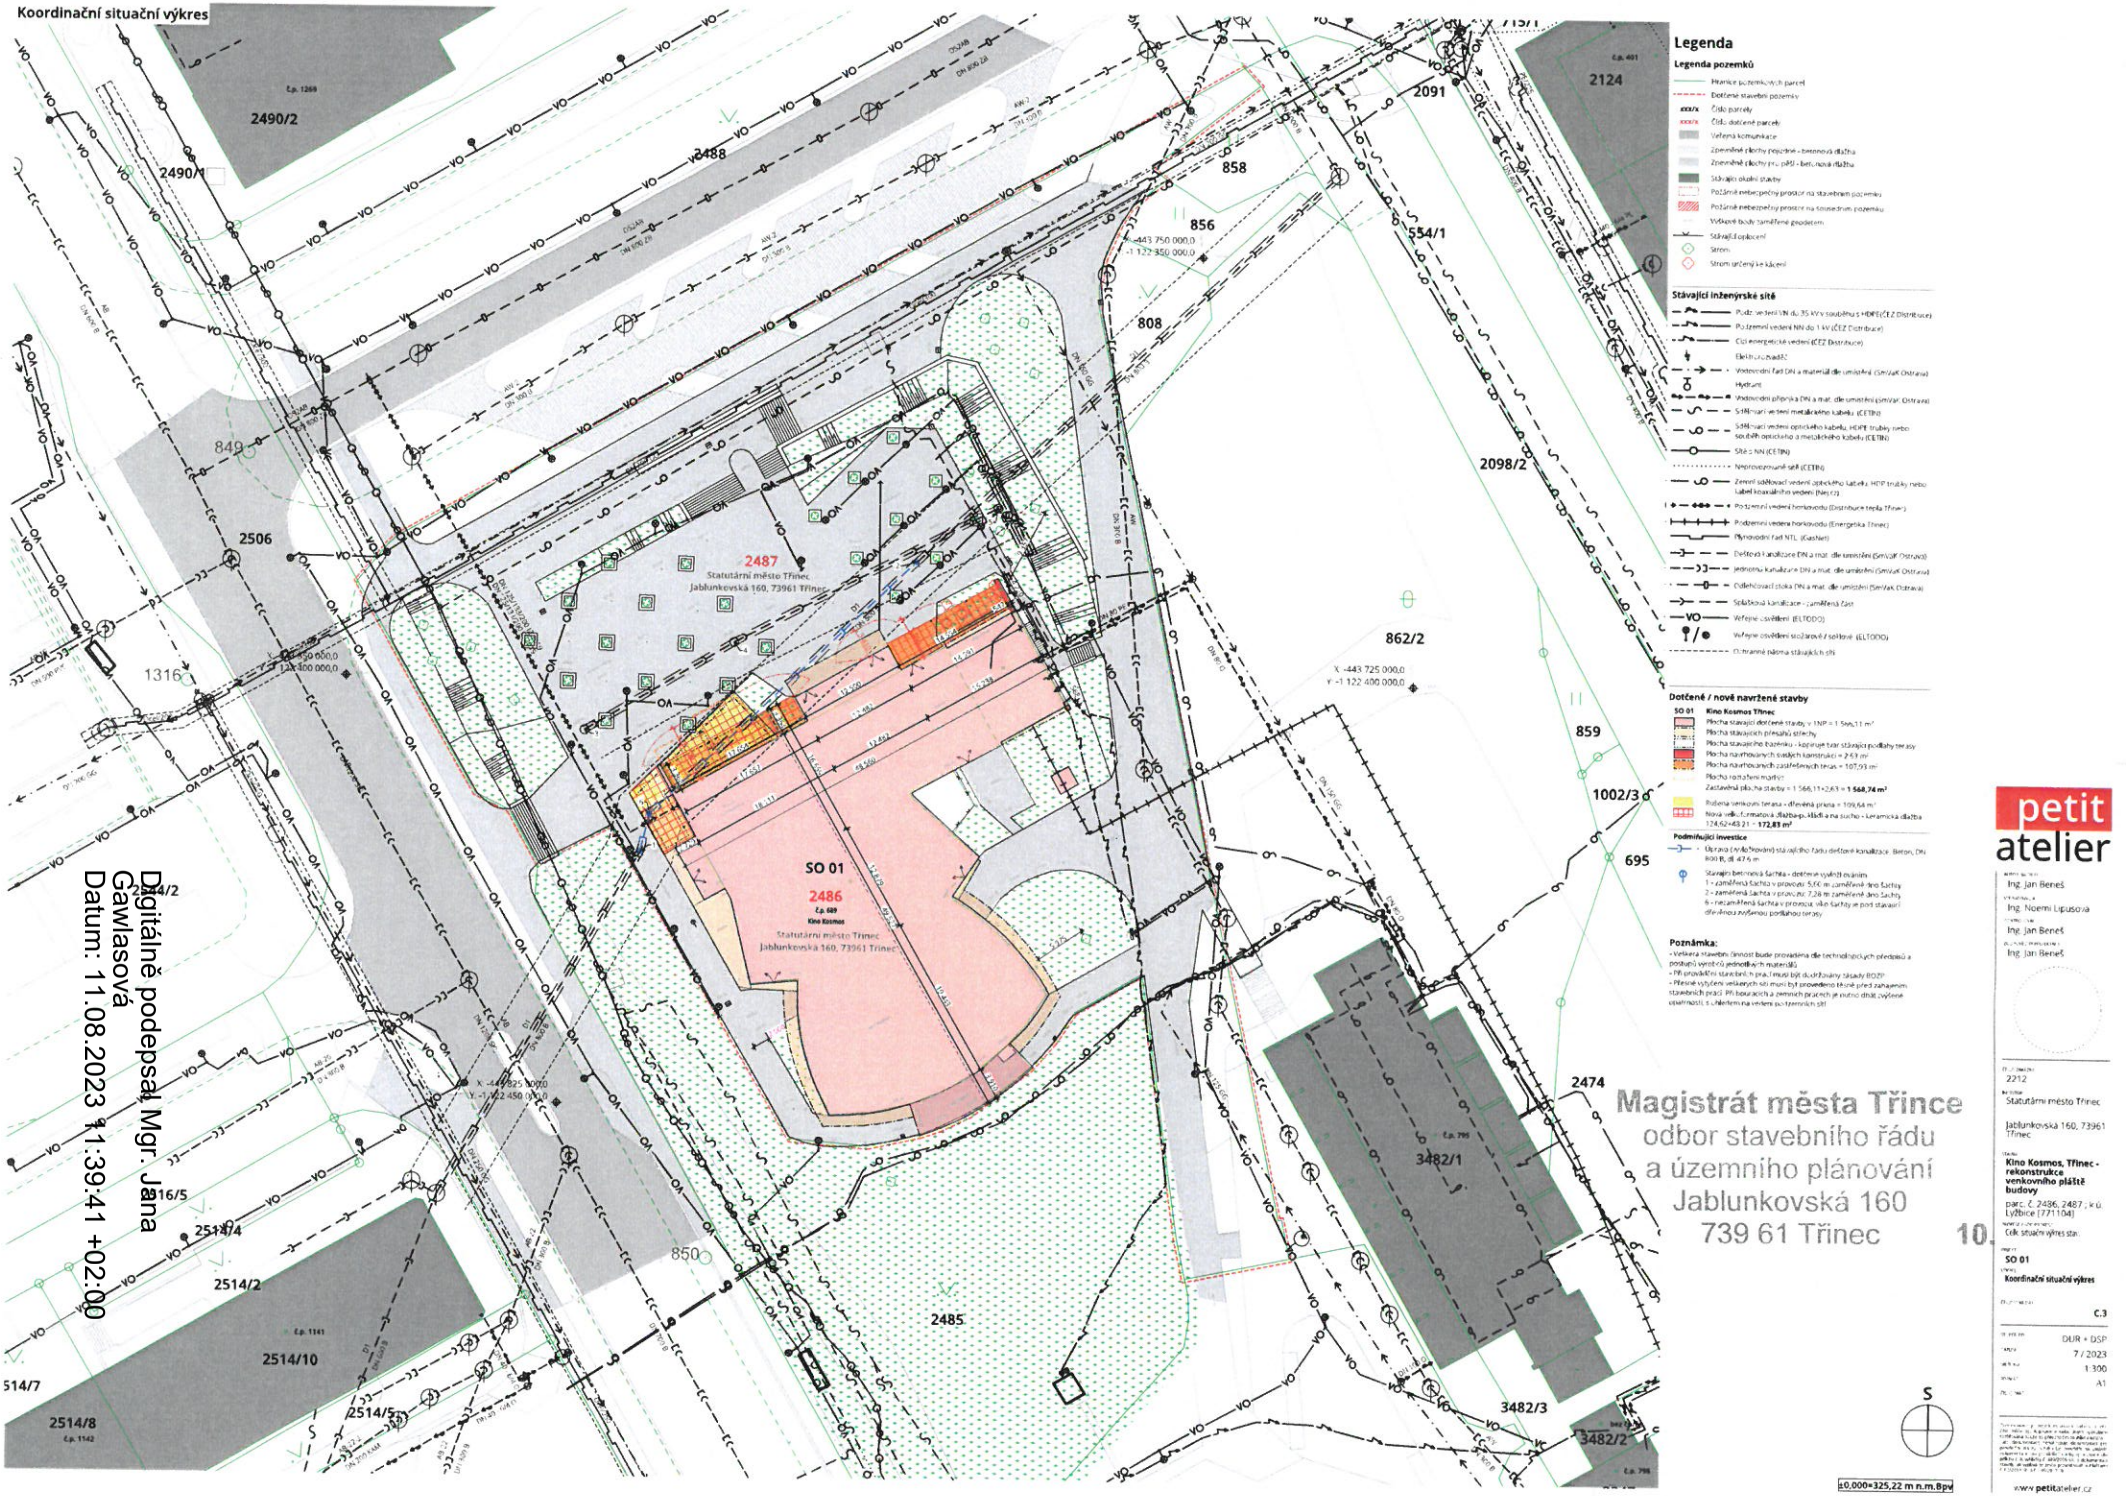
Koordinační situační výkres
SO 01
2486
Kino Kosmos
Statutární město Třinec
Jablunkovská 160, 73961 Třinec
2487
Statutární město Třinec
Jablunkovská 160, 73961 Třinec
Legenda
Legenda pozemků
Stávající inženýrské sítě
Dotčené / nově navržené stavby
Podmiňující investice
Poznámka:
Magistrát města Třince
odbor stavebního řádu
a územního plánování
Jablunkovská 160
739 61 Třinec
Digitálně podepsal Mgr. Jana Gawlasová
Datum: 11.08.2023 11:39:41 +02:00
petit atelier
Kino Kosmos, Třinec - rekonstrukce venkovního pláště budovy
SO 01
Koordinační situační výkres
C.3
DUR + DSP
7 / 2023
1:300
A1
±0,000=325,22 m n.m.Bpv
www.petitatelier.cz