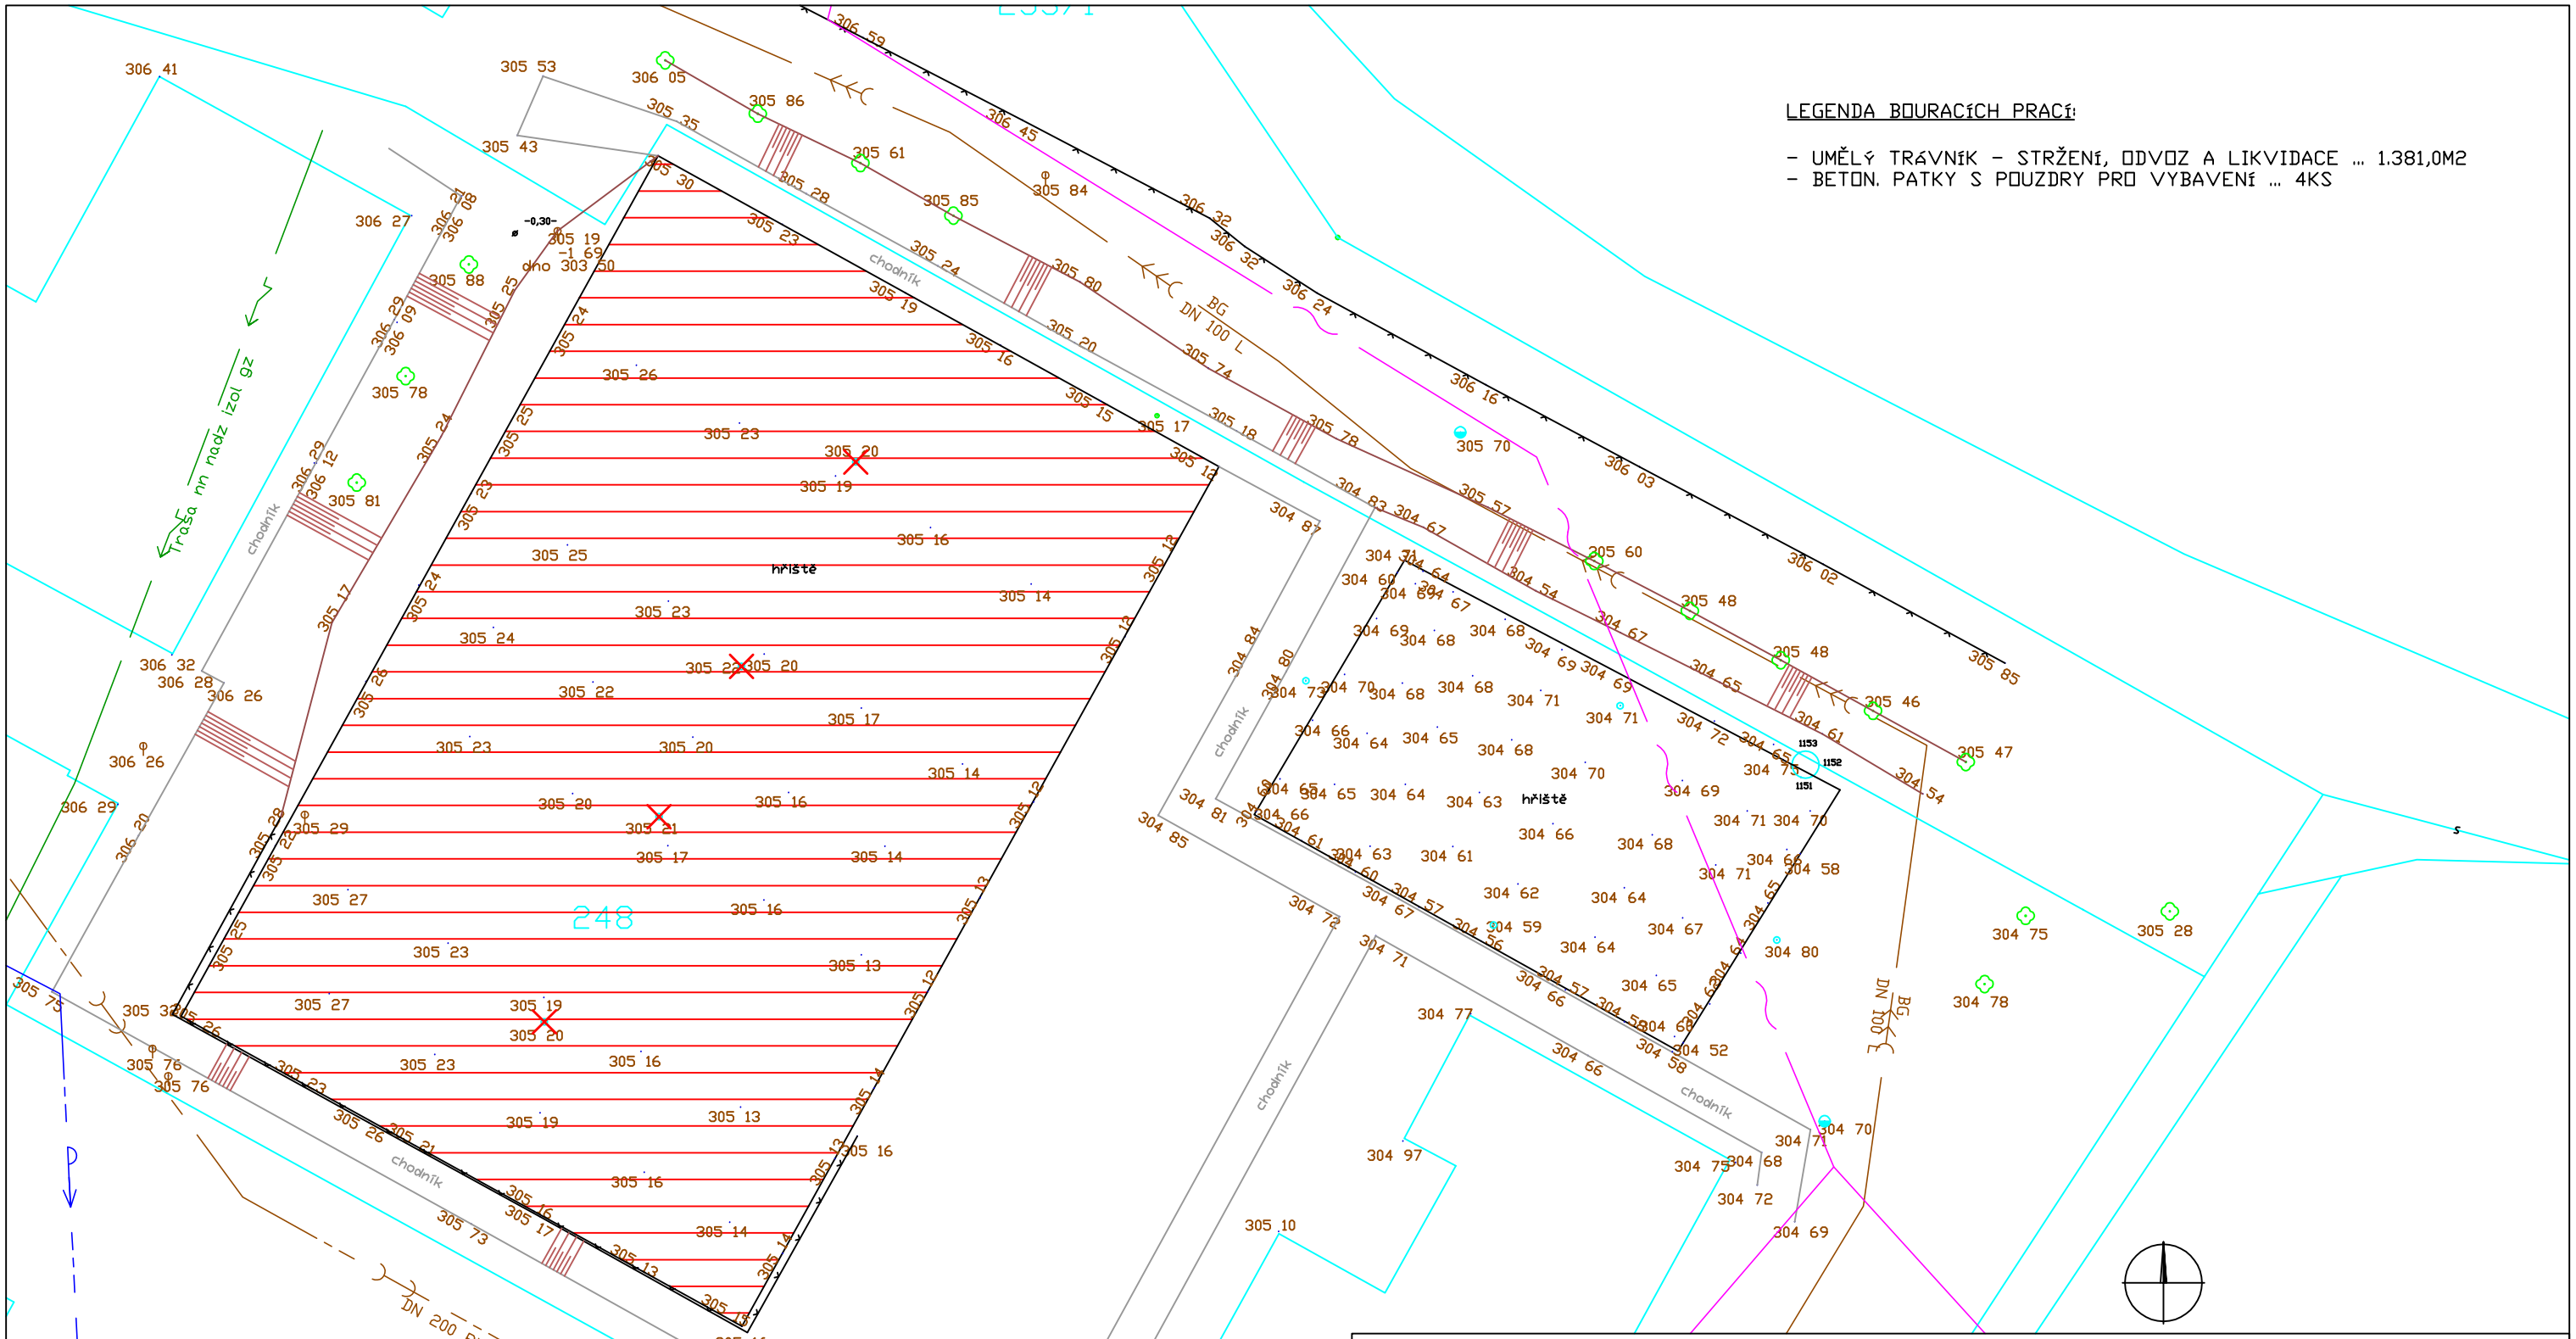

VEDOUCÍ PROJEKTU	PROJEKTANT	KRESLIL, PSAL
Ing. Eduard Přívara	Ing. Vladimír Hampl	Ing. Marek Papoušek

Ing. Vladimír Hampl, SPORTING
výstavba sportovních zařízení
Masná 1, P.O.Box 49
701 49 Moravská Ostrava
tel. 596 111 843
www.sporting-sportovnistavby.cz

STAVEBNÍK	ZŠaMŠ G. Przeczka s pol. jazykem vyučovacím,Třinec,Nádražní 10,p.o. (IČ 70983721)
MÍSTO STAVBY	k.ú. Třinec (770892), p.č. 248
NÁZEV STAVBY	ZŠ A MŠ G. PRZECZKA S POL. JAZYKEM VYUČUJÍCÍM, TŘINEC – VENKOVNÍ SPORTOVIŠTĚ A, B – GENERÁLNÍ OPRAVA
OBJEKT	01 MULTIFUNKČNÍ HŘIŠTĚ
NÁZEV VÝKRESU	BOURACÍ PRÁCE

FORMÁT	2xA4
DATUM	KVĚTEN 2023
STUPEŇ	DPS
Č. ZAKÁZKY	04/2023
MĚŘÍTKO	1 : 300
ČÍSLO VÝKRESU	D.2