


0

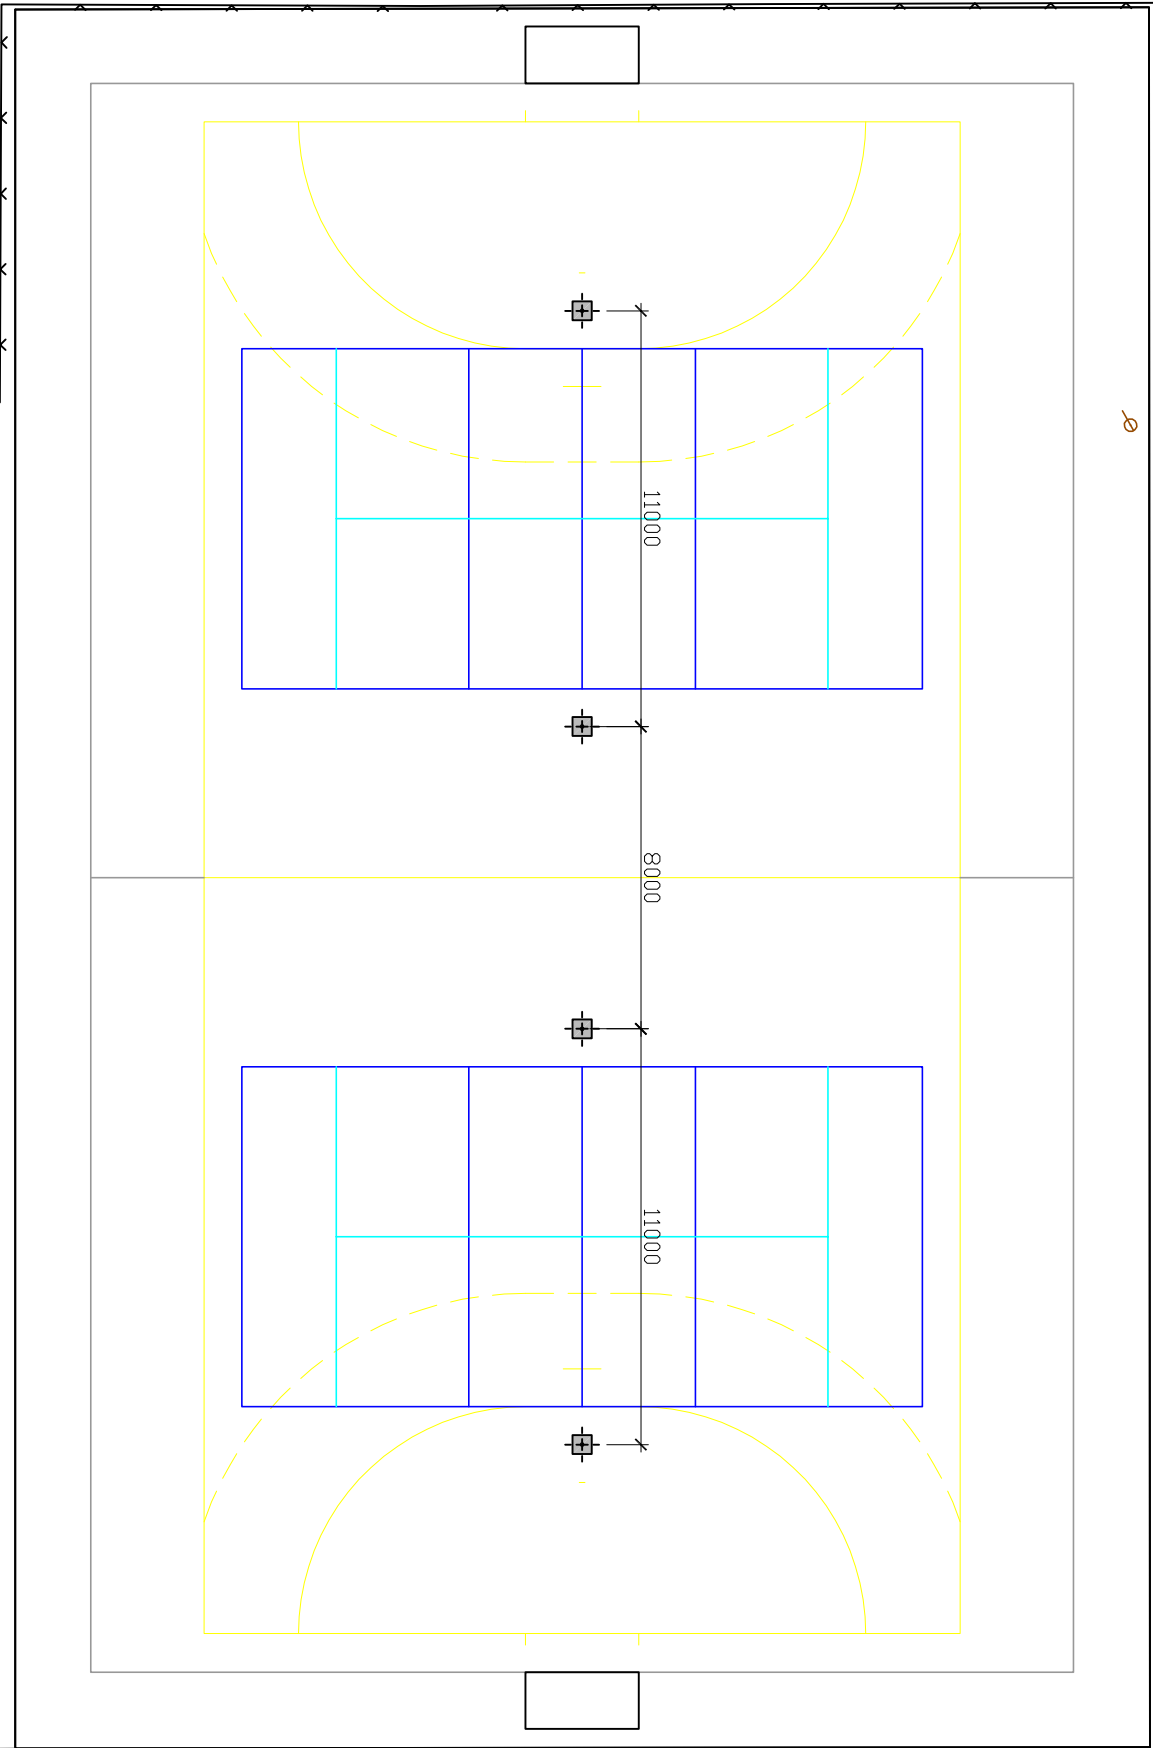

LEGENDA:

PATKY VYBAVENÍ ... 500/500/900MM ... 4KS

chodník

chodník

VEDOUcí PROJEKTU		PROJEKTANT		KRESIL, PSAL					
Ing. Eduard Přivara		Ing. Vladimír Hampl		Ing. Marek Papoušek					
STAVEBNÍK		ZŠ a MŠ G. Przewczka s pol. jazykem vyučovacím, Třinec, Nádražní 10, p.o. (IČ 70983721)							
MÍSTO STAVBY		k.ú. Třinec (770892), p.č. 248							
NÁZEV STAVBY		ZŠ A MŠ G. PRZECZKA S POL. JAZYKEM VYUČUJÍCÍM, TŘINEC – VENKOVNÍ SPORTOVIŠTĚ A, B – GENERÁLNÍ OPRAVA							
OBJEKT		01 MULTIFUNKČNÍ HRŠTĚ							
NÁZEV VÝKRESU									
ZÁKLADY									
<div>Ing. Vladimír Hampl, SPORTING výstavba sportovních zařízení Masná 1, P.O.Box 49 701 49 Moravská Ostrava</div> <div>tel. 596 111 843 www.sporting-sportovnistavby.cz</div>									
						FORMÁT		2x44	
						DATUM		KVĚTEN 2023	
						STUPEŇ		DPS	
Č. ZAKÁZKY		04/2023		MĚŘÍTKO					
1 : 200				ČÍSLO VÝKRESU					
				D.4					