




VZOROVÁ VÝSADBA STROMU  
M1:25

- 1. 6 x SMRKOVÉ PŘÍČKY
- 2. 3 x SMRKOVÝ KŮL 2,5m/prům.70mm
- 3. OCHRANNÝ BILÝ NÁTĚR
- 4. ČISTÝ KRČEK DŘEVINY
- 5. MULČOVACÍ KÚRA TL.100mm
- 6. SUBSTRÁT SE ZVÝŠENÝM OBSAHEM HUMUSU
- 7. MINERÁLNÍ SUBSTRÁT
- 8. MINERÁLNÍ SUBSTRÁT PŘED OSAZENÍM BALU HUTNĚNÝ
- 9. KÖRENOVÝ BAL

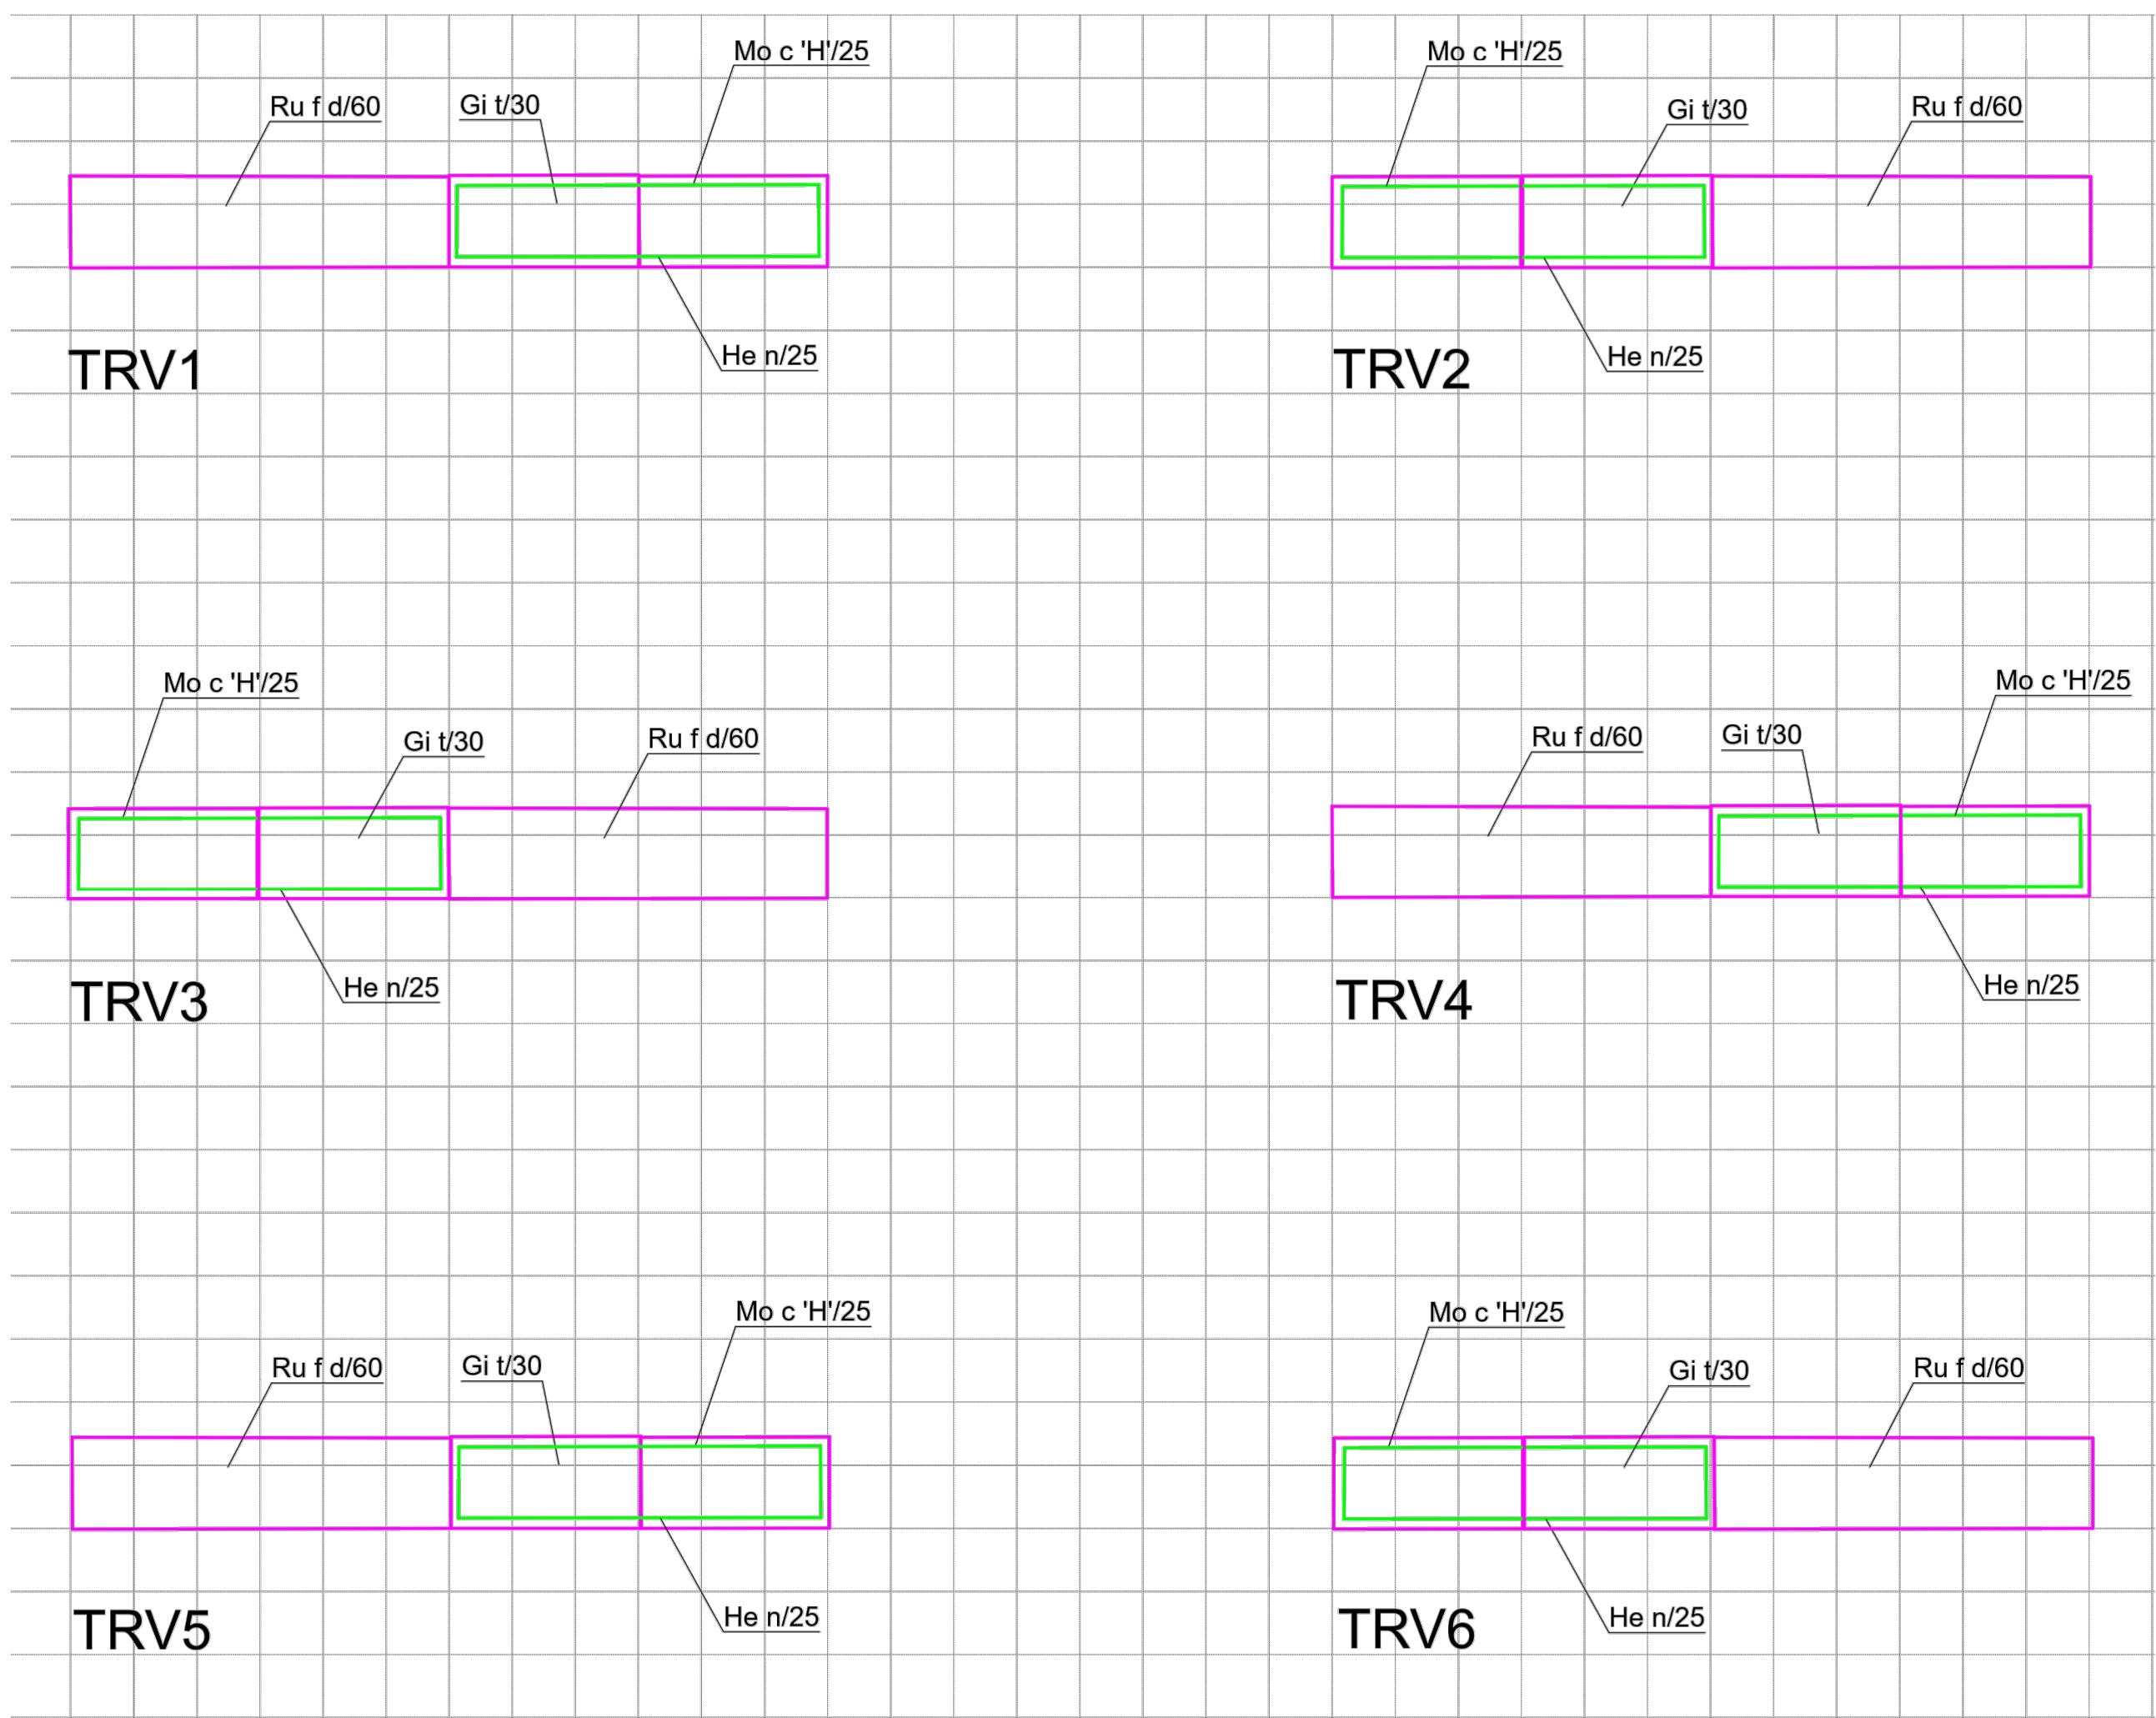


SEZNAM ROSTLIN  
VYTÝČOVACÍ RASTR 1x1m

ZKRATKA	VĚDECKÝ NÁZEV ROSTLINY	NÁRODNÍ NÁZEV ROSTLINY	VELIKOST	SPON (ks/m2)	CELKEM KS
TRVALKOVÉ VÝSADBY					
Gi t	Gillenia trifoliata	trubučka	K9	7	180
He n	Helleborus niger	čemeřice černá	K9	4	150
Mo c 'H'	Molinia caerulea 'Heidebraut'	bezkolének modrý	K9	6	150
Ru f d	Rudbeckia fulgida 'Goldsturm'	řepačka	K9	7	360

VZOROVÁ VÝSADBA TRVALEK  
M1:10

VÝSADBA OKRASNÝCH TRVALEK A TRAVIN, TL. 300MM  
MULČOVACÍ KÚRA TL. 100MM  
PĚSTEBNÍ SUBSTRÁT C, TL. 300MM

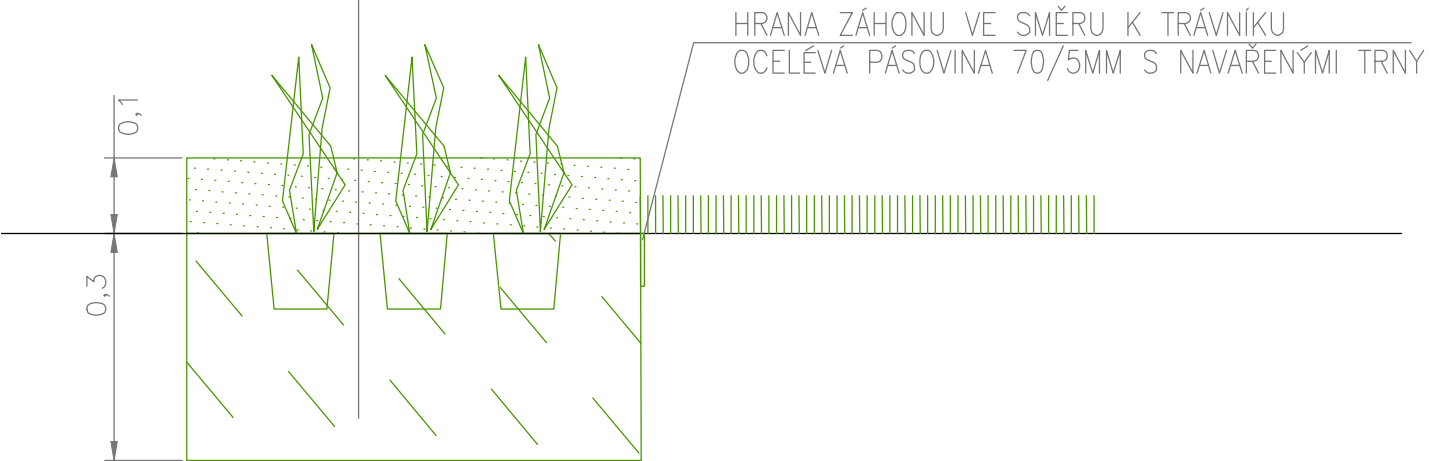

SO 801

SOUŘADNICOVÝ SYSTÉM S-JTSK

NÁZEV AKCE:  
PARKOVIŠTĚ ULICE DUKELSKÁ, TŘINEC,  
OD Č.P. 761-771

OBJEDNATEL: STATUTÁRNÍ MĚSTO TŘINEC

GENERÁLNÍ PROJEKTANT: UDI MORAVA S.R.O. HAVLÍČKOVO NÁBŘEŽÍ 38,  
OSTRAVA, ING. DAVID HALEŠ

ZODPOVĚDNÝ PROJEKTANT: ING. KATEŘINA ČERNOHORSKÁ

STUPEŇ: DŮR+DSP FORMÁT: 4x4

DATUM: BŘEZEN 2023 MĚŘÍTKO: 1:25, 1:10

STAVEBNÍ OBJEKT: SO 801 SADOVÉ ÚPRAVY

NÁZEV VÝKRESU:  
VZOROVÉ VÝSADBY



ZÁKAZNÍK: KRAJSKÁ ARCHITEKTURA  
NA LIDSKÝCH MĚŘÍTKÁCH  
TEL: 777 850 254  
E: info@krajka.cz

ČÍSLO VÝKRESU:

D.1.8.5