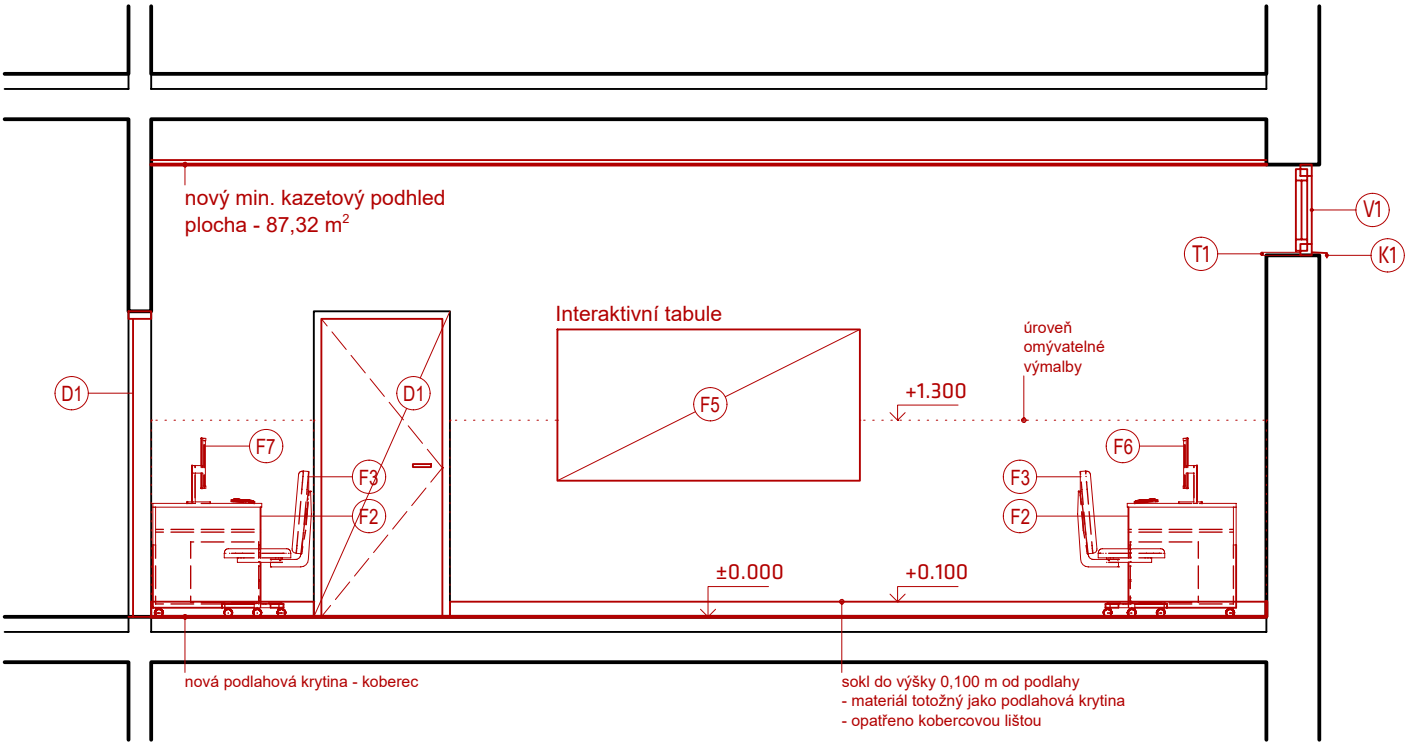

LEGENDA ZNAČENÍ

VÝPLNĚ OTVORŮ

V1 - okno do stávajícího otvoru 1200 x 600 mm
D1 - nové dveřní křídlo vč. kliky (P - pravé; L - levé)

KLEMPÍŘSKÉ PRVKY

K1 - venkovní parapet

TRUHLÁŘSKÉ PRVKY

T1 - vnitřní parapet

PRVKY VYBAVENÍ INTERIÉRU

F1 - multimediální katedra - stůl
F2 - PC stůl
F3 - kancelářská židle
F4 - policový regál
F5 - iteraktivní tabule
F6 - multimediální tabule
F7 - stolní PC sestava

POZN.: Podrobná specifikace jednotlivých položek
je součástí textové části dokumentace.

NÁZEV STAVBY:	**PC učebna C, 1.NP**	DATUM:	03/2022
INVESTOR:	ZŠ a MŠ, Třinec, Kaštanová 412, příspěvková organizace	FORMÁT:	A4
OBEC:	Třinec, parc. č. 602/2 K.Ú.: Dolní Líštná [771091]	ZAKÁZKA Č.:	
HL. ARCHITEKT	Ing. arch. Jan Šimka		
KONTROLOVAL	Milan Czudek		
VYPRACOVAL:	Ing. arch. Jan Šimka		
STUPEŇ:	DPVZ		

NODUM
nodum atelier, s.r.o. www.nodum.cz

AUTORIZACE:

NÁZEV VÝKRESU: **Návrh dispozice - řez**	MĚŘÍTKO: 1:50	**B.02**