

Technická zpráva

1. Identifikační údaje stavby

Název stavby: ZŠ Koperníkova č. p. 696 - rekonstrukce střechy
 Objekt: D.1.11 Bleskosvod - Etapa č.1
 Místo stavby: Budovy školy Koperníkova č. p. 696 v Třinci
 Katastr. území: Lyžbice
 Parc. č. 2565/1
 Investor: Základní škola a mateřská škola, Třinec, Koperníkova č. p. 696 p. o.,
 IČ: 61955531, Koperníkova č. p. 696, 739 61 Třinec
 Projektant: Ing. Karel Macura, autorizovaný technik pro techniku prostředí staveb,
 specializace elektrotechnická zařízení, č. autorizace 1102910
 Stupeň dokumentace: DPS - dokumentace pro provádění stavby

2. Základní údaje o stavbě

Předmětem projektové dokumentace je rekonstrukce střech na školních pavilonech D, E, G. Jedná se o ploché střechy s obvodovou atikou u pavilonu D a E. Pavilon G je bez atiky. Pro přehlednost a členění stavby na jednotlivé etapy byly střechy rozděleny takto:

Členění střech	Předpokládaný termín realizace
1.Etapa = Střechy GA, GB, G1e, G2	2024
2.Etapa = Střecha E1	2024
3.Etapa = Střecha E2	2026
4.Etapa = Střechy G1a, G1b, G1c, G1d	2027
5.Etapa = Střecha D	2028

Součástí projektové dokumentace je doplnění dešťové kanalizace s napojením na stávající vnitroareálovou kanalizaci školy a obnova bleskosvodu.

Předmětem projektové dokumentace jednotlivých objektů je i obnova bleskosvodu (dále jen BLSK) na opravu dotčených budovách školy Koperníkova č. p. 696 v Třinci (dále jen budovy 5.ZŠ) včetně doprovodných prací.

Předmětem doprovodných prací jsou i zemní práce při revitalizaci zemničů.

Stavební konstrukce stávající stav

Areál budov 5.ZŠ je komplexem několika budov, které jsou pojmenovány písmeny A, B, C, D, E, F, G a PZKO.

Budovy GA, GB, G1e, G2 mají jedno nadzemní podlaží v nehořlavém konstrukčním systému s plochou střechou, nosnou konstrukci střechy tvoří železobetonový strop. Střešní krytina je z asfaltových pásů. Dispozici tvoří chodby mezi jednotlivými pavilony.

Stavební konstrukce projektovaný stav

Stavební konstrukce nosné se projektovanými pracemi při rekonstrukci střech nezmění.

Předmětem projektové dokumentace dotčeného objektu je rekonstrukce střešní krytiny na dotčených budovách GA, GB, G1e, G2 včetně doprovodných prací a BLSK.

Požární bezpečnostní řešení

Z hlediska norem požární bezpečnosti staveb je projektovaná rekonstrukce střech změnou stavby sk. I s uplatněním omezených požadavků požární bezpečnosti staveb dle ČSN 730 834 PB staveb - změny staveb.

Po dobu provádění projektovaných prací je nutno staveniště udržovat v takovém stavu, aby byly průchodné únikové cesty z objektu a aby byl umožněn přístup požárními jednotkami k vlastnímu objektu i dovnitř objektu pro případný protipožární zásah. Případný sklad materiálu nutno situovat min. 6,5m od fasády budov školy.

3. Základní údaje o vnější ochraně před bleskem (bleskosvodu)

Podle zákona 183/2006 musí mít bleskosvod každý objekt, kde může dojít k ohrožení života nebo majetku.

Podle nařízení vlády č. 378/2001Sb je třeba zařízení na ochranu před bleskem vizuálně prohlížet min. 1 x za rok a revidovat osobou odborně způsobilou min. 4 x za rok s vyhotovením zápisu o kontrole – revizní zprávy.

Podle nařízení vlády č. 190/2022Sb je vlastník stavby povinen uchovávat ověřenou dokumentaci, plně odpovídající aktuálnímu stavu technického zařízení po celou dobu jeho životnosti.

Stávající stav

Budovy GA, GB, G1e, G2 nejsou opatřeny strojeným bleskosvodem s jímacím zaříz., svody a uzemněním podléhající pravidelným kontrolám. Technic. dokument. ani reviz. zprávy nejsou k dispozici.

Prostředí a vnější vlivy

BLSK je ve venkovním prostoru, jedná se o prostředí zvláště nebezpečné – čl. 400.1.1.N1 ČSN 332000. Ve venkov. prostoru jsou vnější vlivy jednoznačné a dle ČSN 33 2000-5-51 ed. 3 NA 512.2.5 není nutné pro jednoznačné vnější vlivy zpracovávat protokol o určení vnějších vlivů.

Výpočet rizik dle ČSN EN 62305-2

Katastrální území:	Lyžbice	
Číslo parc.:	2565/1	
Keraunická úroveň bouřkových dnů za rok dle izokeraunické mapy ČR:	Td	30
Hustota blesků na 1km ² za rok:	Ng	3
Odhad prům. počtu úderů do objektu za rok:	Nd	0,01814
Délka objektu m:	L	46
Šířka objektu m:	W	20
Výška objektu:	H	4
Činitel prostředí:	Ce	0,1 (městské, výška budov 10-20m)
Činitel polohy:	Cd	0,25 (objekt obklopen vyššími objekty) (všechny typy budov, osoby uvnitř)
Střední hodnoty:	Lt	0,0001
Činitel rp:	rp	0,2 (aut.ovl.hasicí instalace,doezd HZS)
Činitel dle rozsahu ztráty při zvláštním riziku:	hz	5 (průměrná úroveň paniky)
Činitel rf v závislosti na riziku požáru stavby:	rf	0,01 (obvyklé)
Střední hodnoty:	Lf	0,05 (stavby průmyslové, obchodní, školy)
Hodnoty pravděpodobností:	PA	0,01 (účinné potenciální propojení svodu)

Vyhodnocení (dle ČSN EN 62305-1, ČSN EN 62305-2)

$$R \leq RT \quad R = 1,918 \cdot 10^{-06} \quad RT = 1,000 \cdot 10^{-05}$$

Účelem tohoto dílu norem je stanovit metody pro odhad rizika. Překročí-li hodnota skutečného rizika riziko tolerovatelné, dovolí uvedené metody výběr přiměřených ochranných opatření ke zmenšení skutečného rizika na nebo pod hodnotu tolerovatelného rizika.

Na základě výpočtu rizik byla navržena tato jímací soustava:

Jímací tyče výšky: **JN** 3m

Metoda pro návrh rozmístění jímací

soustavy: metoda valící se koule

(metoda valící se koule je vhodná pro všechny případy. Návrh je možno zpracovat v kreslicím rogramu AutoCAD nebo pomocí konstrukce zmenšeného modelu nebo pomocí řezů ve všech směrech daného objektu.

Hodnota poloměru valící se koule: $r = 45m$ LPS III

Závěr:

Žádný bod chráněné stavby není v dotyku s poloměrem se valící se koule r, který je závislý na třídě LPS. Koule se valí přes chráněnou stavbu ze všech možných směrů a dotýká se jen jímací soustavy.

Projektovaný stav

Budovy GA, GB, G1e, G2 nebudou opatřeny strojeným bleskosvodem s jímacím zařízením, svody a uzemněním podléhajícími pravidelným kontrolám. Budovy GA, GB, G1e, G2 budou chráněny bleskosvodem, který je oddálený od dotčených budov, je umístěný na okolních přiléhajících budovách (viz příloha č. 3 *VÝPOČTOVÉ SCHEMA BLSK BUDOV GA, GB, G1e, G2*) a svými jímači (jejich ochranným prostorem) ochrání dotčené budovy, jedná se o tyto jímače:

- jímače JN3 na okraji střechy budovy E2 (jsou projektovány v etapě č. 3),
- jímače JN3 na okraji střechy budovy F3 (jsou projektovány v etapě č.4),
- jímač JN1,5 na konci hřebene střechy budovy A (je projektován v této etapě),
- jímače JN3 na okraji střech budov E1, E2 (jsou projektovány v etapě č.2,3),
- jímač JS1 uprostřed střechy budovy B ((je stávající),
- jímač JN3 na okraji střechy budovy PZKO (je projektován v etapě).

Dle ČSN EN 62305 *Ochrana před bleskem*.

Charakter objektu: školní budovy.

Druh střechy: plochá s krytinou z EPDM.

Požadovaná třída systému ochrany před bleskem: III.

BLSK bude oddálený od dotčených budov, je umístěný na okolních přiléhajících budovách.

Typ BLSK: vnější upevněný na okolních přiléhajících budovách.

Metoda návrhu jímací soustavy: valivé koule.

Dostatečná vzdálenost s k vytvoření izolace mezi jímací soustavou a částmi stavby je bezpředmětná, strojený bleskosvod se na dotčených budovách nenachází.

Druh jímací soustavy: strojená umístěná na okolních přiléhajících budovách.

Svody: svody k zemničům budou strojené umístěné na okolních přiléhajících budovách.

Uzemnění bude strojené umístěné na okolních přiléhajících budovách.

Zemní práce. Nevyskytují se, nejsou projektovány.

Popis realizace: předmětem této části objektu je zřízení 2 ks strojených jímačů na stávající jímací soustavě BLSK okolních přiléhajících budov:

- 1ks JN3 - na okraji střechy budovy PZKO.
- 1ks jímače JN1,5 na konci hřebene střechy budovy A.

4. Závěr

Veškeré elektromontážní práce na BLSK na okolních přiléhajících dotčených budovách musí být provedeny dle platných ČSN.

5. Péče o životní prostředí, bezpečnost práce, likvidace odpadů

Péče o životní prostředí.


Provoz předmětného oddáleného BLSK na okolních přiléhajících dotčených budovách nebude mít nepříznivý vliv na životní prostředí v okolí.

Ochrana zdraví a bezpečnost práce


Veškeré odborné práce na údržbě BLSK musí provádět odborník s patřičnou klasifikací.

SITUAČNÍ SCHEMA BLSK 5. ZŠ

M 1:400 (A3)
M 1:530 (A4)

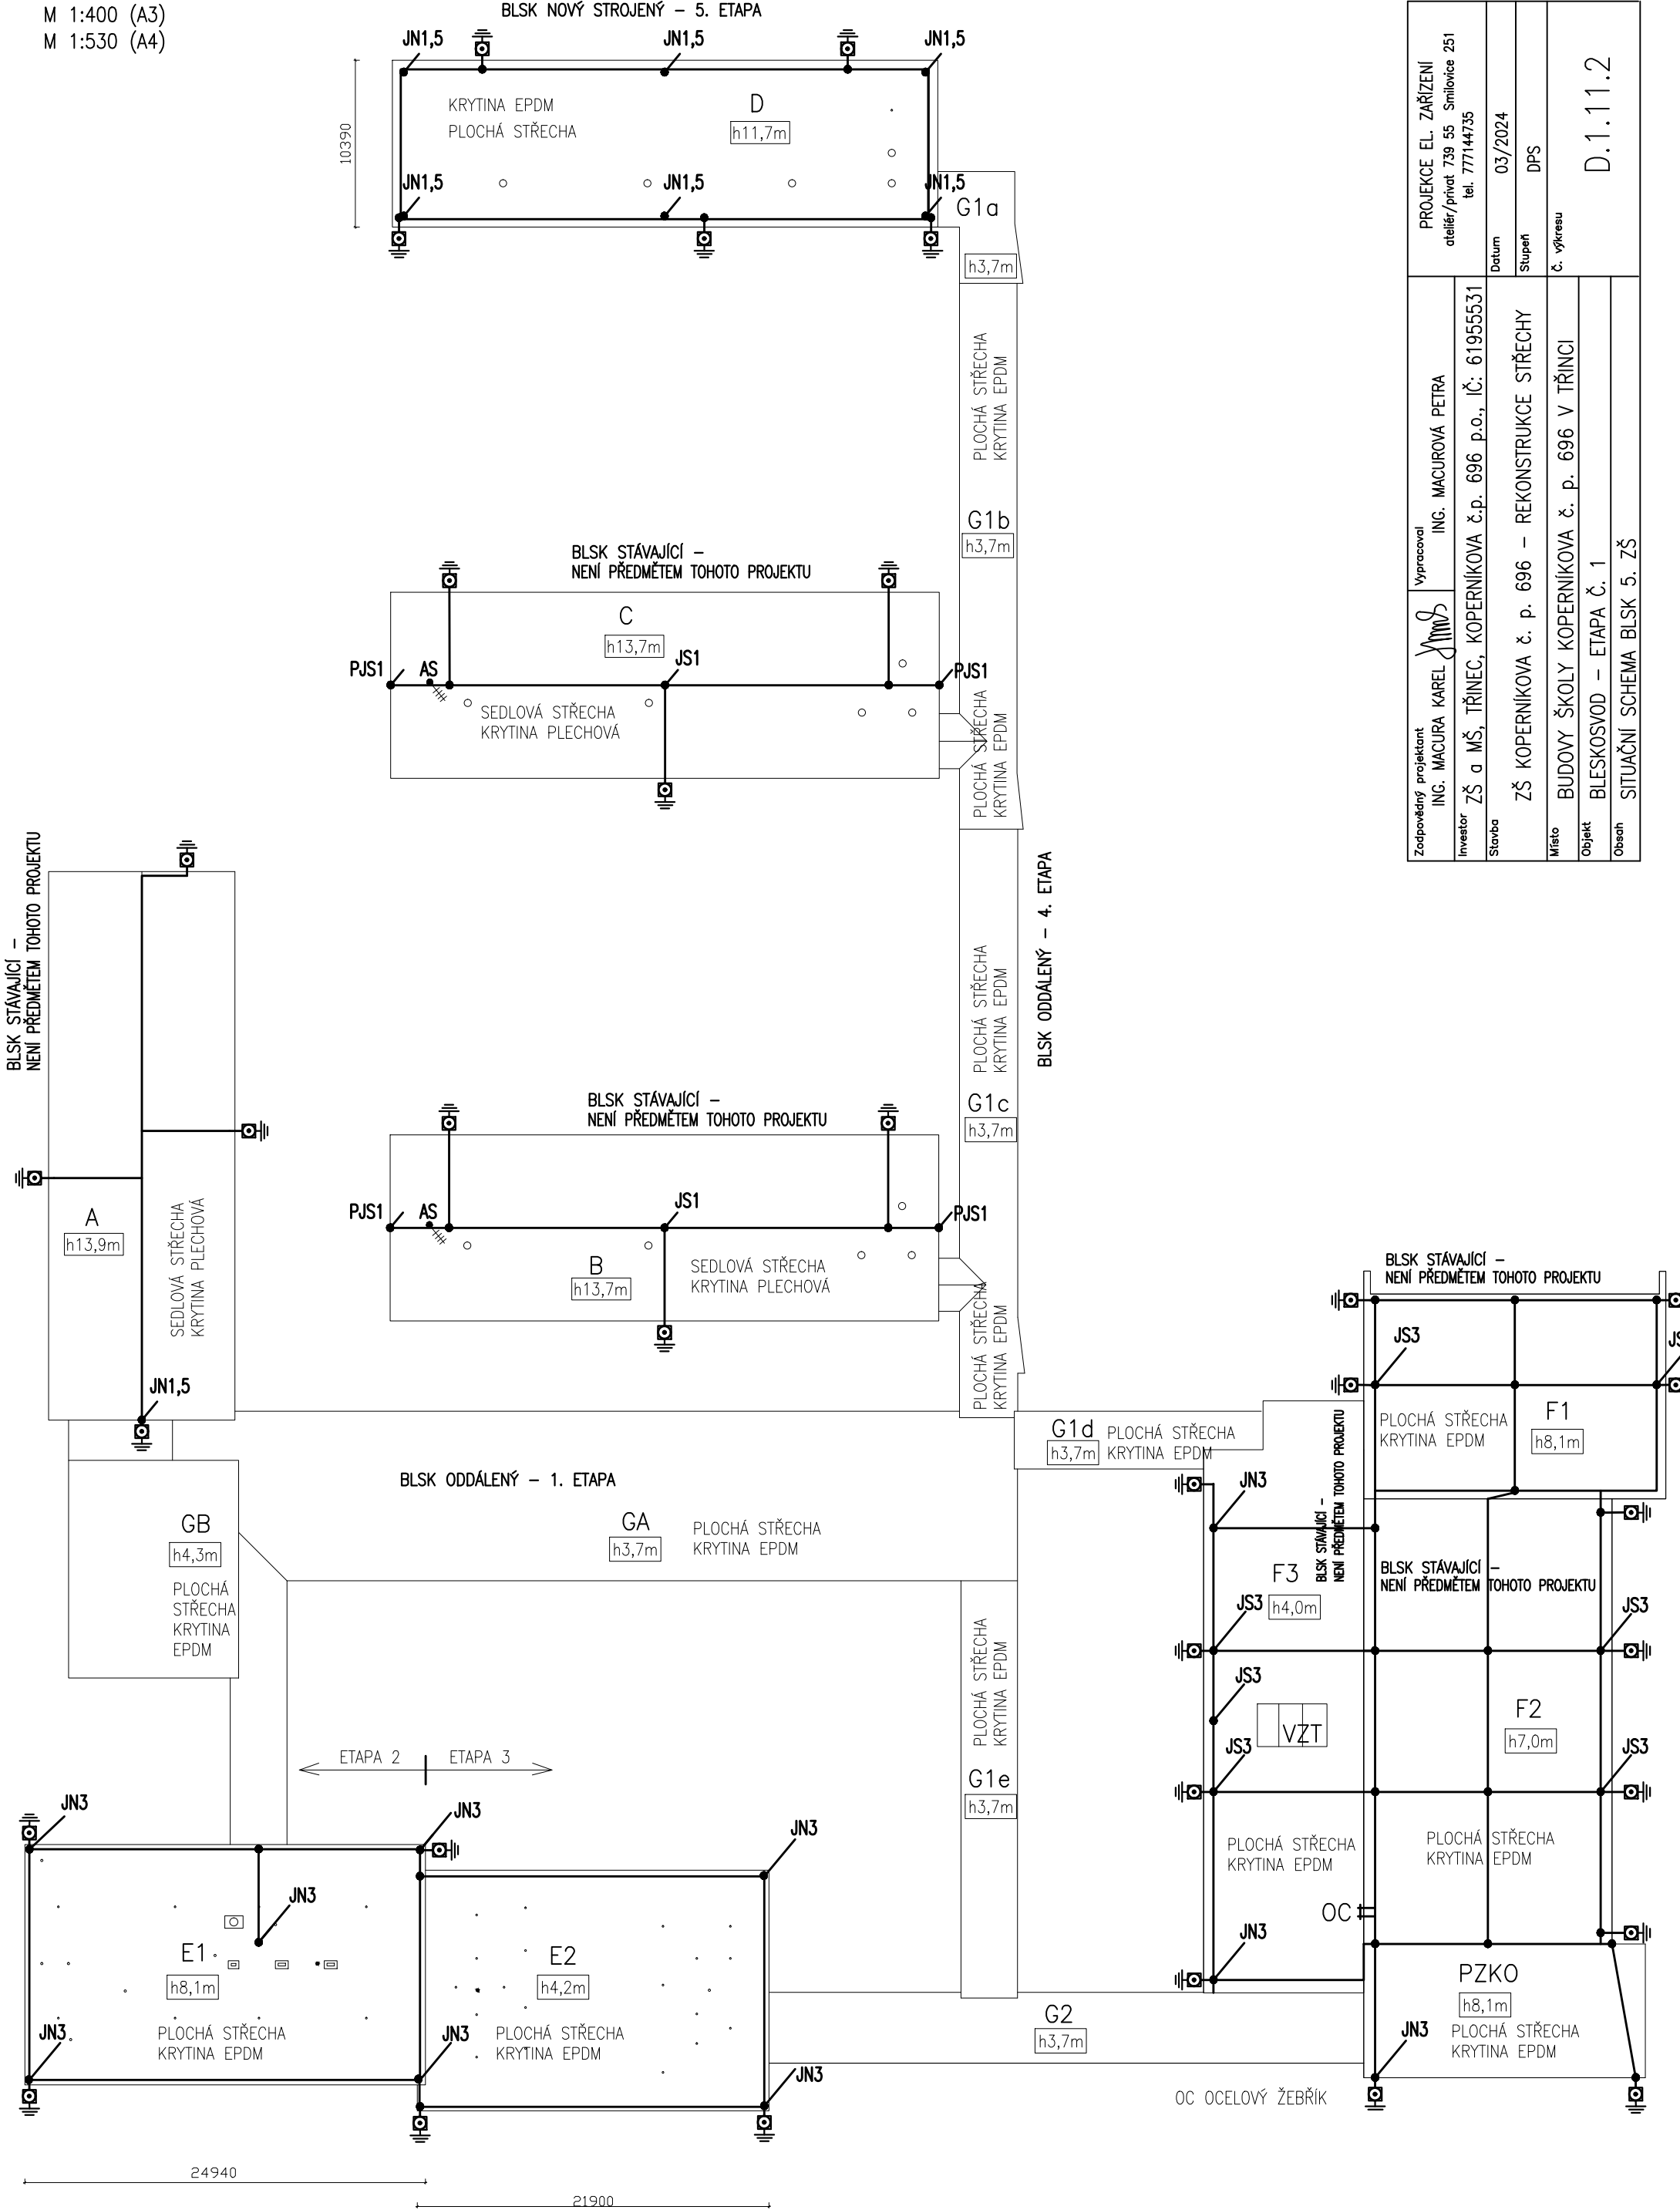


Zodpovědný projektant ING. MACURA KAREL		Vypracoval ING. MACUROVÁ PETRA	PROJEKCE EL. ZAŘÍZENÍ atelér/privat 739 55 Smlouvice 251 tel. 777144735
Investor	ZŠ a MŠ, TRINEC, KOPERNÍKOVA č.p. 696 p.o., IČ: 61955531		
Stavba	ZŠ KOPERNÍKOVA č. p. 696 – REKONSTRUKCE STŘECHY		Datum 03/2024
Místo	BUDOVY ŠKOLY KOPERNÍKOVA č. p. 696 V TRINCI		Stupeň DPS
Objekt	BLESKOSVOD – ETAPA Č. 1		č. výkresu D.1.11.2
Obsah	SITUAČNÍ SCHEMA BLSK 5. ZŠ		

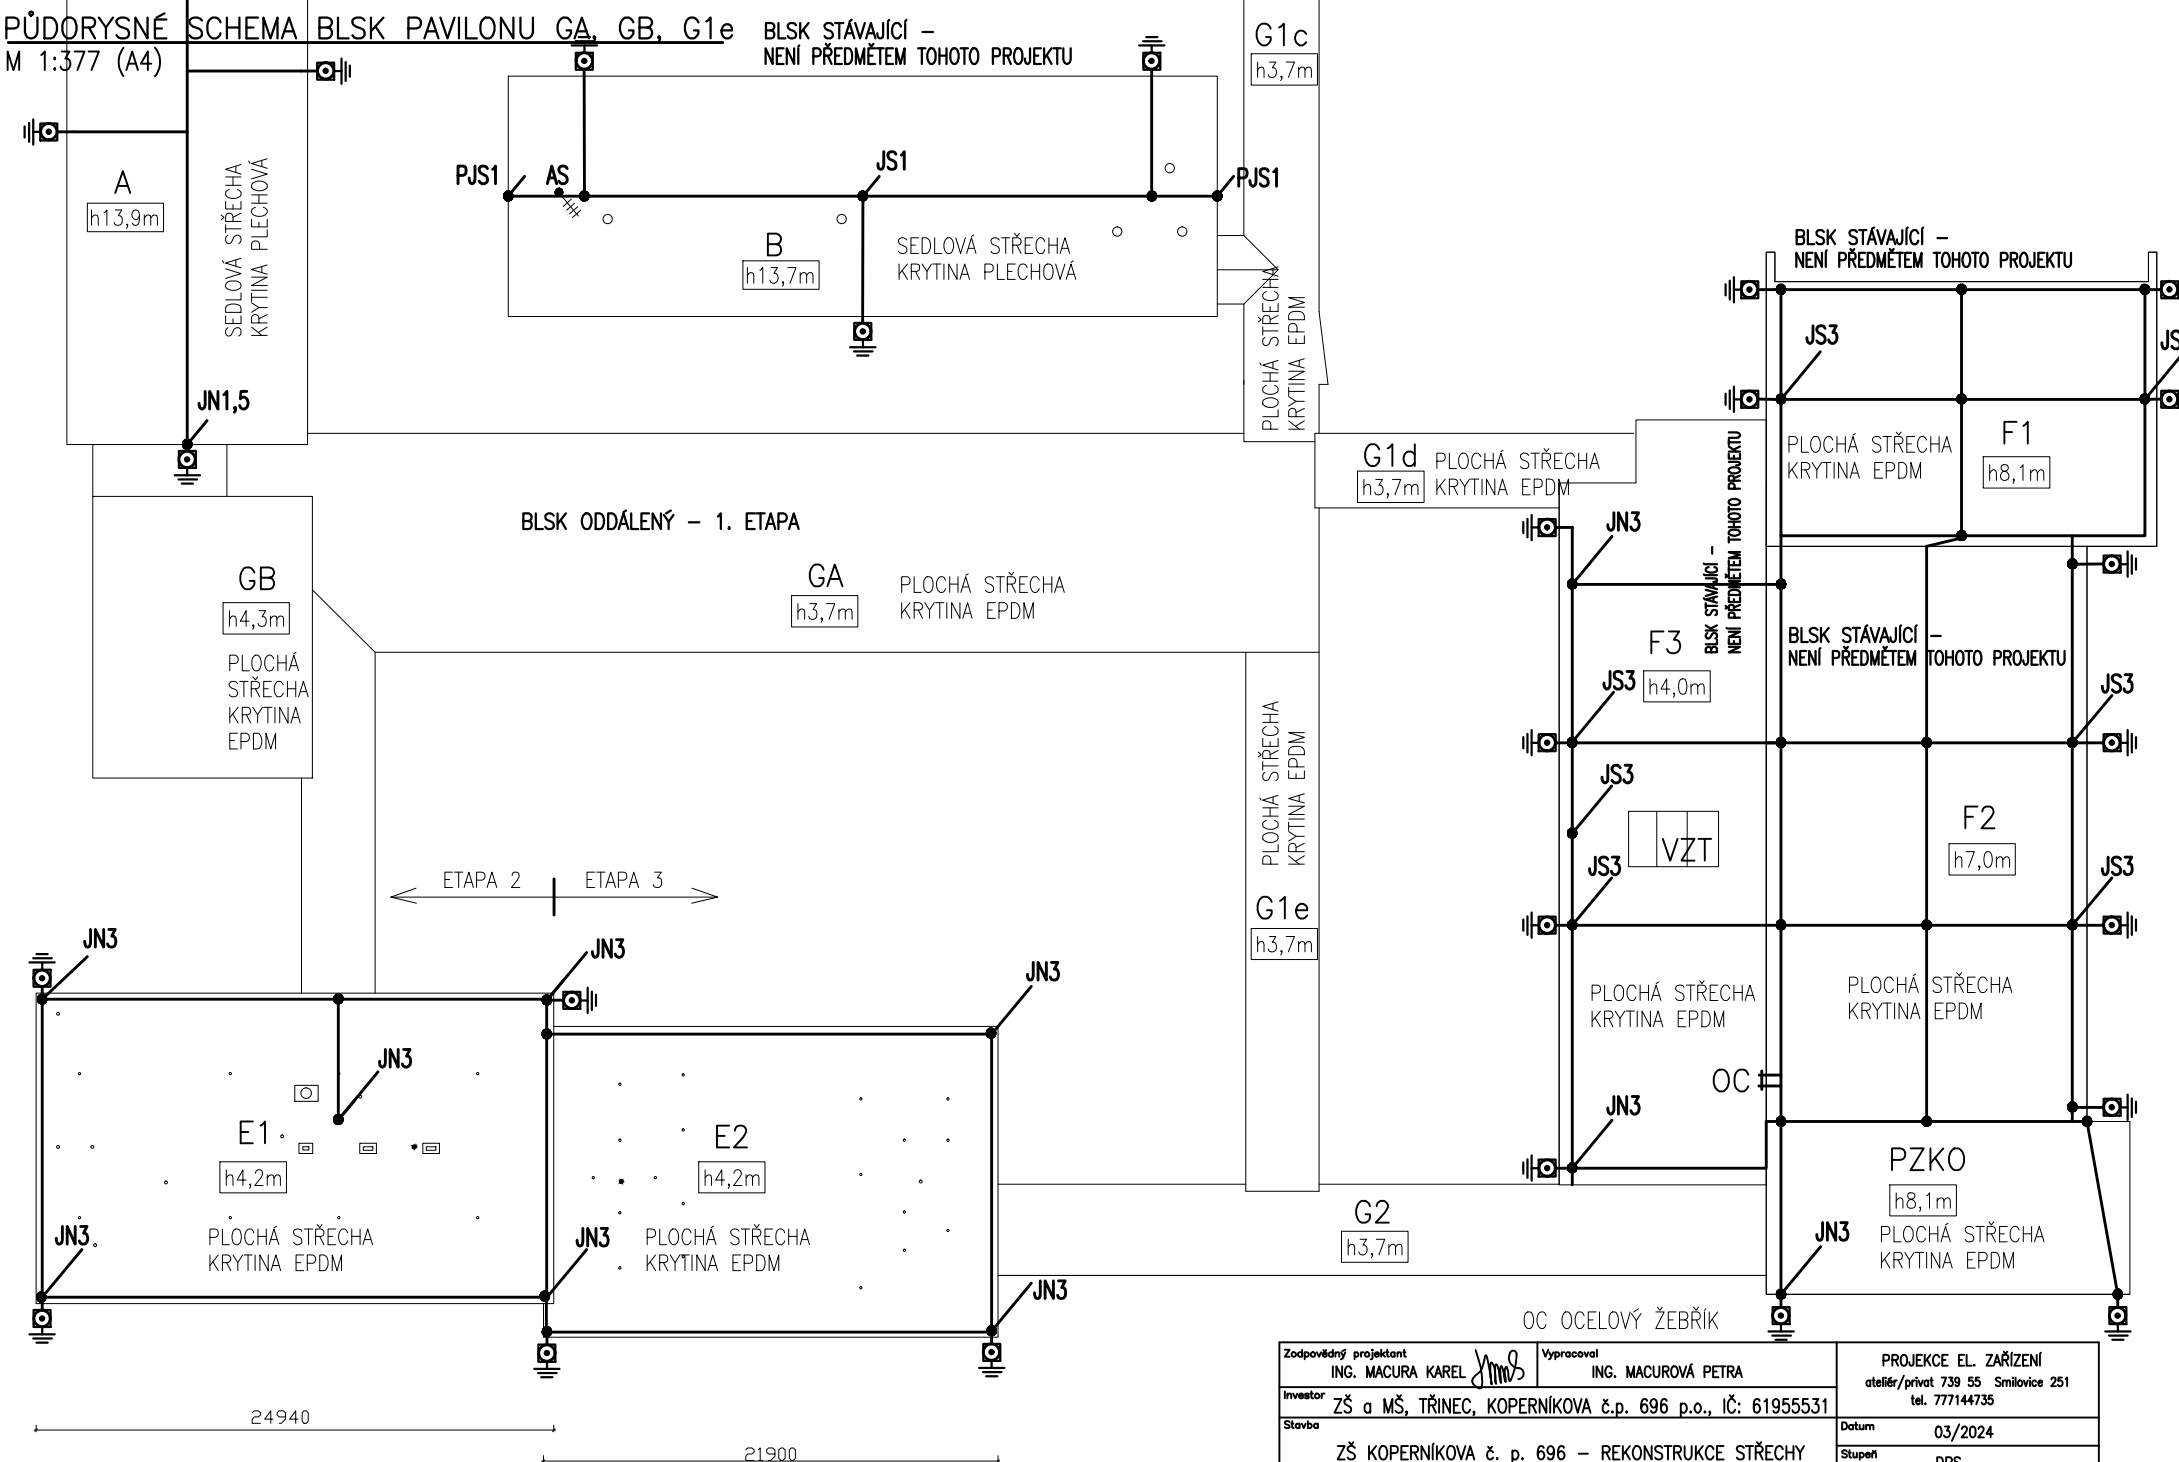


Zodpovědný projektant ING. MACURA KAREL 		Vypracoval ING. MACUROVÁ PETRA		PROJEKCE EL. ZAŘÍZENÍ atelier/privat 739 55 Smlíovice 251 tel. 777144735	
Investor ZŠ a MŠ, TRINEC, KOPERNÍKOVA č.p. 696 p.o., IČ: 61955531				Datum 03/2024	
Stavba ZŠ KOPERNÍKOVA č. p. 696 – REKONSTRUKCE STŘECHY				Stupeň DPS	
Místo BUDOVY ŠKOLY KOPERNÍKOVA č. p. 696 V TRINCI				Č. výkresu D.1.11.3	
Objekt BLESKOSVOD – ETAPA Č. 1					
Obsah PŮDORYSNÉ SCHEMA BLSK PAVILONU GA, GB, G1e					


VÝPOČTOVÉ SCHEMA BLSK PAVILONU GA, GB, G1e

M 1:377 (A4)

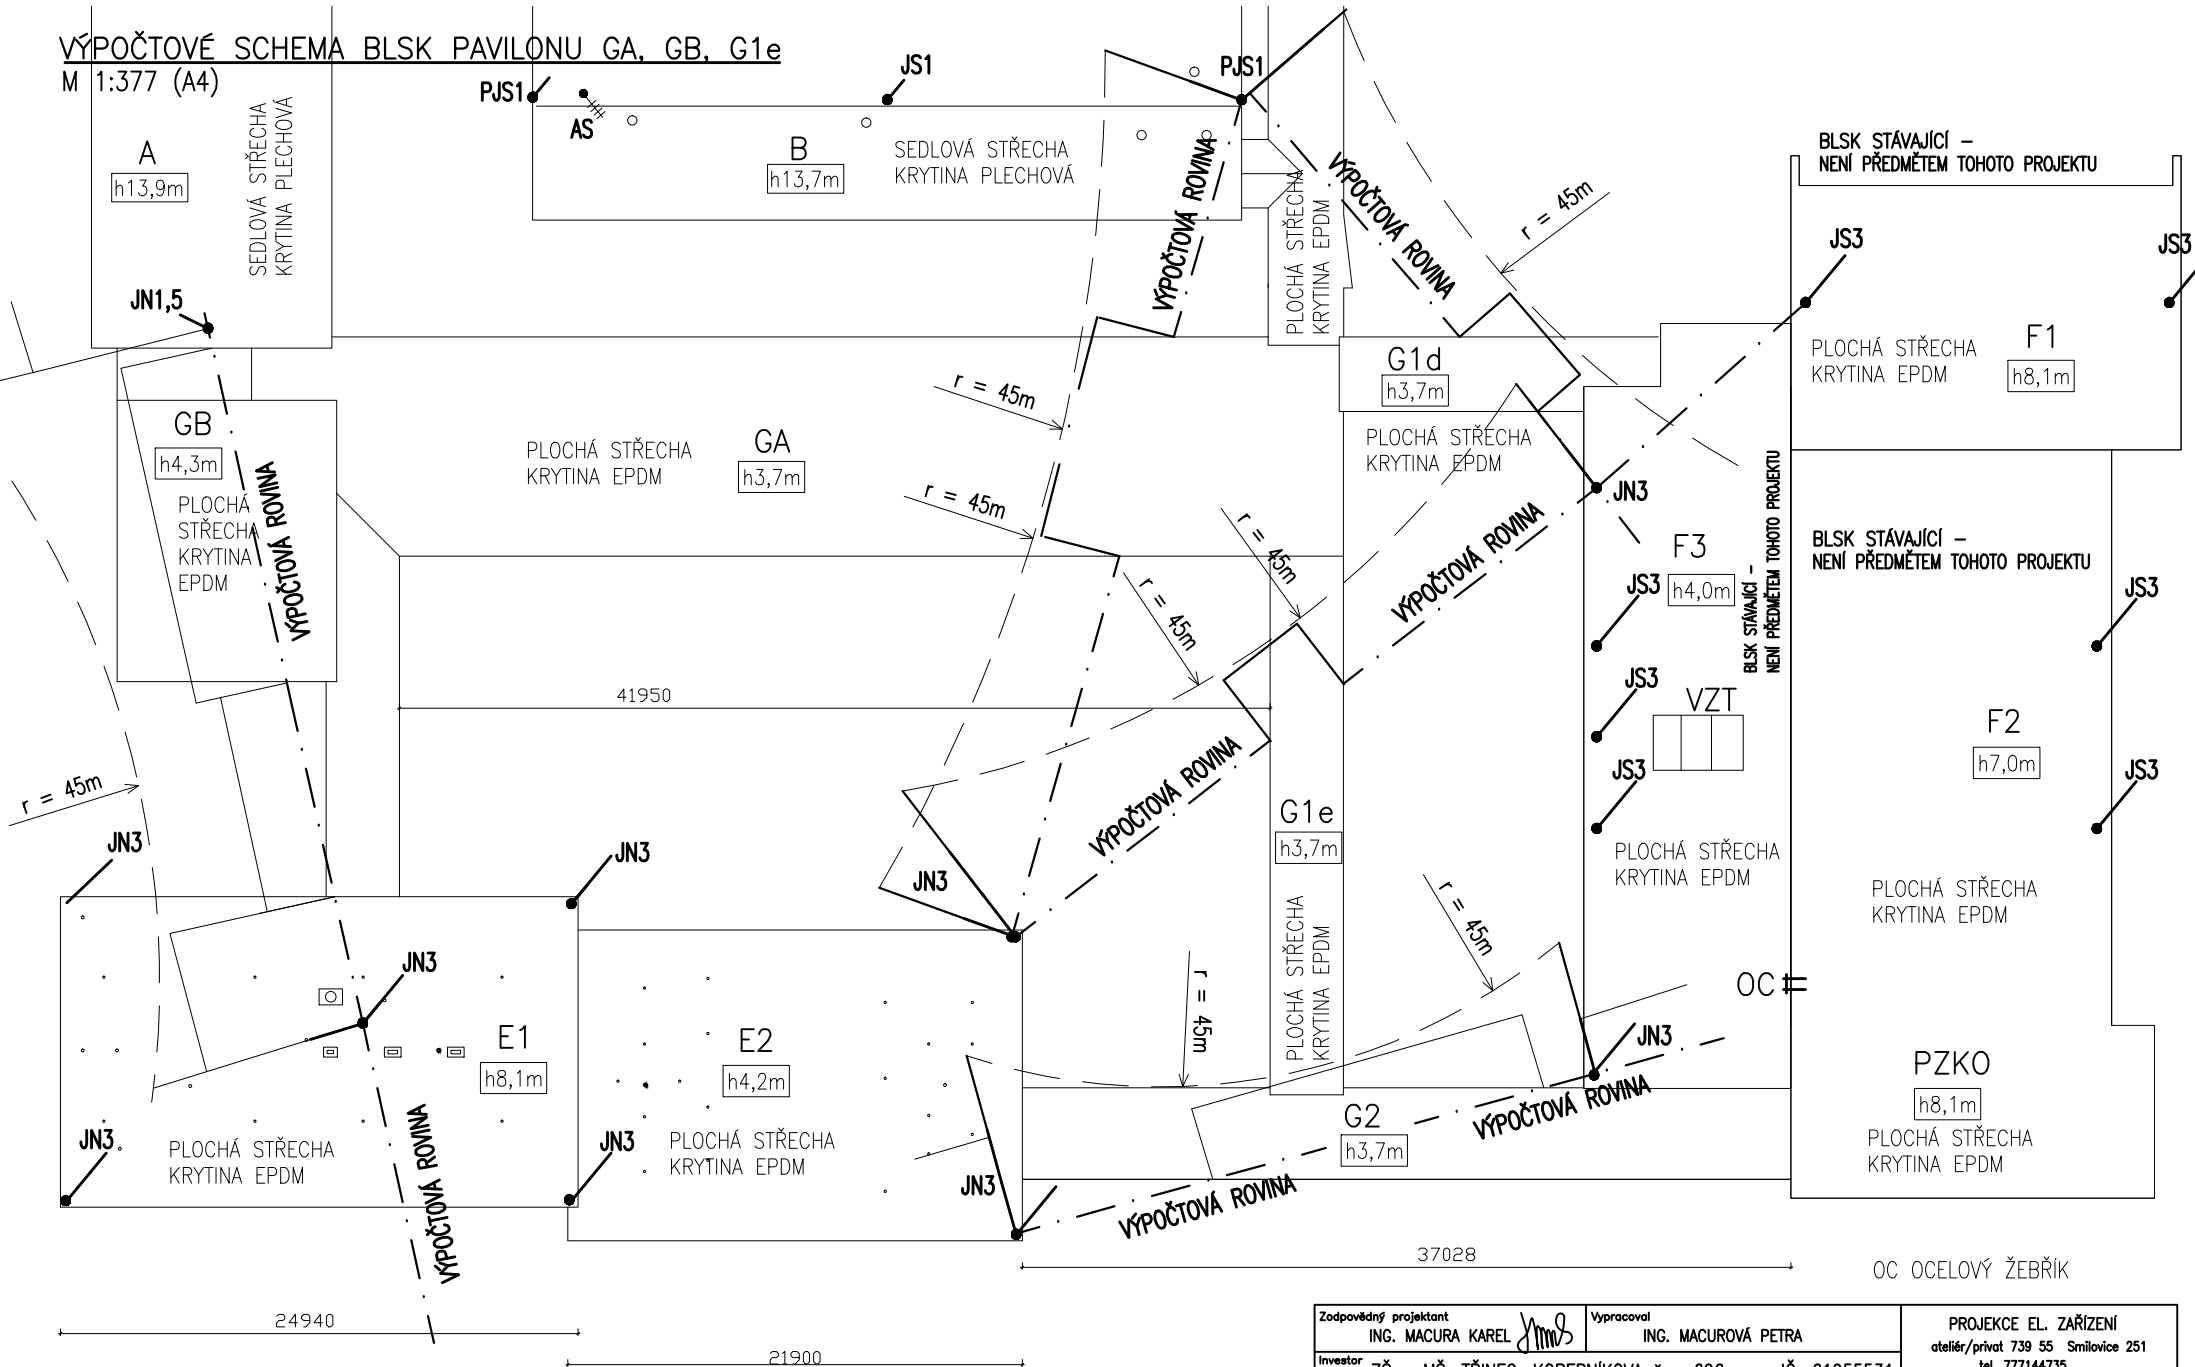



Zodpovědný projektant ING. MACURA KAREL <i>Jms</i>	Vypracoval ING. MACUROVÁ PETRA	PROJEKCE EL. ZAŘÍZENÍ atelér/privat 739 55 Smilovice 251 tel. 777144735
Investor ZŠ a MŠ, TŘINEC, KOPERNÍKOVA č.p. 696 p.o., IČ: 61955531		Datum 03/2024
Stavba ZŠ KOPERNÍKOVA č. p. 696 – REKONSTRUKCE STŘECHY		Stupeň DPS
Místo BUDOVY ŠKOLY KOPERNÍKOVA č. p. 696 V TŘINCI		Č. výkresu D.1.11.4
Objekt BLESKOSVOD – ETAPA Č. 1		
Obsah VÝPOČTOVÉ SCHEMA BLSK PAVILONU GA, GB, G1e		

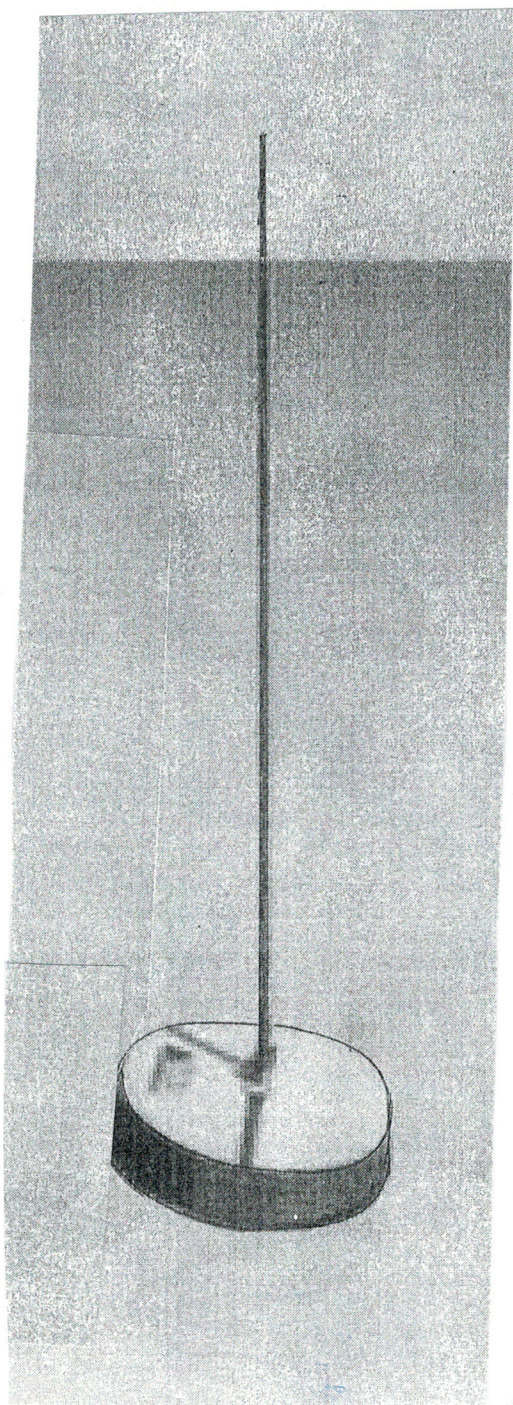

Zodpovědný projektant ING. MACURA KAREL 		Vypracoval ING. MACUROVÁ PETRA	PROJEKCE EL. ZAŘÍZENÍ ateliér/privát 739 55 Smilovice 251 tel. 777144735	
Investor ZŠ a MŠ, TŘINEC, KOPERNÍKOVA č.p. 696 p.o., IČ: 61955531			Datum 03/2024	Č. výkresu D.1.11.5
Stavba ZŠ KOPERNÍKOVA č. p. 696 – REKONSTRUKCE STŘECHY			Stupeň DPS	
Místo BUDOVY ŠKOLY KOPERNÍKOVA č. p. 696 V TŘINCI				
Objekt BLESKOSVOD – ETAPA Č. 1				
Obsah JÍMAČ JN3				

JÍMAČ JN1,5

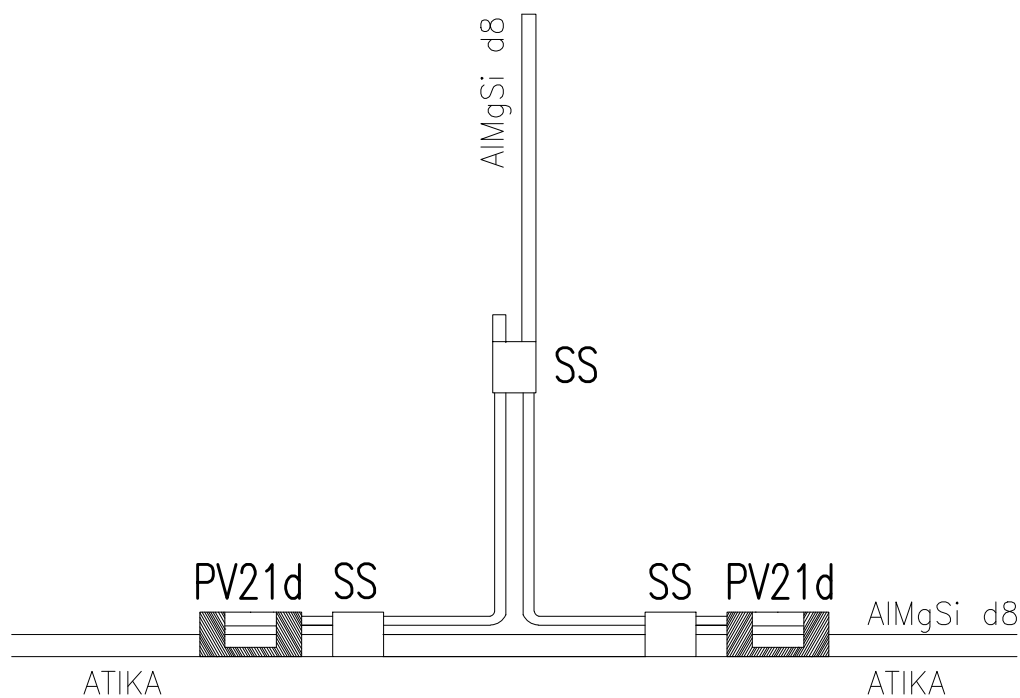

Zodpovědný projektant ING. MACURA KAREL 		Vypracoval ING. MACUROVÁ PETRA		PROJEKCE EL. ZAŘÍZENÍ ateliér/privat 739 55 Smilovice 251 tel. 777144735	
Investor ZŠ a MŠ, TŘINEC, KOPERNÍKOVA č.p. 696 p.o., IČ: 61955531		Datum 03/2024		Stupeň DPS	
Stavba ZŠ KOPERNÍKOVA č. p. 696 – REKONSTRUKCE STŘECHY		Č. výkresu D.1.11.6			
Místo BUDOVY ŠKOLY KOPERNÍKOVA č. p. 696 V TŘINCI					
Objekt BLESKOSVOD – ETAPA Č. 1					
Obsah JÍMAČ JN1,5					


LEGENDA BLESKOSVODU



ZEMNICE

- VEDENÍ AlMgSi D8 NA PV PO PLOŠE STŘECHY
—— SVODY AlMgSi D8 NA PV PO PLOŠE STŘECHY

- JS1 JÍMAČ STÁVAJÍCÍ DÉLKY 1m
PJS1 POMOCNÝ JÍMAČ STÁVAJÍCÍ Z DRÁTU AlMgSi DÉLKY 1m UPEVNĚNÝ K VEDENÍ AlMgSi PO ATICE
JN1,5 JÍMAČ Z VODIČE AlMgSi VYTVOŘENÝ NA BLESKOSVODNÉM VEDENÍ S POMOCÍ SVOREK SS
VIZ PŘÍLOHA
JN3 JÍMACÍ TYČ DÉLKY 3m NA BETONOVÉM STATIVU – NOVÝ – VIZ PŘÍLOHA
SO SVORKA OKAPOVÁ NEREZ
SZ SVORKA ZKUŠEBNÍ NEREZ
SS SVORKA SPOJOVACÍ NEREZ
SK SVORKA SPOJOVACÍ KŘÍŽOVÁ
AS ANTÉNNÍ STOŽÁR STÁVAJÍCÍ
OC OCELOVÝ ŽEBŘÍK

Zodpovědný projektant ING. MACURA KAREL 		Vypracoval ING. MACUROVÁ PETRA		PROJEKCE EL. ZAŘÍZENÍ ateliér/privat 739 55 Smilovice 251 tel. 777144735	
Investor ZŠ a MŠ, TŘINEC, KOPERNÍKOVA č.p. 696 p.o., IČ: 61955531				Č. výkresu D.1.11.7	
Stavba ZŠ KOPERNÍKOVA č. p. 696 – REKONSTRUKCE STŘECHY		Datum 03/2024			
		Stupeň DPS			
Místo BUDOVY ŠKOLY KOPERNÍKOVA č. p. 696 V TŘINCI					
Objekt BLESKOSVOD – ETAPA Č. 1					
Obsah LEGENDA					

Stavba: ZŠ Koperníkova č. p. 696 - rekonstrukce střechy

Objekt: D.11 Bleskosvod - Etapa č. 1

Místo stavby: Parc. č. 2565/1, kat. území: Lyžbice

Investor: Základní škola a mateřská škola, Třinec, Koperníkova č. p. 696 p. o., Koperníkova č. p. 696, 739 61 Třinec

Stupeň PD: DPS - dokumentace pro provádění stavby

Projektant: Ing. Karel Macura, autorizovaný technik pro techniku

prostředí staveb, specializace elektrotechnická zařízení, č. autorizace 1102910

3/2024

	Rekapitulace rozpočtových nákladů, výkaz výměr, specifikace materiálu						
1	Dodávka			0,00			
2	Dopr. z dod. 3,6 %			0,00			
3	Přesun 1 % z dod.			0,00			
4	Montáž					0,00	
5	PPV a zednické výpomoc vč.zazdění a zabílení drážek 3,6 % z mont.					0,00	
6	Mezisoučet			0,00		0,00	
7	Zemní práce					0,00	
8	HZS					0,00	
9	Celkem (bez DPH) Kč:					0,00	
10	Náklady na zařízení staveniště – GZS 2,4% z celk. nákladů					0,00	
11	Celkem bez DPH				0,00		
12	DPH 21%				0,00		
13	Celkem s DPH					0,00	
	Poznámka: Veškeré použité názvy a výrobky v této projektové dokumentaci jsou vyjádřením minimálního technického standardu. Dodavatel může použít jiné výrobky kvalitativně stejné nebo lepší.						
					cena		
č.pol.	zkrácený popis	m.j.	množs.	dodávka		montáž	
	<u>Silová ELI materiál/montáž</u>			jedn.	pol.celk.	jedn.	pol.celk.
	<u>Montáž dle ceníků C21M, C46M a 800-742 ÚRS Praha 2024 - elektromontážní práce</u>						
	<u>Dodávka - materiál dle ceníku velkoobchodu s elektromateriálem ELFETEX z 12024</u>						
	<u>Bleskosvod materiál/montáž</u>						
1	jímací tyč d 16 Al l3m do beton. podst. 17kg	ks	1	0,00	0,00	0,00	0,00
2	AlMgSi d8 propoj na vodorovný svod	m	2	0,00	0,00	0,00	0,00
3	betonový podstavec 17kg s klínkem a podložkou pro jímací tyč d16 - SET	ks	1	0,00	0,00	0,00	0,00
4	terasová podložka EPDM 10x60x60	ks	1	0,00	0,00	0,00	0,00
5	JN1,5 jímač z AlMgSi d8 výšky 1,5m + 3xSS (5ks) na vedení po střeše	ks	1	0,00	0,00	0,00	0,00
6	SS svorka spojovací nerez	ks	1	0,00	0,00	0,00	0,00
7	ukončení vodičů BLSK	ks	6	0,00	0,00	0,00	0,00
8	podruž. materiál 3% z dod. pro ELI silnoproud celkem	%	3	0,00	0,00	0,00	0,00
	celkem				0,00		0,00
	<u>HZS</u>						
1	závěrečná měření, revize, předávací protokoly	hod	2	0,00	0,00	0,00	0,00
2	celkem						0,00

Stavba: ZŠ Koperníkova č. p. 696 - rekonstrukce střechy

Objekt: D.2.04 Bleskosvod - Etapa č. 2

Místo stavby: Parc. č. 2565/1, kat. území: Lyžbice

Investor: Základní škola a mateřská škola, Třinec, Koperníkova č. p. 696 p. o., Koperníkova č. p. 696, 739 61 Třinec

Stupeň PD: DPS - dokumentace pro provádění stavby

Projektant: Ing. Karel Macura, autorizovaný technik pro techniku

prostředí staveb, specializace elektrotechnická zařízení, č. autorizace 1102910

3/2024

Rekapitulace rozpočtových nákladů, výkaz výměr, specifikace materiálu						
1	Dodávka			0,00		
2	Dopr. z dod. 3,6 %			0,00		
3	Přesun 1 % z dod.			0,00		
4	Montáž				0,00	
5	PPV a zednické výpomoc vč.zazdění a zabílení drážek 3,6 % z mont.				0,00	
6	Mezisoučet			0,00	0,00	
7	Zemní práce				0,00	
8	HZS				0,00	
9	Celkem (bez DPH) Kč:				0,00	
10	Náklady na zařízení staveniště – GZS 2,4% z celk. nákladů				0,00	
11	Celkem bez DPH				0,00	
12	DPH 21%				0,00	
13	Celkem s DPH					0,00
Poznámka: Veškeré použité názvy a výrobky v této projektové dokumentaci jsou vyjádřením minimálního technického standardu. Dodavatel může použít jiné výrobky kvalitativně stejné nebo lepší.						
				cena		
č.pol.	zkrácený popis	m.j.	množs.	dodávka	montáž	
	Silová ELI materiál/montáž			jedn.	pol.celk.	pol.celk.
	Montáž dle ceníků C21M, C46M a 800-742 ÚRS Praha 2024 - elektromontážní práce					
	Dodávka - materiál dle ceníku velkoobchodu s elektromateriálem ELFETEX z 12024					
	Bleskosvod materiál/montáž					
1	AlMgSi d8 po okrajích střechy na podp. bet. PV21	m	85	0,00	0,00	0,00
2	podpěra vedení po okrajích střechy á 1m betonová s plast. podl. PV21	ks	78	0,00	0,00	0,00
3	AlMgSi d8 po svisle po stěně na PV01 prodl.	m	36	0,00	0,00	0,00
4	podpěra vedení po stěně á 1m nerez PV01	ks	28	0,00	0,00	0,00
5	jímací tyč d 16 Al l3m do beton. podst. 17kg	ks	5	0,00	0,00	0,00
6	AlMgSi d8 propoj na vodorovný svod	m	10	0,00	0,00	0,00
7	betonový podstavec 17kg s klínkem a podložkou pro jímací tyč d16 - SET	ks	5	0,00	0,00	0,00
8	terasová podložka EPDM 10x60x60	ks	5	0,00	0,00	0,00
9	SS svorka spojovací nerez	ks	6	0,00	0,00	0,00
10	SO svorka okapová nerez na oplech. atiky	ks	4	0,00	0,00	0,00
11	zemní tyč TZ 15 N (nerez) délka 1,5m (2 tyče na zemnič)	ks	8	0,00	0,00	0,00
12	zaváděcí tyč TZ 1,5 N V4A (nerez) délka 1,5m	ks	4	0,00	0,00	0,00
13	CY16zž propoj na přípojnici HOP	m	18	0,00	0,00	0,00
14	SZ svorka zkušební nerez	ks	4	0,00	0,00	0,00

15	asfaltová zálivka spojů v zemi	ks	4	0,00	0,00	0,00	0,00
16	tvarování jímače, zemniče	ks	9	0,00	0,00	0,00	0,00
17	ukončení vodičů BLSK	ks	22	0,00	0,00	0,00	0,00
18	označení vývodů zemničů štítky	ks	4	0,00	0,00	0,00	0,00
19	podruž. materiál 3% z dod. pro ELI silnoproud celkem	%	3	0,00	0,00	0,00	0,00
	celkem				0,00		0,00
	<u>HZS</u>						
1	bleskosvod stávající demontáž	hod	16	0,00	0,00	0,00	0,00
2	třídění odpadů	hod	4	0,00	0,00	0,00	0,00
3	odvoz suti na skládku do 25 km	hod	4	0,00	0,00	0,00	0,00
4	závěrečná měření, dokument. skutečného provedení revize, předávací protokoly	hod	10	0,00	0,00	0,00	0,00
5	celkem						0,00
	<u>Zemní práce</u>						
1	výkop rýhy pro hloubk. zemnič š. 60, hl 70cm, zem. tř. 4,5	m	8	0,00	0,00	0,00	0,00
2	zához rýhy pro hloubk. zemnič š. 60, hl 70cm, zem. tř. 4,5	m	8	0,00	0,00	0,00	0,00
3	úprava terénu	m2	8	0,00	0,00	0,00	0,00
4	celkem						0,00

Stavba: ZŠ Koperníkova č. p. 696 - rekonstrukce střechy

Objekt: D.3.04 Bleskosvod - Etapa č. 3

Místo stavby: Parc. č. 2565/1, kat. území: Lyžbice

Investor: Základní škola a mateřská škola, Třinec, Koperníkova č. p. 696 p. o., Koperníkova č. p. 696, 739 61 Třinec

Stupeň PD: DPS - dokumentace pro provádění stavby

Projektant: Ing. Karel Macura, autorizovaný technik pro techniku

prostředí staveb, specializace elektrotechnická zařízení, č. autorizace 1102910

3/2024

Rekapitulace rozpočtových nákladů, výkaz výměr, specifikace materiálu						
1	Dodávka			0,00		
2	Dopr. z dod. 3,6 %			0,00		
3	Přesun 1 % z dod.			0,00		
4	Montáž				0,00	
5	PPV a zednické výpomoc vč.zazdění a zabílení drážek 3,6 % z mont.				0,00	
6	Mezisoučet			0,00	0,00	
7	Zemní práce				0,00	
8	HZS				0,00	
9	Celkem (bez DPH) Kč:				0,00	
10	Náklady na zařízení staveniště – GZS 2,4% z celk. nákladů				0,00	
11	Celkem bez DPH				0,00	
12	DPH 21%				0,00	
13	Celkem s DPH					0,00
Poznámka: Veškeré použité názvy a výrobky v této projektové dokumentaci jsou vyjádřením minimálního technického						
standartu. Dodavatel může použít jiné výrobky kvalitativně stejné nebo lepší.						
				cena		
č.pol.	zkrácený popis	m.j.	množs.	dodávka	montáž	
	Silová ELI materiál/montáž			jedn.	pol.celk.	pol.celk.
	Montáž dle ceníků C21M, C46M a 800-742 ÚRS Praha 2024 - elektromontážní práce					
	Dodávka - materiál dle ceníku velkoobchodu s elektromateriálem ELFETEX z 12024					
	Bleskosvod materiál/montáž					
1	AlMgSi d8 po okrajích střechy na podp. bet. PV21	m	80	0,00	0,00	0,00
2	podpěra vedení po okrajích střechy á 1m betonová s plast. podl. PV21	ks	74	0,00	0,00	0,00
3	AlMgSi d8 po svisle po stěně na PV01 prodl.	m	20	0,00	0,00	0,00
4	podpěra vedení po stěně á 1m nerez PV01	ks	16	0,00	0,00	0,00
5	jímací tyč d 16 Al l3m do beton. podst. 17kg	ks	2	0,00	0,00	0,00
6	AlMgSi d8 propoj na vodorovný svod	m	4	0,00	0,00	0,00
7	betonový podstavec 17kg s klínkem a podložkou pro jímací tyč d16 - SET	ks	2	0,00	0,00	0,00
8	terasová podložka EPDM 10x60x60	ks	2	0,00	0,00	0,00
9	SS svorka spojovací nerez	ks	4	0,00	0,00	0,00
10	SO svorka okapová nerez na oplech. atiky	ks	2	0,00	0,00	0,00
11	zemní tyč TZ 15 N (nerez) délka 1,5m (2 tyče na zemnič)	ks	4	0,00	0,00	0,00
12	zaváděcí tyč TZ 1,5 N V4A (nerez) délka 1,5m	ks	2	0,00	0,00	0,00
13	CY16zž propoj na přípojnici HOP	m	16	0,00	0,00	0,00
14	SZ svorka zkušební nerez	ks	2	0,00	0,00	0,00

15	asfaltová zálivka spojů v zemi	ks	2	0,00	0,00	0,00	0,00
16	tvarování jímače, zemniče	ks	4	0,00	0,00	0,00	0,00
17	ukončení vodičů BLSK	ks	10	0,00	0,00	0,00	0,00
18	označení vývodů zemničů štítky	ks	2	0,00	0,00	0,00	0,00
19	podruž. materiál 3% z dod. pro ELI silnoproud celkem	%	3	0,00	0,00	0,00	0,00
	celkem				0,00		0,00
	<u>HZS</u>						
1	bleskosvod stávající demontáž	hod	12	0,00	0,00	0,00	0,00
2	třídění odpadů	hod	4	0,00	0,00	0,00	0,00
3	odvoz suti na skládku do 25 km	hod	4	0,00	0,00	0,00	0,00
4	závěrečná měření, dokument. skutečného provedení revize, předávací protokoly	hod	8	0,00	0,00	0,00	0,00
5	celkem						0,00
	<u>Zemní práce</u>						
1	výkop rýhy pro hloubk. zemnič š. 60, hl 70cm, zem. tř. 4,5	m	4	0,00	0,00	0,00	0,00
2	zához rýhy pro hloubk. zemnič š. 60, hl 70cm, zem. tř. 4,5	m	4	0,00	0,00	0,00	0,00
3	úprava terénu	m2	4	0,00	0,00	0,00	0,00
4	celkem						0,00

Stavba: ZŠ Koperníkova č. p. 696 - rekonstrukce střechy

Objekt: D.4.07 Bleskosvod - Etapa č. 4

Místo stavby: Parc. č. 2565/1, kat. území: Lyžbice

Investor: Základní škola a mateřská škola, Třinec, Koperníkova č. p. 696 p. o., Koperníkova č. p. 696, 739 61 Třinec

Stupeň PD: DPS - dokumentace pro provádění stavby

Projektant: Ing. Karel Macura, autorizovaný technik pro techniku

prostředí staveb, specializace elektrotechnická zařízení, č. autorizace 1102910

3/2024

	Rekapitulace rozpočtových nákladů, výkaz výměr, specifikace materiálů						
1	Dodávka			0,00			
2	Dopr. z dod. 3,6 %			0,00			
3	Přesun 1 % z dod.			0,00			
4	Montáž					0,00	
5	PPV a zednické výpomoc vč.zazdění a zabílení drážek 3,6 % z mont.					0,00	
6	Mezisoučet			0,00		0,00	
7	Zemní práce					0,00	
8	HZS					0,00	
9	Celkem (bez DPH) Kč:					0,00	
10	Náklady na zařízení staveniště – GZS 2,4% z celk. nákladů					0,00	
11	Celkem bez DPH				0,00		
12	DPH 21%				0,00		
13	Celkem s DPH					0,00	
	Poznámka: Veškeré použité názvy a výrobky v této projektové dokumentaci jsou vyjádřením minimálního technického standardu. Dodavatel může použít jiné výrobky kvalitativně stejné nebo lepší.						
					cena		
č.pol.	zkrácený popis	m.j.	množs.	dodávka		montáž	
	<u>Silová ELI materiál/montáž</u>			jedn.	pol.celk.	jedn.	pol.celk.
	<u>Montáž dle ceníků C21M, C46M a 800-742 ÚRS Praha 2024 - elektromontážní práce</u>						
	<u>Dodávka - materiál dle ceníku velkoobchodu s elektromateriálem ELFETEX z 12024</u>						
	<u>Bleskosvod materiál/montáž</u>						
1	jímací tyč d 16 Al l3m do beton. podst. 17kg	ks	2	0,00	0,00	0,00	0,00
2	AlMgSi d8 propoj na vodorovný svod	m	4	0,00	0,00	0,00	0,00
3	betonový podstavec 17kg s klínkem a podložkou pro jímací tyč d16 - SET	ks	2	0,00	0,00	0,00	0,00
4	terasová podložka EPDM 10x60x60	ks	2	0,00	0,00	0,00	0,00
5	SS svorka spojovací nerez	ks	2	0,00	0,00	0,00	0,00
6	ukončení vodičů BLSK	ks	4	0,00	0,00	0,00	0,00
7	podruž. materiál 3% z dod. pro ELI silnoproud celkem	%	3	0,00	0,00	0,00	0,00
	celkem				0,00		0,00
	<u>HZS</u>						
1	závěrečná měření, revize, předávací protokoly	hod	2	0,00	0,00	0,00	0,00
2	celkem						0,00

Stavba: ZŠ Koperníkova č. p. 696 - rekonstrukce střechy

Objekt: D.5.04 Bleskosvod - Etapa č. 5

Místo stavby: Parc. č. 2565/1, kat. území: Lyžbice

Investor: Základní škola a mateřská škola, Třinec, Koperníkova č. p. 696 p. o., Koperníkova č. p. 696, 739 61 Třinec

Stupeň PD: DPS - dokumentace pro provádění stavby

Projektant: Ing. Karel Macura, autorizovaný technik pro techniku

prostředí staveb, specializace elektrotechnická zařízení, č. autorizace 1102910

3/2024

Rekapitulace rozpočtových nákladů, výkaz výměr, specifikace materiálu						
1	Dodávka			0,00		
2	Dopr. z dod. 3,6 %			0,00		
3	Přesun 1 % z dod.			0,00		
4	Montáž				0,00	
5	PPV a zednické výpomocce vč.zazdění a zabílení drážek 3,6 % z mont.				0,00	
6	Mezisoučet			0,00	0,00	
7	Zemní práce				0,00	
8	HZS				0,00	
9	Celkem (bez DPH) Kč:				0,00	
10	Náklady na zařízení staveniště – GZS 2,4% z celk. nákladů				0,00	
11	Celkem bez DPH				0,00	
12	DPH 21%				0,00	
13	Celkem s DPH					0,00
Poznámka: Veškeré použité názvy a výrobky v této projektové dokumentaci jsou vyjádřením minimálního technického standardu. Dodavatel může použít jiné výrobky kvalitativně stejné nebo lepší.						
				cena		
č.pol.	zkrácený popis	m.j.	množs.	dodávka	montáž	
	Silová ELI materiál/montáž			jedn.	pol.celk.	pol.celk.
	Montáž dle ceníků C21M, C46M a 800-742 ÚRS Praha 2024 - elektromontážní práce					
	Dodávka - materiál dle ceníku velkoobchodu s elektromateriálem ELFETEX z 12024					
	Bleskosvod materiál/montáž					
1	AlMgSi d8 po okrajích střechy na podp. hřeben. PV21	m	98	0,00	0,00	0,00
2	podpěra vedení po okrajích střechy á 1m betonová s plast. podl. PV21	ks	88	0,00	0,00	0,00
3	AlMgSi d8 po svisle po stěně na PV01 prodl.	m	72	0,00	0,00	0,00
4	podpěra vedení po stěně á 1m nerez PV01	ks	66	0,00	0,00	0,00
5	JN1,5 jímač z AlMgSi d8 výšky 1,5m + 3xSS (5ks) na vedení po střeše	ks	6	0,00	0,00	0,00
6	SS svorka spojovací nerez	ks	6	0,00	0,00	0,00
7	SO svorka okapová nerez na oplech. atiky	ks	6	0,00	0,00	0,00
8	zemní tyč TZ 15 N (nerez) délka 1,5m (2 tyče na zemnič)	ks	6	0,00	0,00	0,00
9	zaváděcí tyč TZ 1,5 N V4A (nerez) délka 1,5m	ks	6	0,00	0,00	0,00
10	CY16zž propoj na přípojnici HOP	m	22	0,00	0,00	0,00
11	SZ svorka zkušební nerez	ks	6	0,00	0,00	0,00
12	asfaltová zálivka spojů v zemi	ks	6	0,00	0,00	0,00
13	tvárování jímače, zemniče	ks	12	0,00	0,00	0,00
14	ukončení vodičů BLSK	ks	16	0,00	0,00	0,00

15	označení vývodů zemničů štítky	ks	6	0,00	0,00	0,00	0,00
16	podruž. materiál 3% z dod. pro ELI silnoprúd celkem	%	3	0,00	0,00	0,00	0,00
17	celkem				0,00		0,00
	<u>HZS</u>						
1	bleskosvod stávající demontáž	hod	32	0,00	0,00	0,00	0,00
2	třídění odpadů	hod	4	0,00	0,00	0,00	0,00
3	odvoz suti na skládku do 25 km	hod	4	0,00	0,00	0,00	0,00
4	závěrečná měření, dokument. skutečného provedení revize, předávací protokoly	hod	16	0,00	0,00	0,00	0,00
5	celkem						0,00
	<u>Zemní práce</u>						
1	výkop rýhy pro hloubk. zemnič š. 60, hl 70cm, zem. tř. 3	m	12	0,00	0,00	0,00	0,00
2	zához rýhy pro hloubk. zemnič š. 60, hl 70cm, zem. tř. 3	m	12	0,00	0,00	0,00	0,00
3	úprava terénu	m2	12	0,00	0,00	0,00	0,00
4	celkem						0,00