




PODÉLNÝ ŘEZ DEŠŤOVOU KANALIZACÍ - VĚTEV "3"

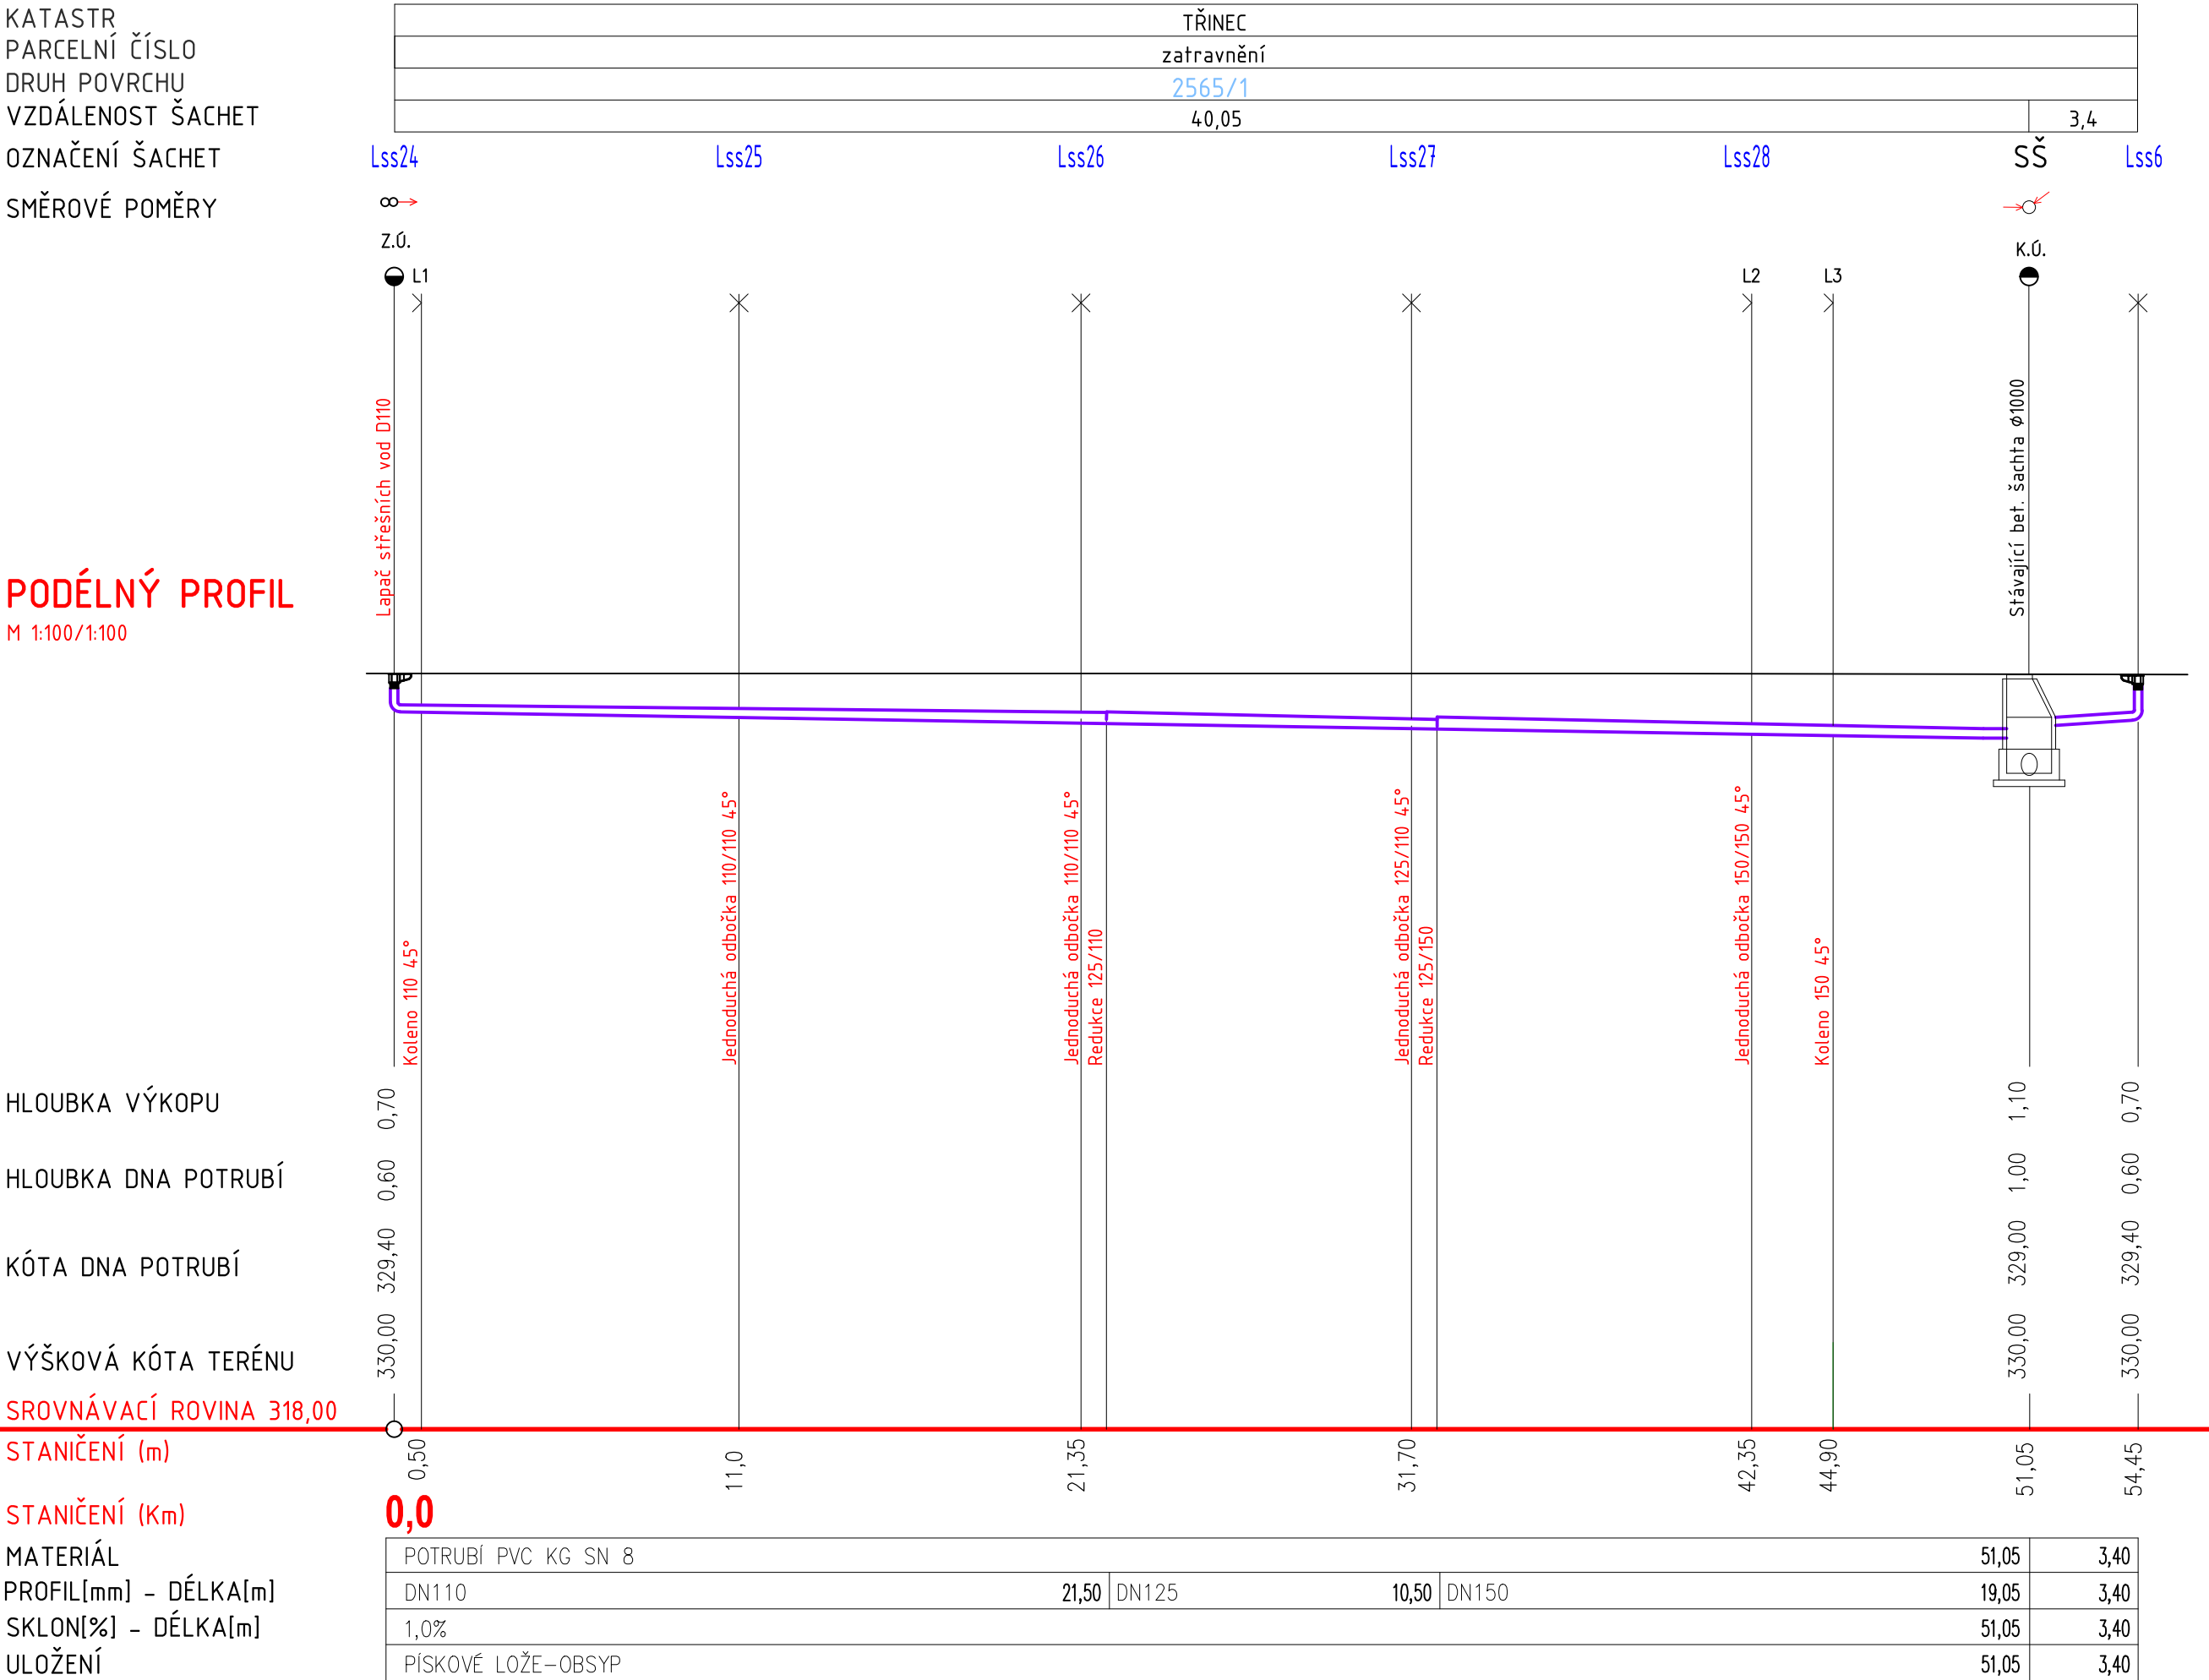


PODÉLNÝ ŘEZ DEŠŤOVOU KANALIZACÍ - VĚTEV "4"

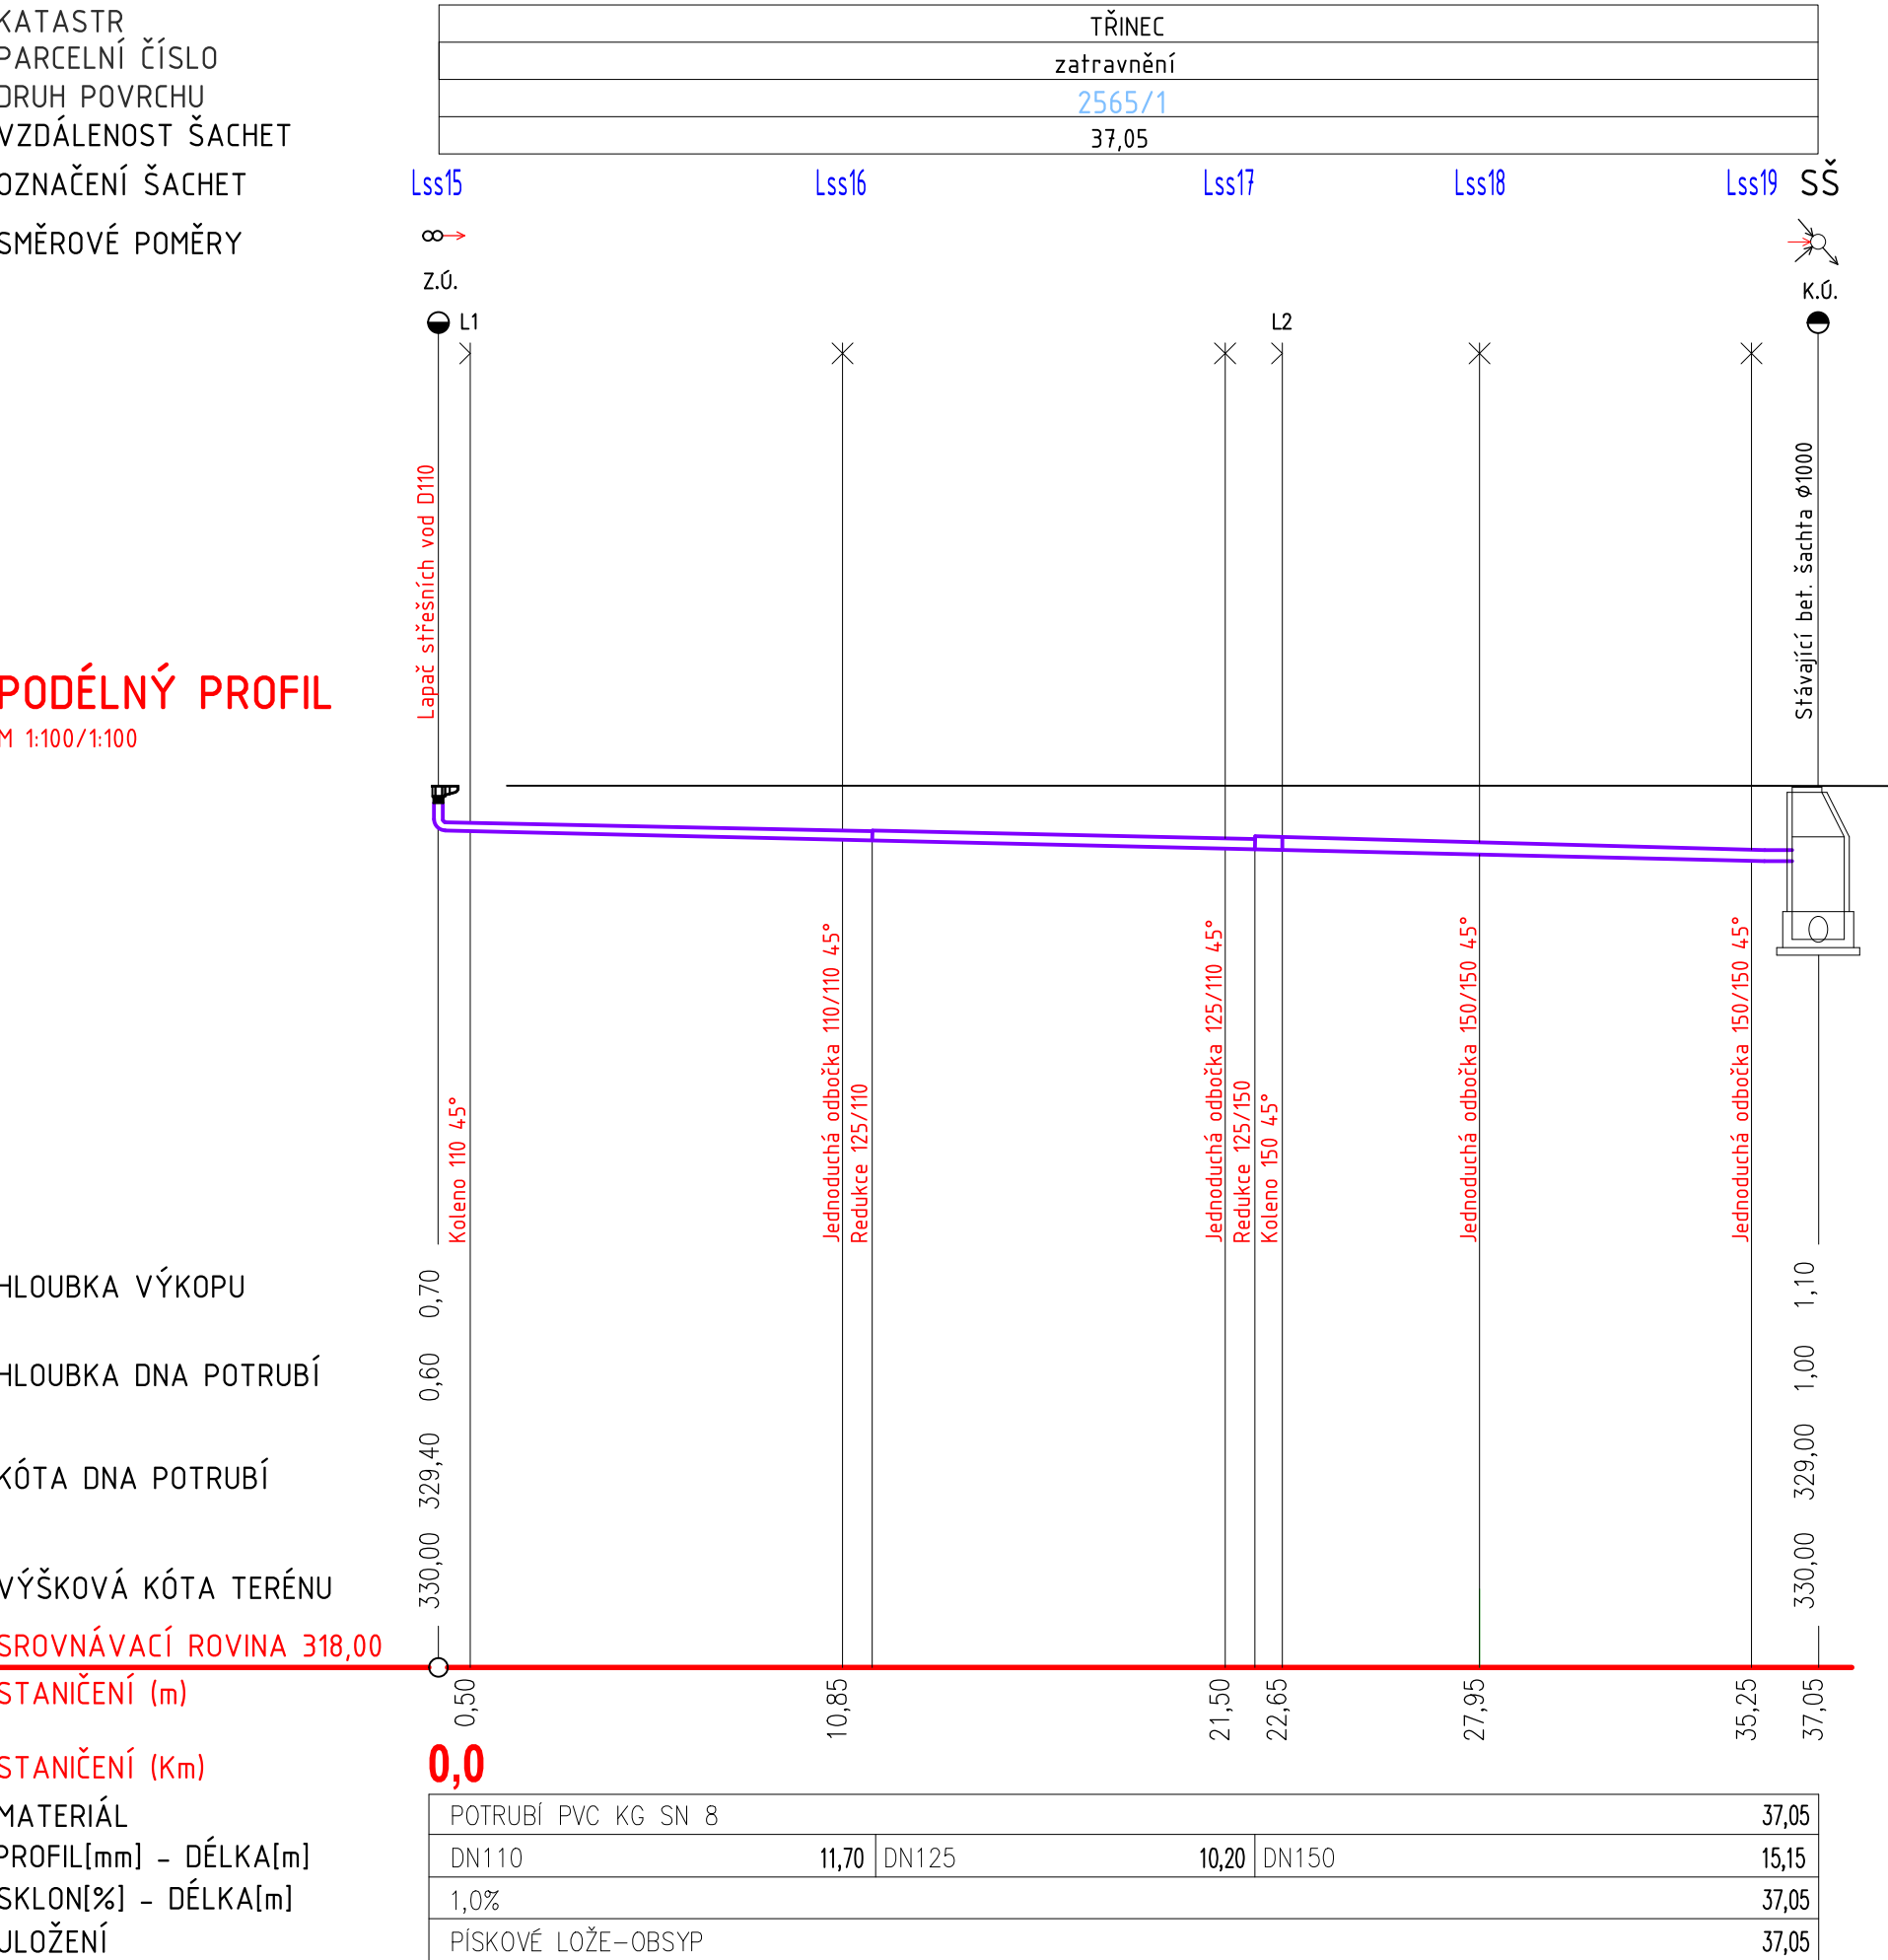


PODÉLNÝ ŘEZ - VĚTEV "5"

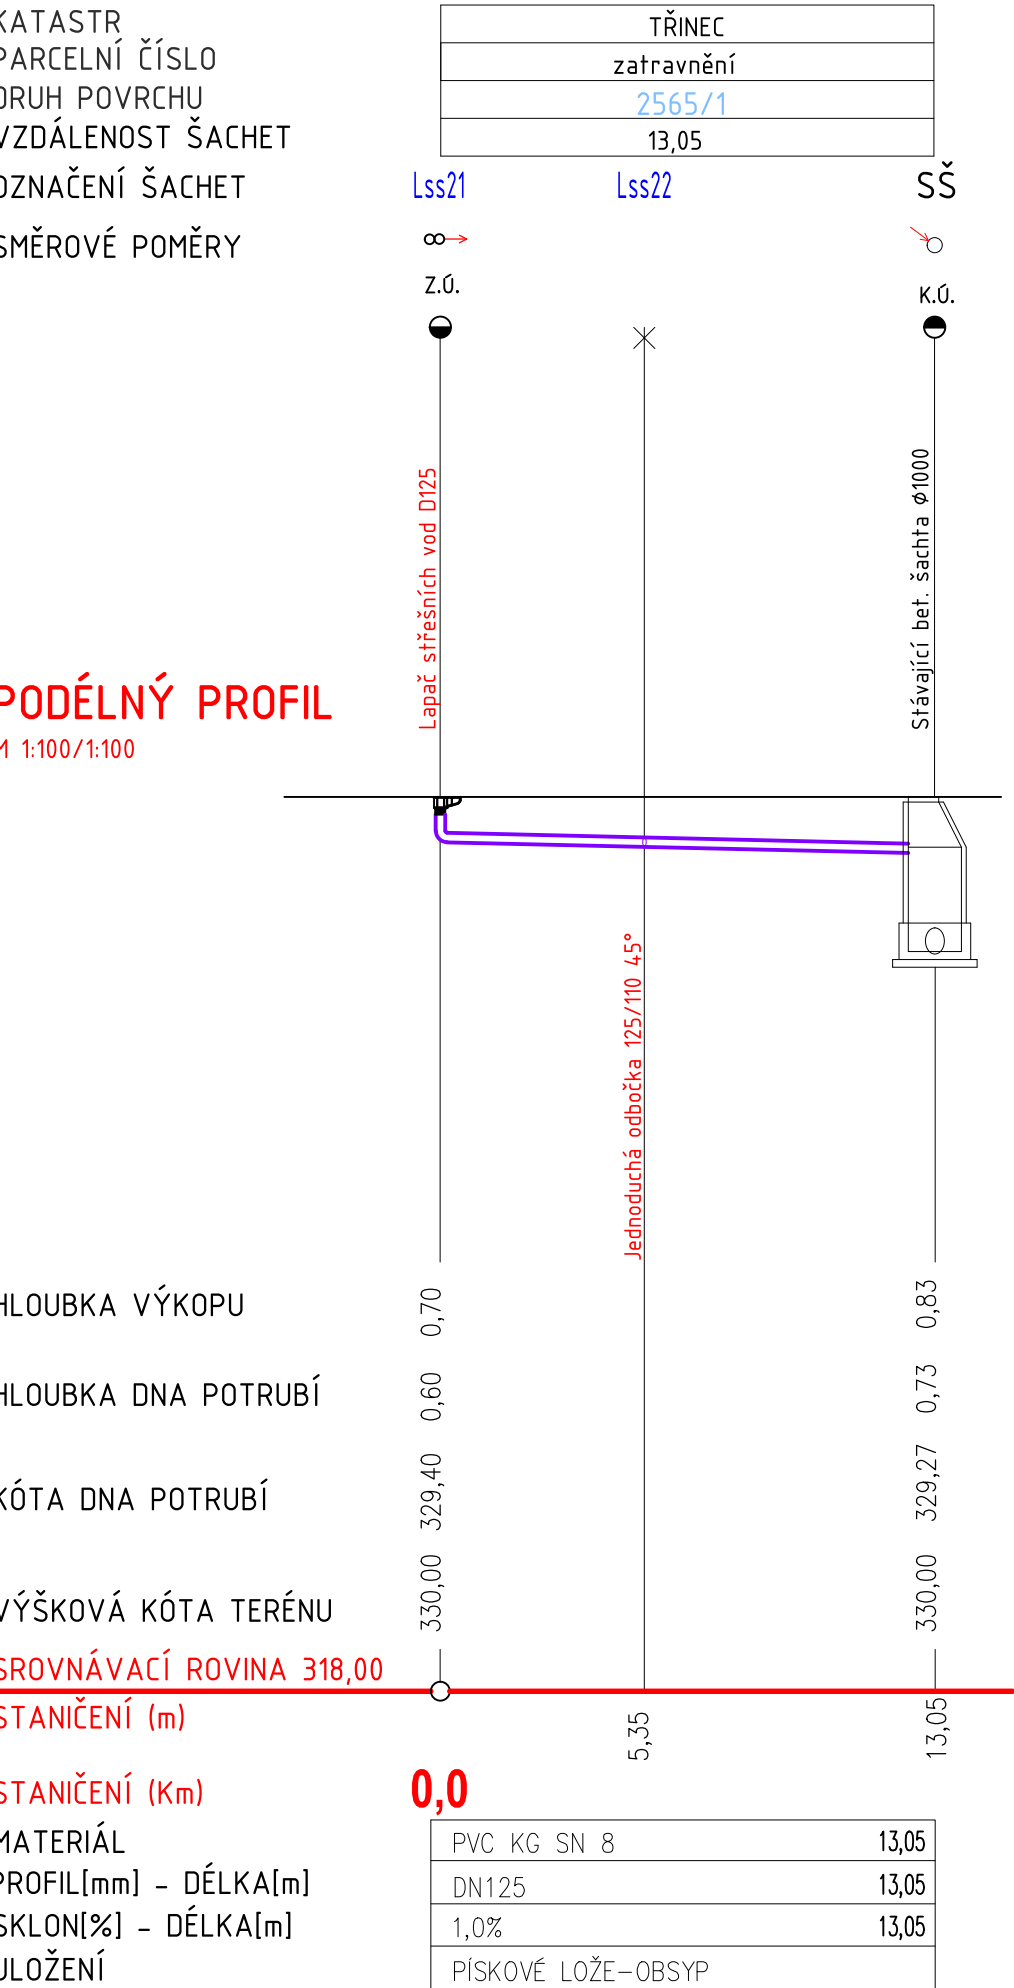

PODÉLNÝ ŘEZ - VĚTEV "6"

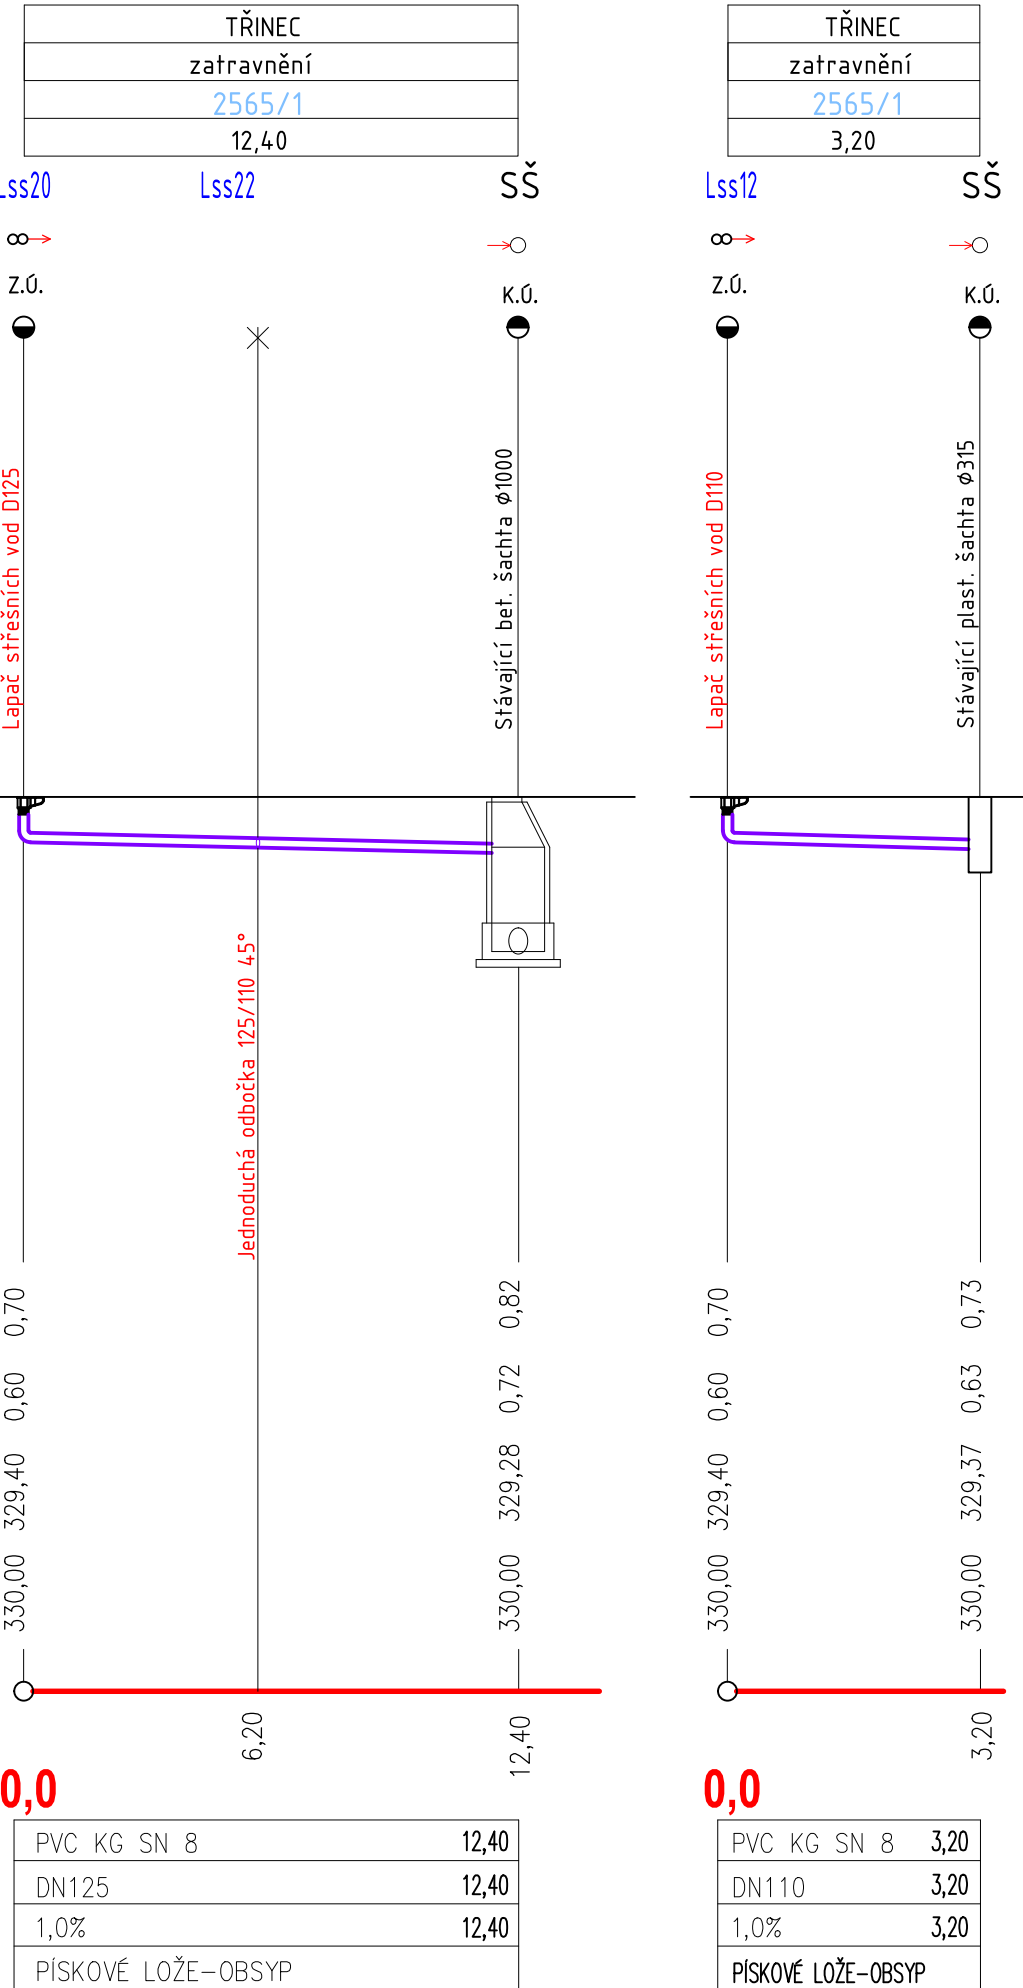

PODÉLNÝ ŘEZ - Lss12

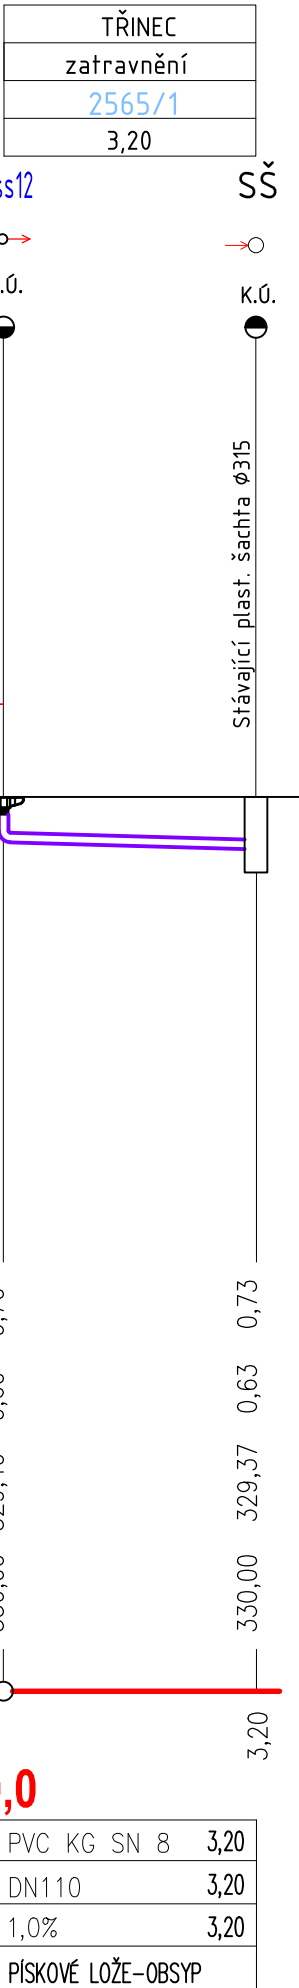

POZNÁMKA:
PŘED ZAHÁJENÍM PRACÍ VYTÝČIT PODZEMNÍ SÍTĚ VČETNĚ OCHRANNÝCH PÁSEM.
MÍSTA KRÍŽENÍ S PODZEMNÍMI SÍTĚMI OVĚŘIT SONDAMI, V PŘÍPADĚ ROZDÍLU HLOUBKY ULOŽENÍ,
UPRAVIT PODÉLNÝ PROFIL.

I. ETAPA

| | | | |
|--|--|---|--|
| Investor : ZÁKLADNÍ ŠKOLA A MATEŘSKÁ ŠKOLA, TŘINEC, KOPERNÍKOVA 696 P.O., IČ: 61955531, KOPERNÍKOVA 696, 739 61 TŘINEC | | Lucie Cieslarová Kozíelková LAY-OUT Beskydská 697, 739 61 Třinec mobil: +420 776 213 159 / cieslar@lay-out.cz | |
| Místo stavby : OBEC TŘINEC, K.Ú. LYŽBICE PARC.Č. 2565/1, | | Datum vypracování : 01/2024 | |
| Název stavby : ZŠ KOPERNÍKOVA Č.P. 696 – REKONSTRUKCE STŘECHY | | Stupeň dokumentace : DPS | |
| | | Číslo zakázky : L2023-49 | |
| Výkres : PODÉLNÝ ŘEZ – "VĚTEV 3,4,5,6" | | Měřítko : 1:100 | |
| | | Číslo výkresu : D.1.08 | |