


LEGENDA OBJEKTŮ:
I. ETAPA: 03 VÍCEÚČELOVÉ HRŠTĚ

- LEGENDA STÁVAJÍCÍCH INŽ. SÍTÍ:
- vodovod – SM/VAK (ochr. pásmo 1,50m)
 - kanalizace splašková – SM/VAK (ochr. pásmo 1,50m)
 - podzemní vedení NN – ČEZ Distribuce (ochr. pásmo 1,0m)
 - telekomunikace – CETIN (ochr. pásmo 1,0m)
 - teplovod – DIT (ochr. pásmo 2,50m)

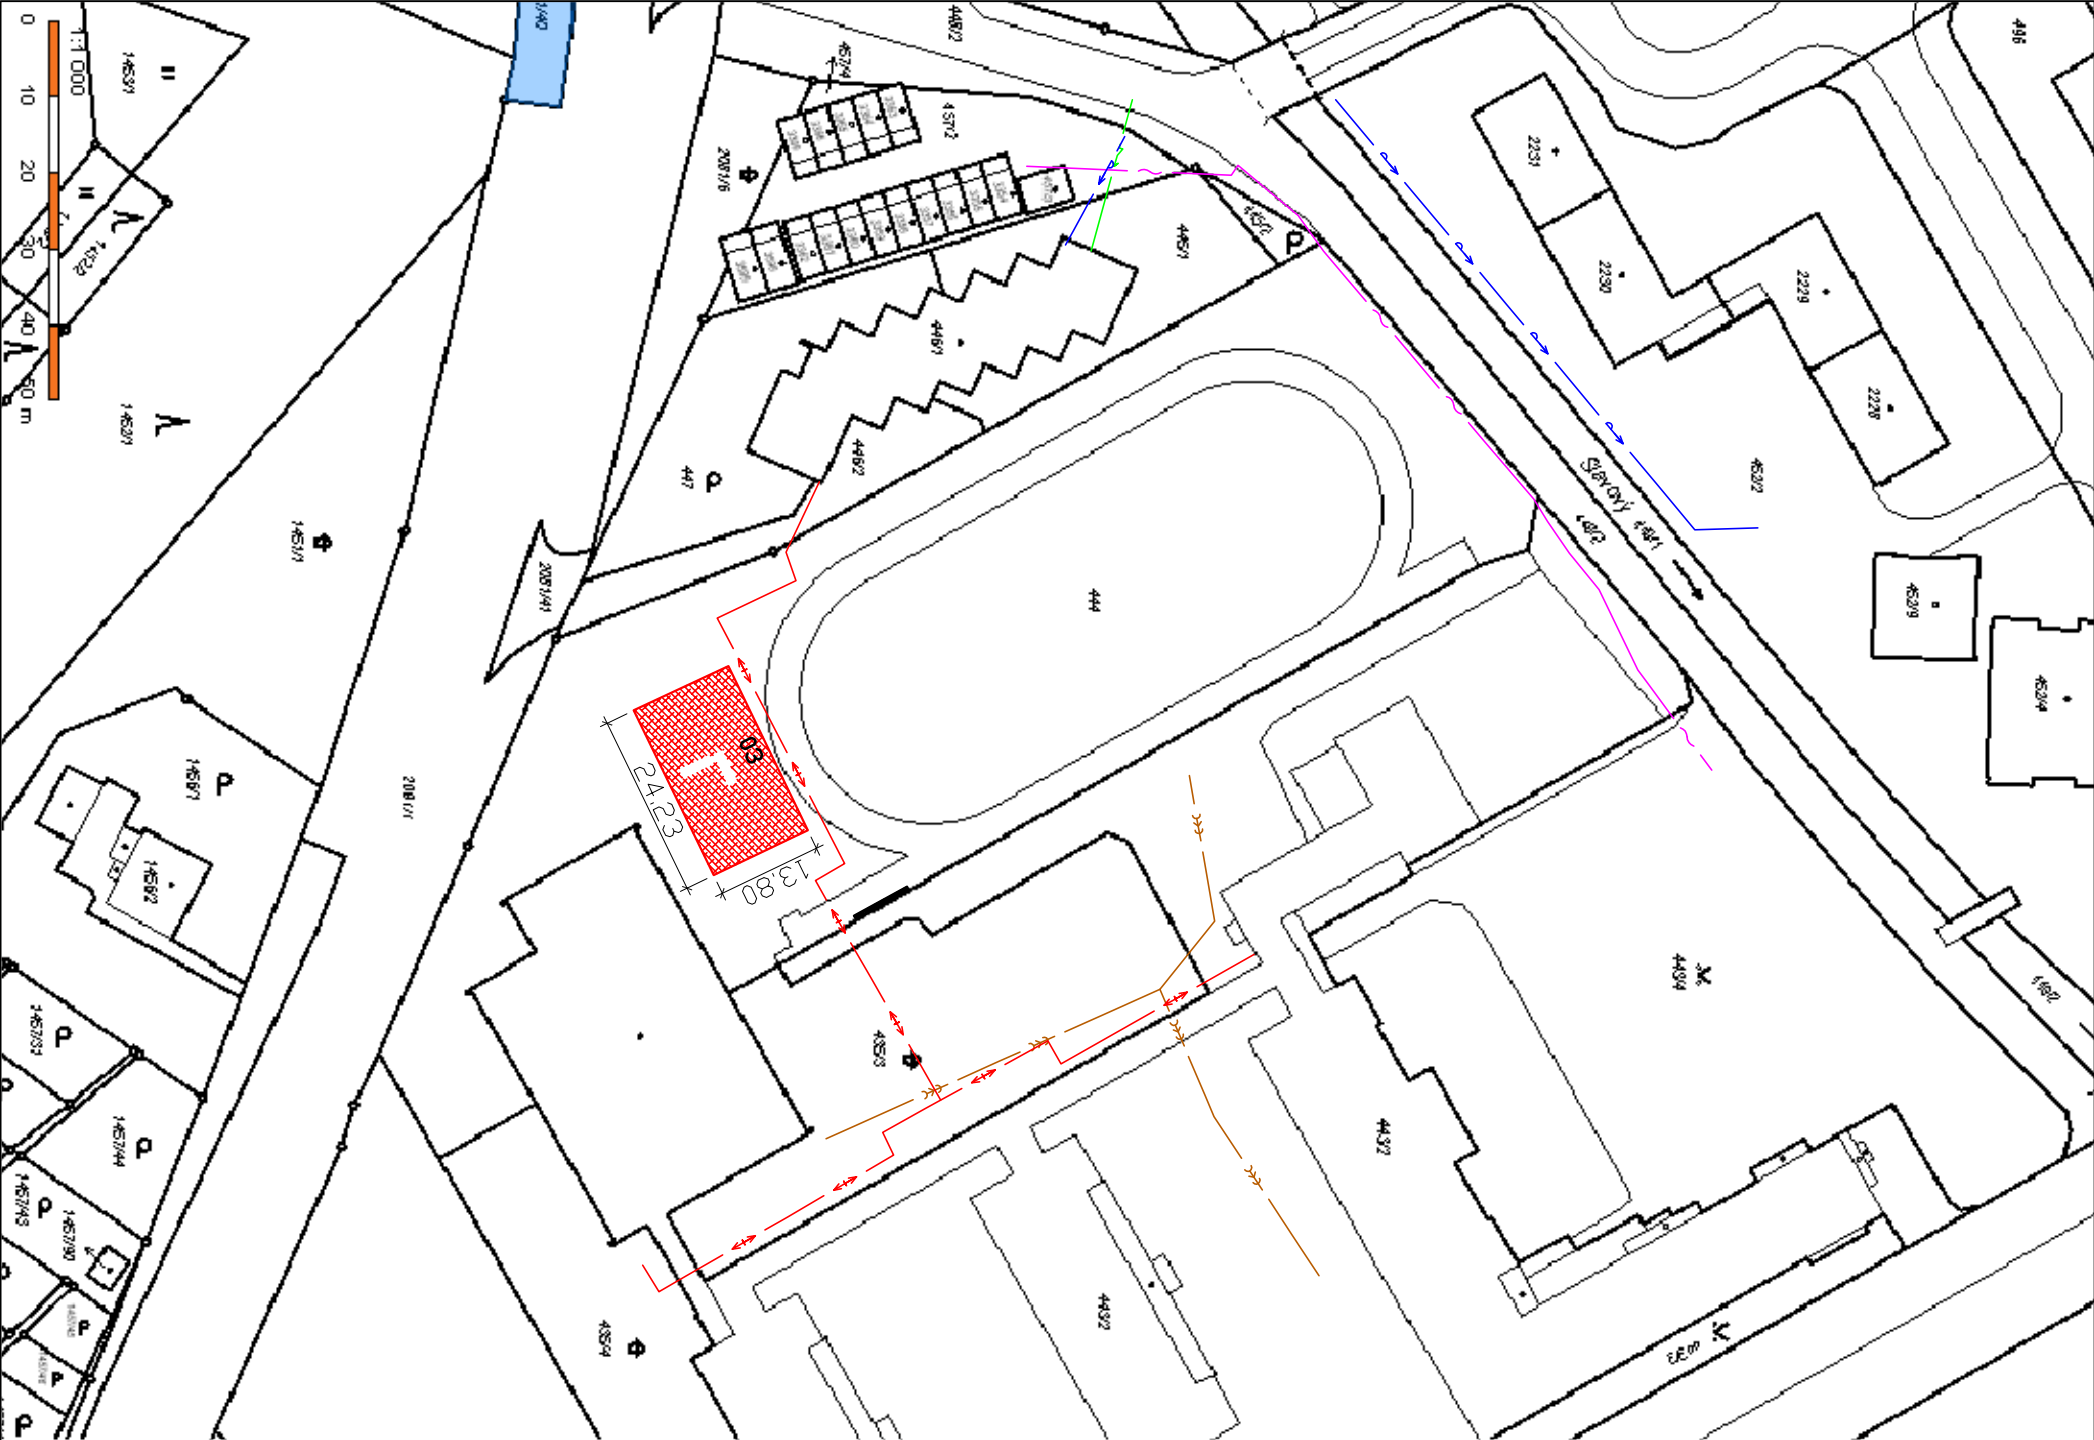

VEDOUcí PROJEKTU		PROJEKTANT		KRESIL, PSAL	
Ing. Eduard Přivara		Ing. Vladimír Hampl		Ing. Marek Popoušek	
STAVEBNÍK		ZŠ D.a E.Zátokových, Třinec, p.o., Jablunkovská 501, 739 61 Třinec (IČ 61955612)			
MÍSTO STAVBY		k.ú. Lyžbice (771104), p.č. 443/2, 444			
NÁZEV STAVBY					
ZŠ D. A E. ZÁTOPKOVÝCH, TŘINEC – VENKOVNÍ SPORTOVIŠTĚ – GENERÁLNÍ OPRAVA					
I. ETAPA: 03 VÍCEÚČELOVÉ HRŠTĚ					
NÁZEV VÝKRESU					
KATASTRÁLNÍ SITUÁČNÍ VÝKRES					
Ing. Vladimír Hampl, SPORTING výstavba sportovních zařízení Masné 1, P.O.Box 49 701 49 Moravská Ostrava tel. 596 111 843 www.sporting-sportovnistavy.cz				FORMAT	
				2x44	
				DATUM	
				LEDEN 2024	
				STUPEŇ	
MĚŘÍTKO 1 : 1000				DPS	
				Č. ZAKÁZKY	
				01/2024	
ČÍSLO VÝKRESU				C.2	