


LEGENDA:
ZÁKLADY VYBAVENÍ - 600/600/1000MM ... 2KS
ZÁKLADY VYBAVENÍ - 1000/1000/1000MM ... 2KS
BETON TR. C16/20

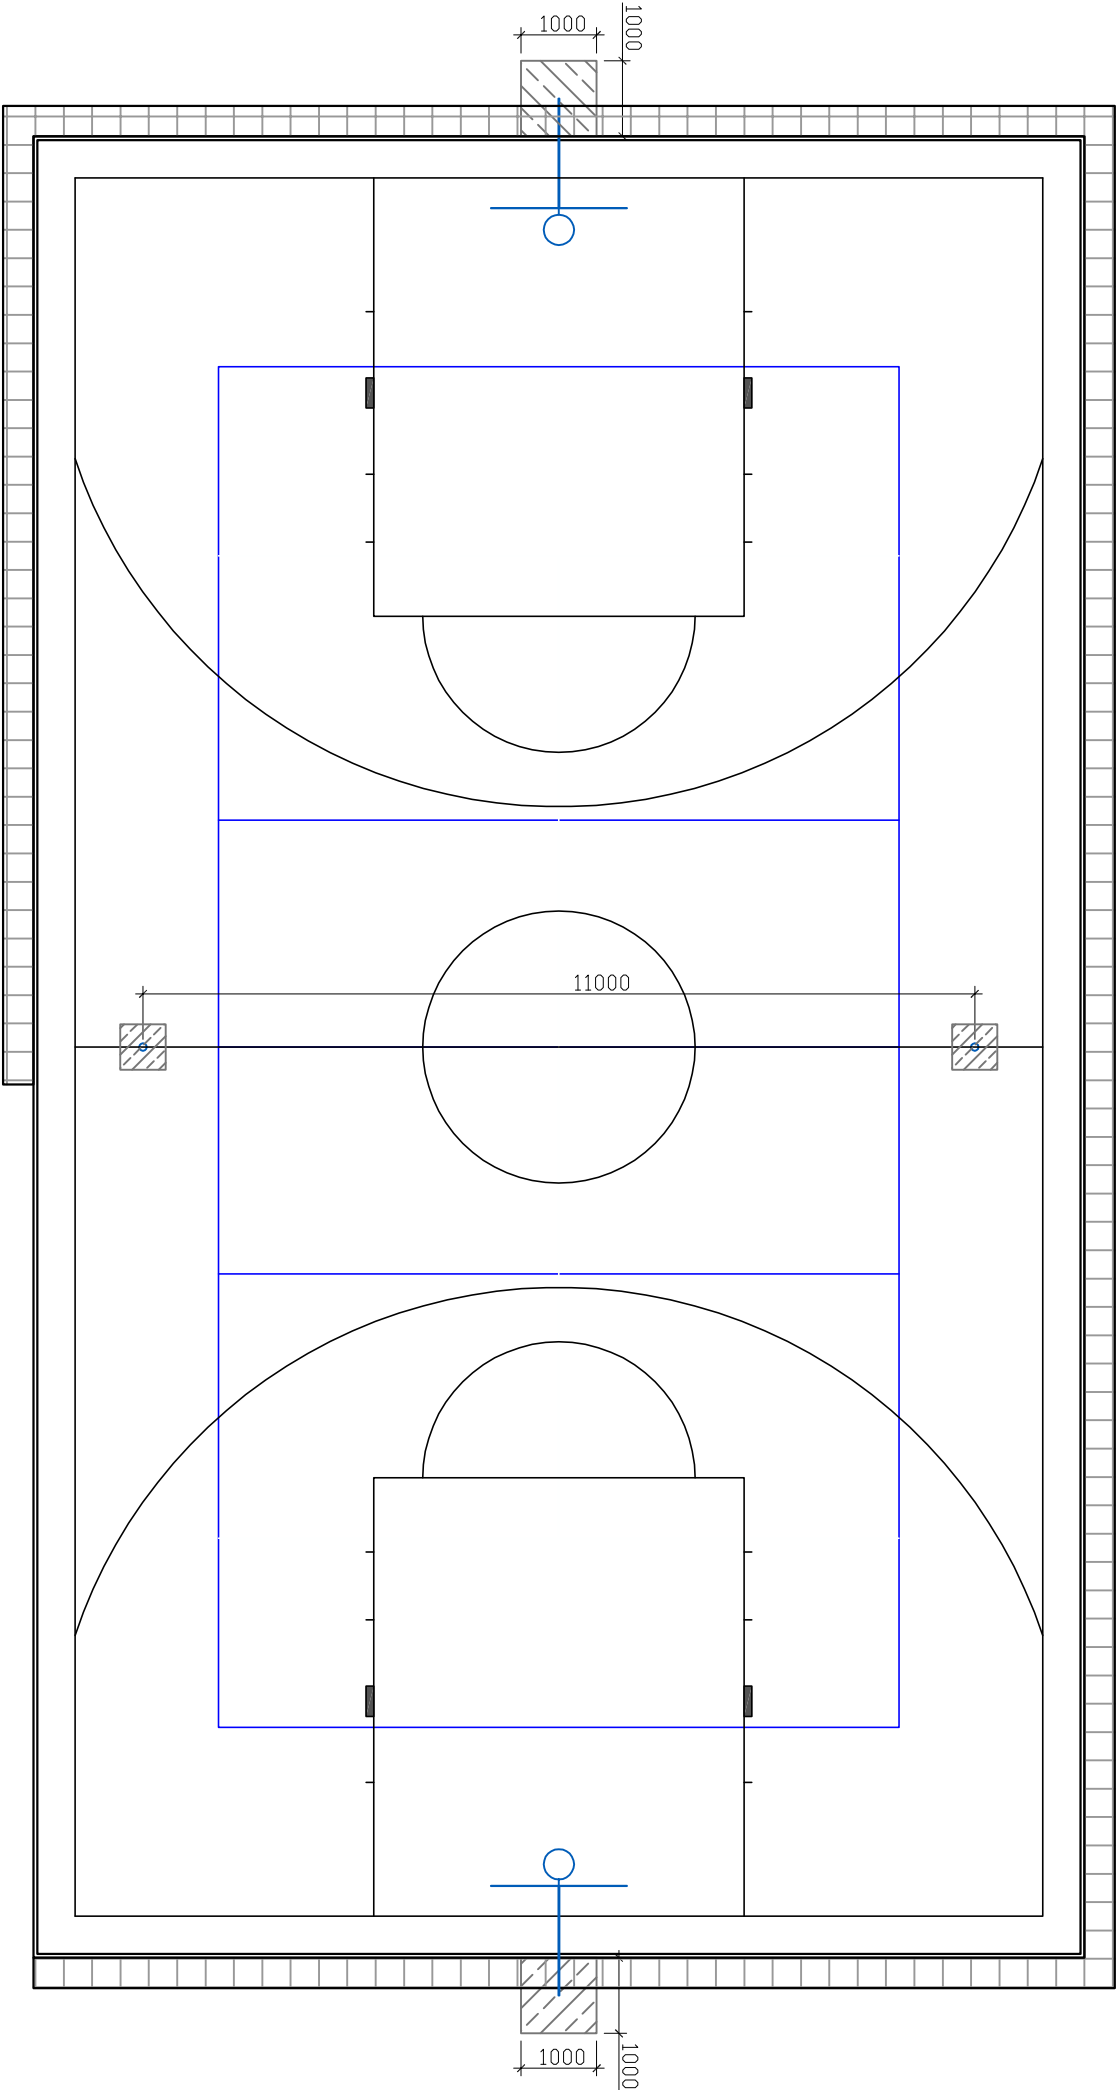

VEDOUcí PROJEKTU		PROJEKTANT		KRESIL, PSAL	
Ing. Eduard Přivara		Ing. Vladimír Hampl		Ing. Marek Popoušek	
STAVEBNÍK		ZŠ D. A. E. Zátokových, Třinec, p.o., Jablunkovská 501, 739 61 Třinec (IČ 61955612)			
MÍSTO STAVBY		k.ú. Lyžbice (771104), p.č. 443/2, 444			
NÁZEV STAVBY					
ZŠ D. A. E. ZÁTOPKOVÝCH, TŘINEC – VENKOVNÍ SPORTOVIŠTĚ – GENERÁLNÍ OPRAVA					
I. ETAPA: 03 VÍCEÚČELOVÉ HRŠTĚ					
NÁZEV VÝKRESU					
ZÁKLADY					
		FORMÁT		2x44	
		DATUM		LEDEN 2024	
		STUPEŇ		DPS	
		Č. ZAKÁZKY		01/2024	
MĚŘITKO		ČÍSLO VÝKRESU			
1 : 100		D.4			