


|                             |  |                     |   |                          |
|-----------------------------|--|---------------------|---|--------------------------|
| VYPRACOVAL                  | VEDOUcí PROJEKTANT   | ZODP.PROJEKTANT     | <b>CONSTRUCTUS s.r.o.</b><br>constructio & sanatio<br>Raškovice 285, 739 04 Raškovice<br>www.constructus.cz<br>IČ: 26847779, DIČ: CZ 26847779 |                          |
| ING.BLANKA KŘÍŽKOVÁ         | ING. VÁCLAV JURGA  | ING.BLANKA KŘÍŽKOVÁ |   |                          |
| STAVEBNÍK                   | STATUTÁRNÍ MĚSTO TŘINEC<br>JABLUNKOVSKÁ 160, 739 61 TŘINEC                     |                     | FORMÁT  | 01 A4                    |
| MÍSTO                       | TŘINEC   |                     | DATUM   | 12/2022                  |
| AKCE                        | JUBILEJNÍ MASARYKOVA ZŠ A MŠ,<br>U SPLAVU 550, TŘINEC,<br>REKONSTRUKCE STŘECHY |                     | STUPEŇ  | DUP                      |
| PŘÍLOHA                     |  |                     | ČÍSLO ZAKÁZKY   | 06/2022                  |
| KATASTRÁLNÍ SITUAČNÍ VÝKRES |  | 1:2000              | MĚŘITKO   | PŘÍLOHA Č.<br><b>C.2</b> |

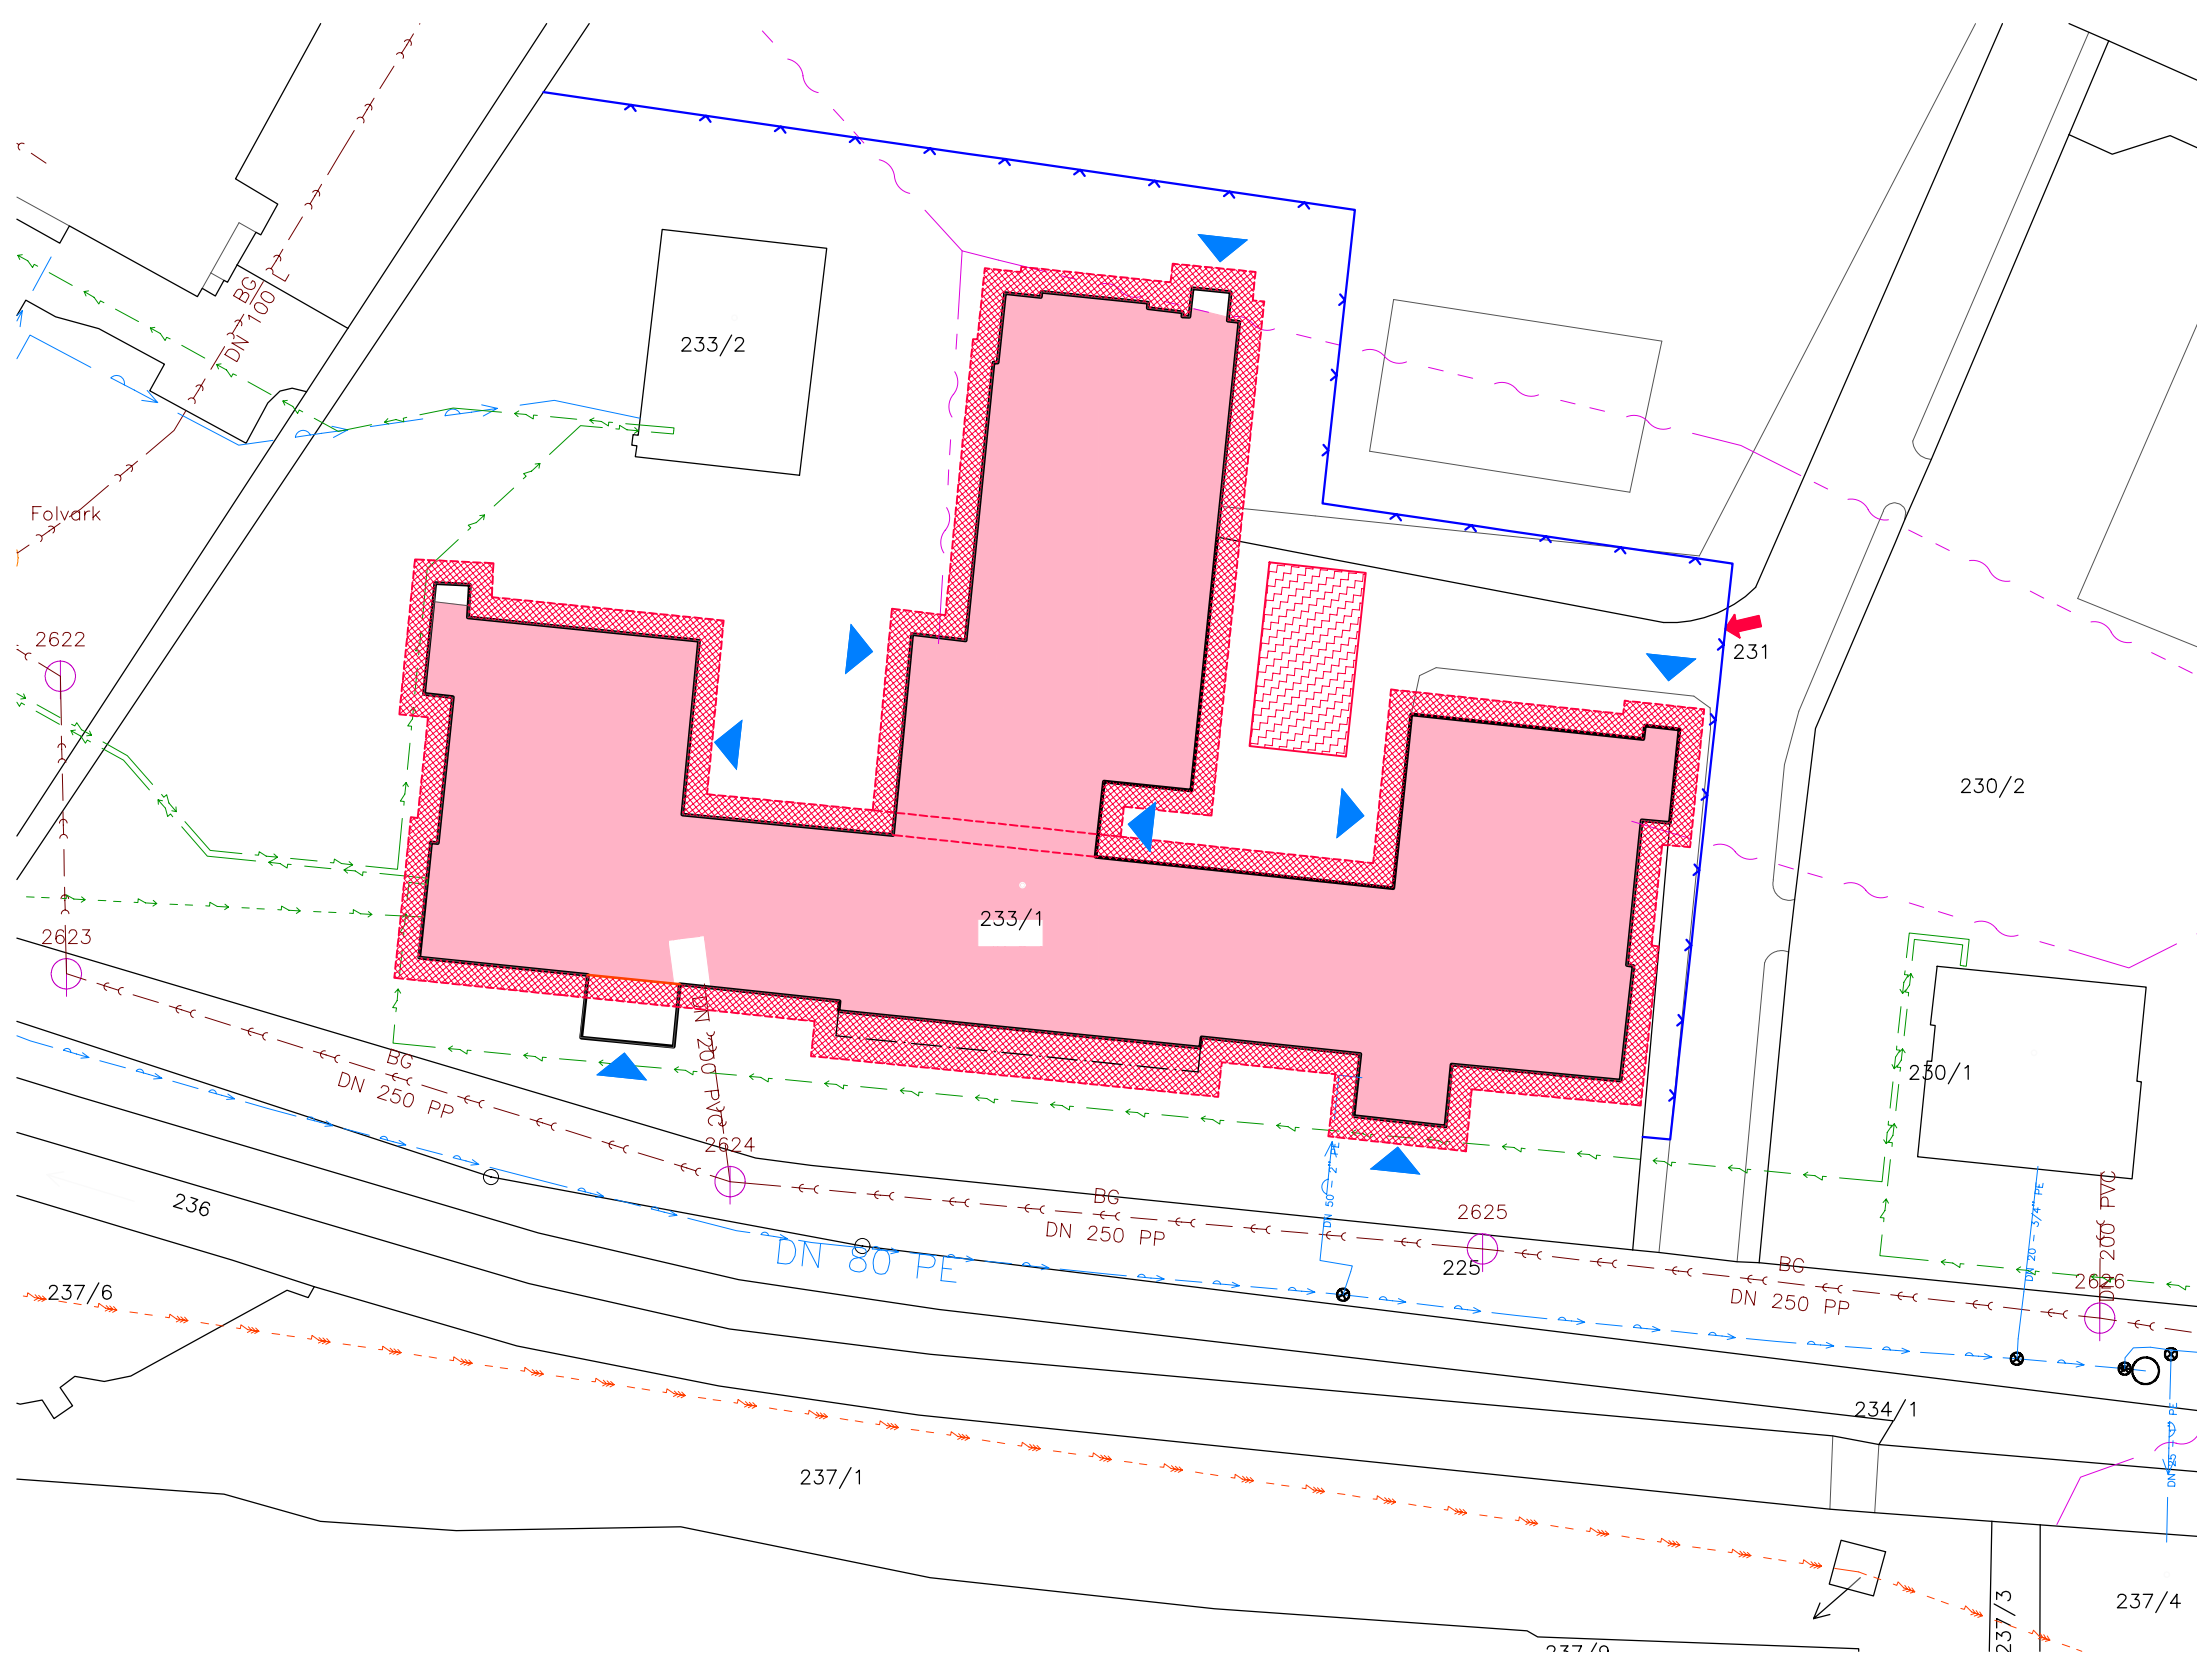

LEGENDA

- ŘEŠENÝ OBJEKT ŠKOLY
- STÁVAJÍCÍ VSTUPY DO OBJEKTU

LEGENDA STÁVAJÍCÍCH SÍTÍ

- NADZEMNÍ VEDENÍ NN DO 1kV
- PODZEMNÍ VEDENÍ NN DO 1kV
- NADZEMNÍ VEDENÍ VN
- ZAMĚŘENÝ PRŮBĚH METALICKÉHO KABELU
- STÁVAJÍCÍ SPLAŠKOVÁ KANALIZACE
- STÁVAJÍCÍ VODOVOD

LEGENDA ZAŘÍZENÍ STAVENIŠTĚ

- UMÍSTĚNÍ LEŠENÍ OPATŘENÉ SÍTĚMI
- PLOCHY SKLÁDEK MATERIÁLU
- VJEZD NA STAVENIŠTĚ
- NAVRHOVANÉ PROVIZORNÍ OPLOCENÍ STAVENIŠTĚ V.2,0M

|                     |  |                     |   |            |
|---------------------|--|---------------------|---|------------|
| VYPRACOVAL          | VEDOUCÍ PROJEKTANT   | ZODP.PROJEKTANT     | CONSTRUCTUS s.r.o.<br>constructio & sanatio   |            |
| ING.BLANKA KŘÍŽKOVÁ | ING. VÁCLAV JURGA  | ING.BLANKA KŘÍŽKOVÁ | Raškovice 285, 739 04 Raškovice<br>www.constructus.cz<br>IČ: 26847779, DIČ: CZ 26847779 |            |
| STAVEBNÍK           | STATUTÁRNÍ MĚSTO TŘINEC<br>JABLUNKOVSKÁ 160, 739 61 TŘINEC                     |                     | FORMÁT  | 02 A4      |
| MÍSTO               | TŘINEC   |                     | DATUM   | 12/2022    |
| AKCE                | JUBILEJNÍ MASARYKOVA ZŠ A MŠ,<br>U SPLAVU 550, TŘINEC,<br>REKONSTRUKCE STŘECHY |                     | STUPEŇ  | DUP        |
| PŘÍLOHA             | KOORDINAČNÍ SITUAČNÍ VÝKRES  |                     | ČÍSLO ZAKÁZKY   | 06/2022    |
|                     |  |                     | MĚŘÍTKO   | PŘÍLOHA Č. |
|                     |  |                     | 1:500   | C.3        |