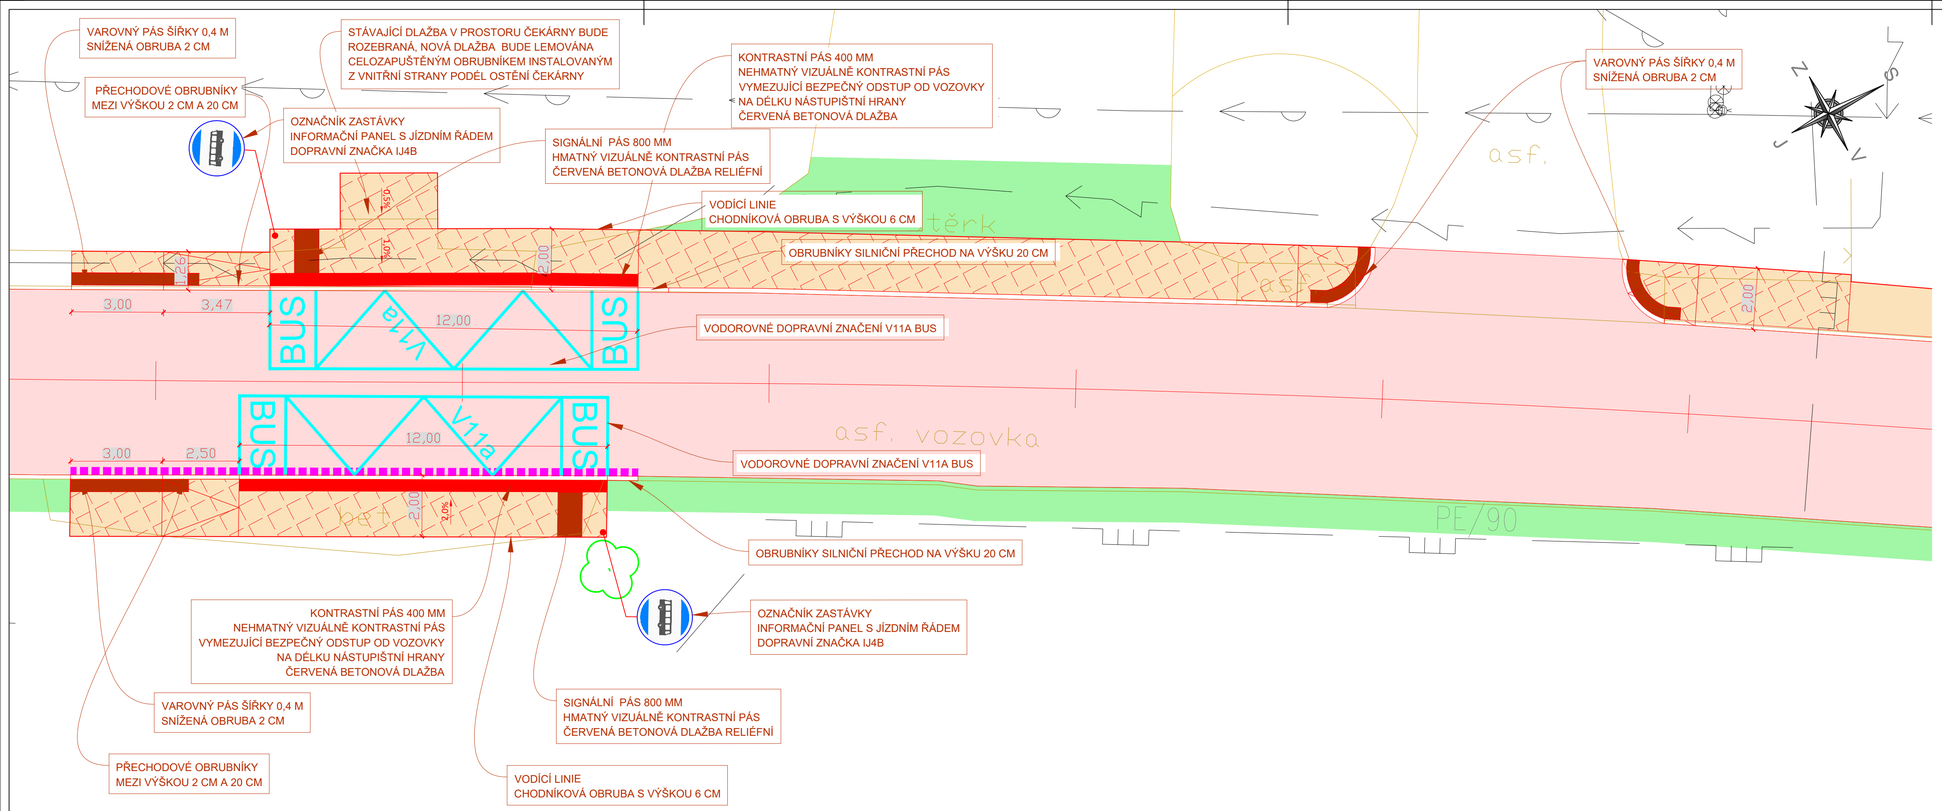

LEGENDA INŽENÝRSKÝCH SÍTÍ

- CETIN - nadzemní sítě
- CETIN - podzemní metalický kabel
- CETIN - kolektor, kabelovod
- ČEZ Distribuce - vvn nadzemní
- ČEZ Distribuce - vn nadzemní
- ČEZ Distribuce - nn nadzemní
- ČEZ Distribuce - nn podzemní
- SmVaK Vodovod - podzemní
- Gasnet STL plynovod - podzemní
- Gasnet VTL plynovod - podzemní

LEGENDA STAVEBNÍCH ÚPRAV:

- NAVRŽENÁ HRANA STAVEBNÍCH ÚPRAV
- OPRAVA POVRCHU KOMUNIKACE
- PLOCHA TERÉNNÍCH ÚPRAV
- OPRAVA CHODNÍKU - ASFALT
- OPRAVA CHODNÍKU - DLAŽBA
- VAROVNÝ PÁS
- OBNOVA VDZ
- PŘÍDLAŽBA

ZAMĚŘENÍ STÁVAJÍCÍHO STAVU
VÝSKOPIS - POLOHOPIS

ODPOV.PROJEKTANT	ING. PAVOL LIPTÁK		ING. PAVOL LIPTÁK Vrchlického 1207/10 716 00 Ostrava-Radvanice tel. 725 789 642, IČ 01081608
NAVRHL, VYPRACOVAL	ING. PAVOL LIPTÁK		
KONTROLOVAL	ING. LIBOR HABRNÁL		
KRAJ	MORAVSKOSLEZSKÝ	OBEC TŘINEC	STUPEŇ DPS
OBJEDNATEL	STATUTÁRNÍ MĚSTO TŘINEC, JABLUNKOVSKÁ 160, 739 61 TŘINEC		DATUM 07/2022
AKCE	**Třinec MK č. 233 Nebory – Podlesí, oprava komunikace**		MĚŘÍTKO 1:100 FORMÁT 4 x A4 ZAK.ČÍSLO 2022-0127
ČÁST DOKUMENTACE	**STAVEBNÍ ČÁST**		ČÍS.SOUPRAVY ČÍS.PŘÍLOHY
VÝKRES	**DETAIL ZASTÁVKY KONSKÁ, PODLESÍ NEBORANKA**		**D.2.4**