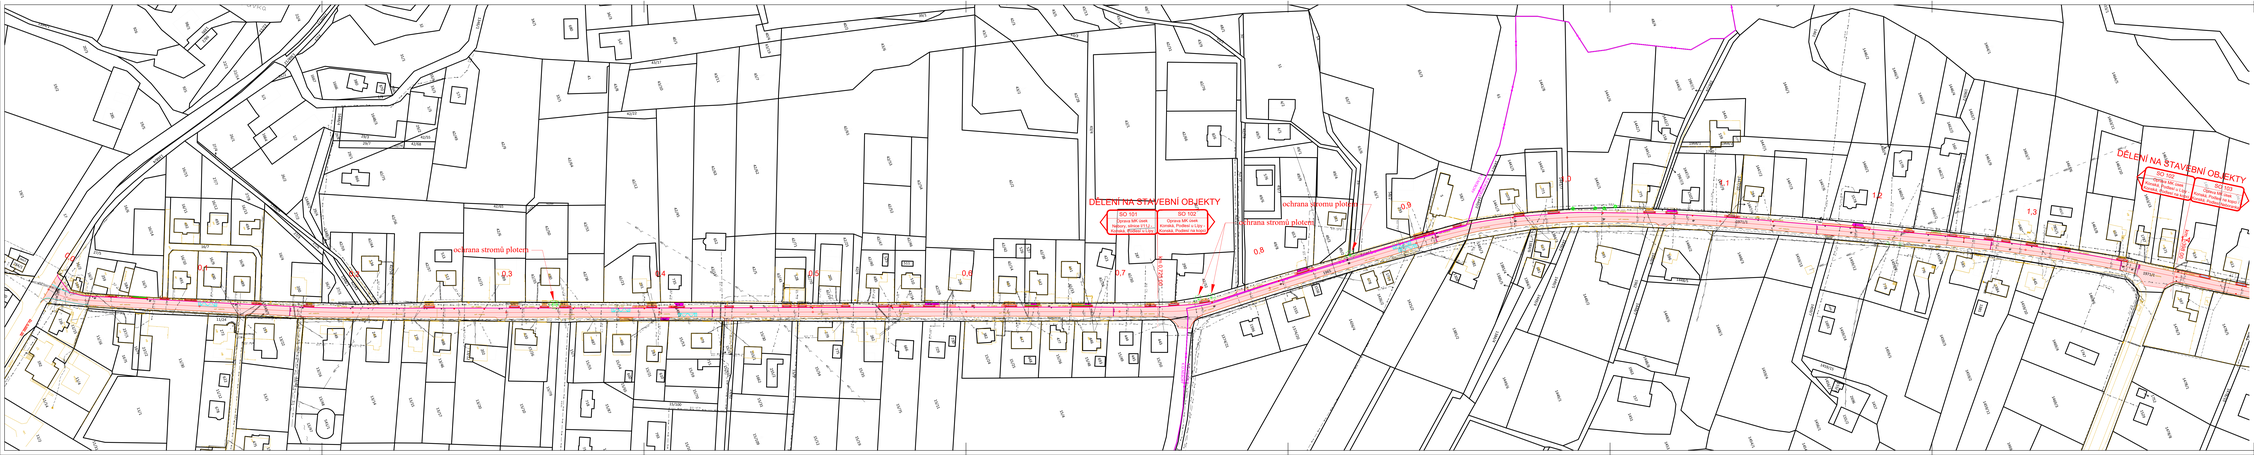

LEGENDA INŽENÝRSKÝCH SÍTÍ

- CETIN - nadzemní síť
- CETIN - podzemní metalický kabel
- CETIN - kolektor, kabelovod
- ČEZ Distribuce - vvn nadzemní
- ČEZ Distribuce - vn nadzemní
- ČEZ Distribuce - nn nadzemní
- ČEZ Distribuce - nn podzemní
- SmVaK Vodovod - podzemní
- Gasnet STL plynovod - podzemní
- Gasnet VTL plynovod - podzemní

LEGENDA STAVEBNÍCH ÚPRAV:

- NAVRŽENÁ HRANA STAVEBNÍCH ÚPRAV
- OPRAVA POVRCHU KOMUNIKACE
- PLOCHA TERÉNNÍCH ÚPRAV
- OPRAVA SJEZDU - DLAŽBA V ŠÍŘCE PROBÍHAJÍCÍHO CHODNÍKU
- OPRAVA SJEZDU - PŘEDLAŽDĚNÍ
- OPRAVA SJEZDU - OBNOVA ASFALTU
- OPRAVA SJEZDU - OBNOVA HUTNĚNÉ ŠD
- OPRAVA CHODNÍKU - ASFALT
- OPRAVA CHODNÍKU - DLAŽBA
- PŘÍDLAŽBA
- VAROVNÝ PÁS
- UMĚLÁ VODÍCÍ LINIE
- OBNOVA VOZ

OSTATNÍ

- ZAMĚŘENÍ STÁVAJÍCÍHO STAVU VÝŠKOPIS - POLOHOPIS
- KATASTRÁLNÍ MAPA

ODPOVĚDNÝ PROJEKTANT	ING. PAVOL LIPTÁK		ING. PAVOL LIPTÁK Hrnčiarska 3537/1 734 06 Třinec-Staré Město tel.: 725 769 642, IČ: 01681606
NAVRHL, VYPRACOVAL	ING. PAVOL LIPTÁK		
KONTROLOVAL	ING. LIBOR HABRNAL		
KRAJ: MORAVSKOSLEZSKÝ	OBEC: TŘINEC		STUPEŇ: DPS
OBJEDNATEL: STATUTÁRNÍ MĚSTO TŘINEC, JABLUNKOVSKÁ 160, 739 61 TŘINEC			DATUM: 07/2022
AKCE: **Třinec MK č. 233 Nebory – Podlesí, oprava komunikace**			MĚŘÍTKO: 1:1000
			FORMÁT: 8 x A4
			ZAK.ČÍSLO: 2022-0127
ČÁST DOKUMENTACE: **SITUAČNÍ VÝKRESY**			OS.SOUPISY: OS.PRI.DHV
VÝKRES: **KOORDINAČNÍ SITUAČNÍ VÝKRES, ČÁST 1**			**C.2.1**