
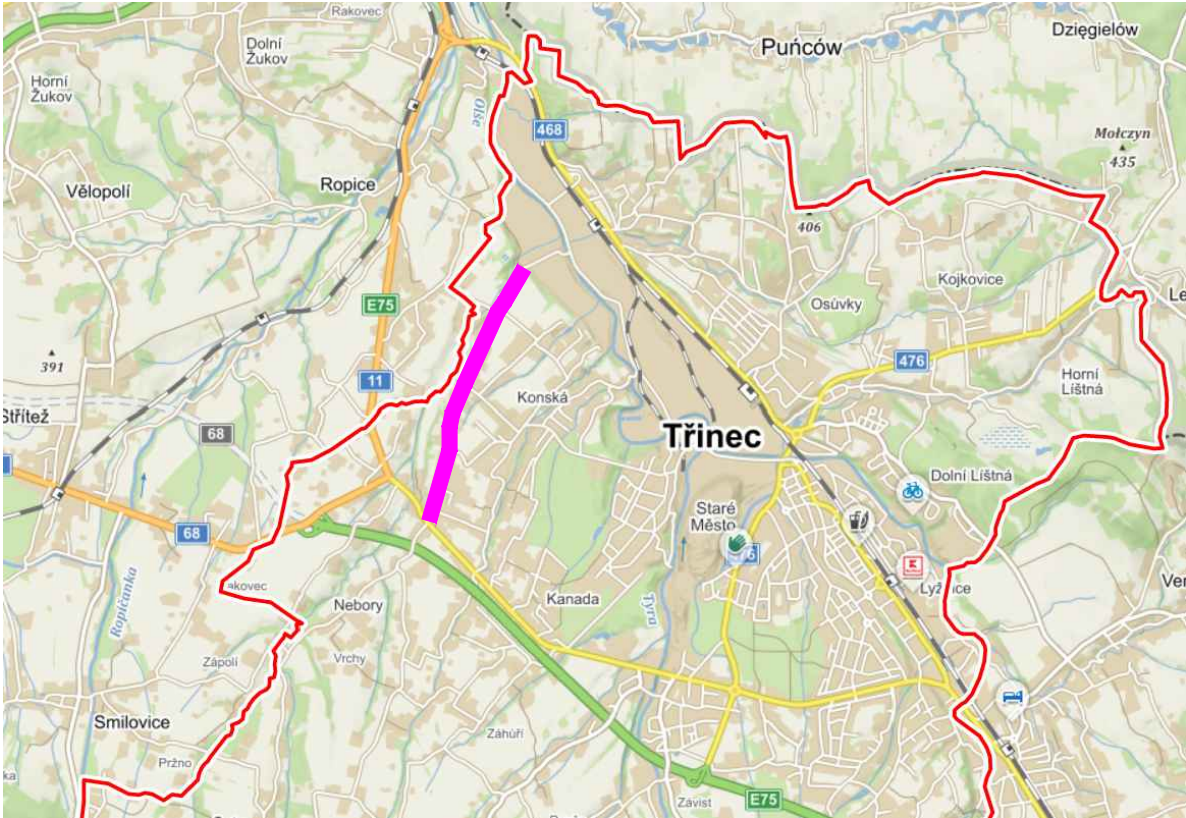


M 1: 10 000

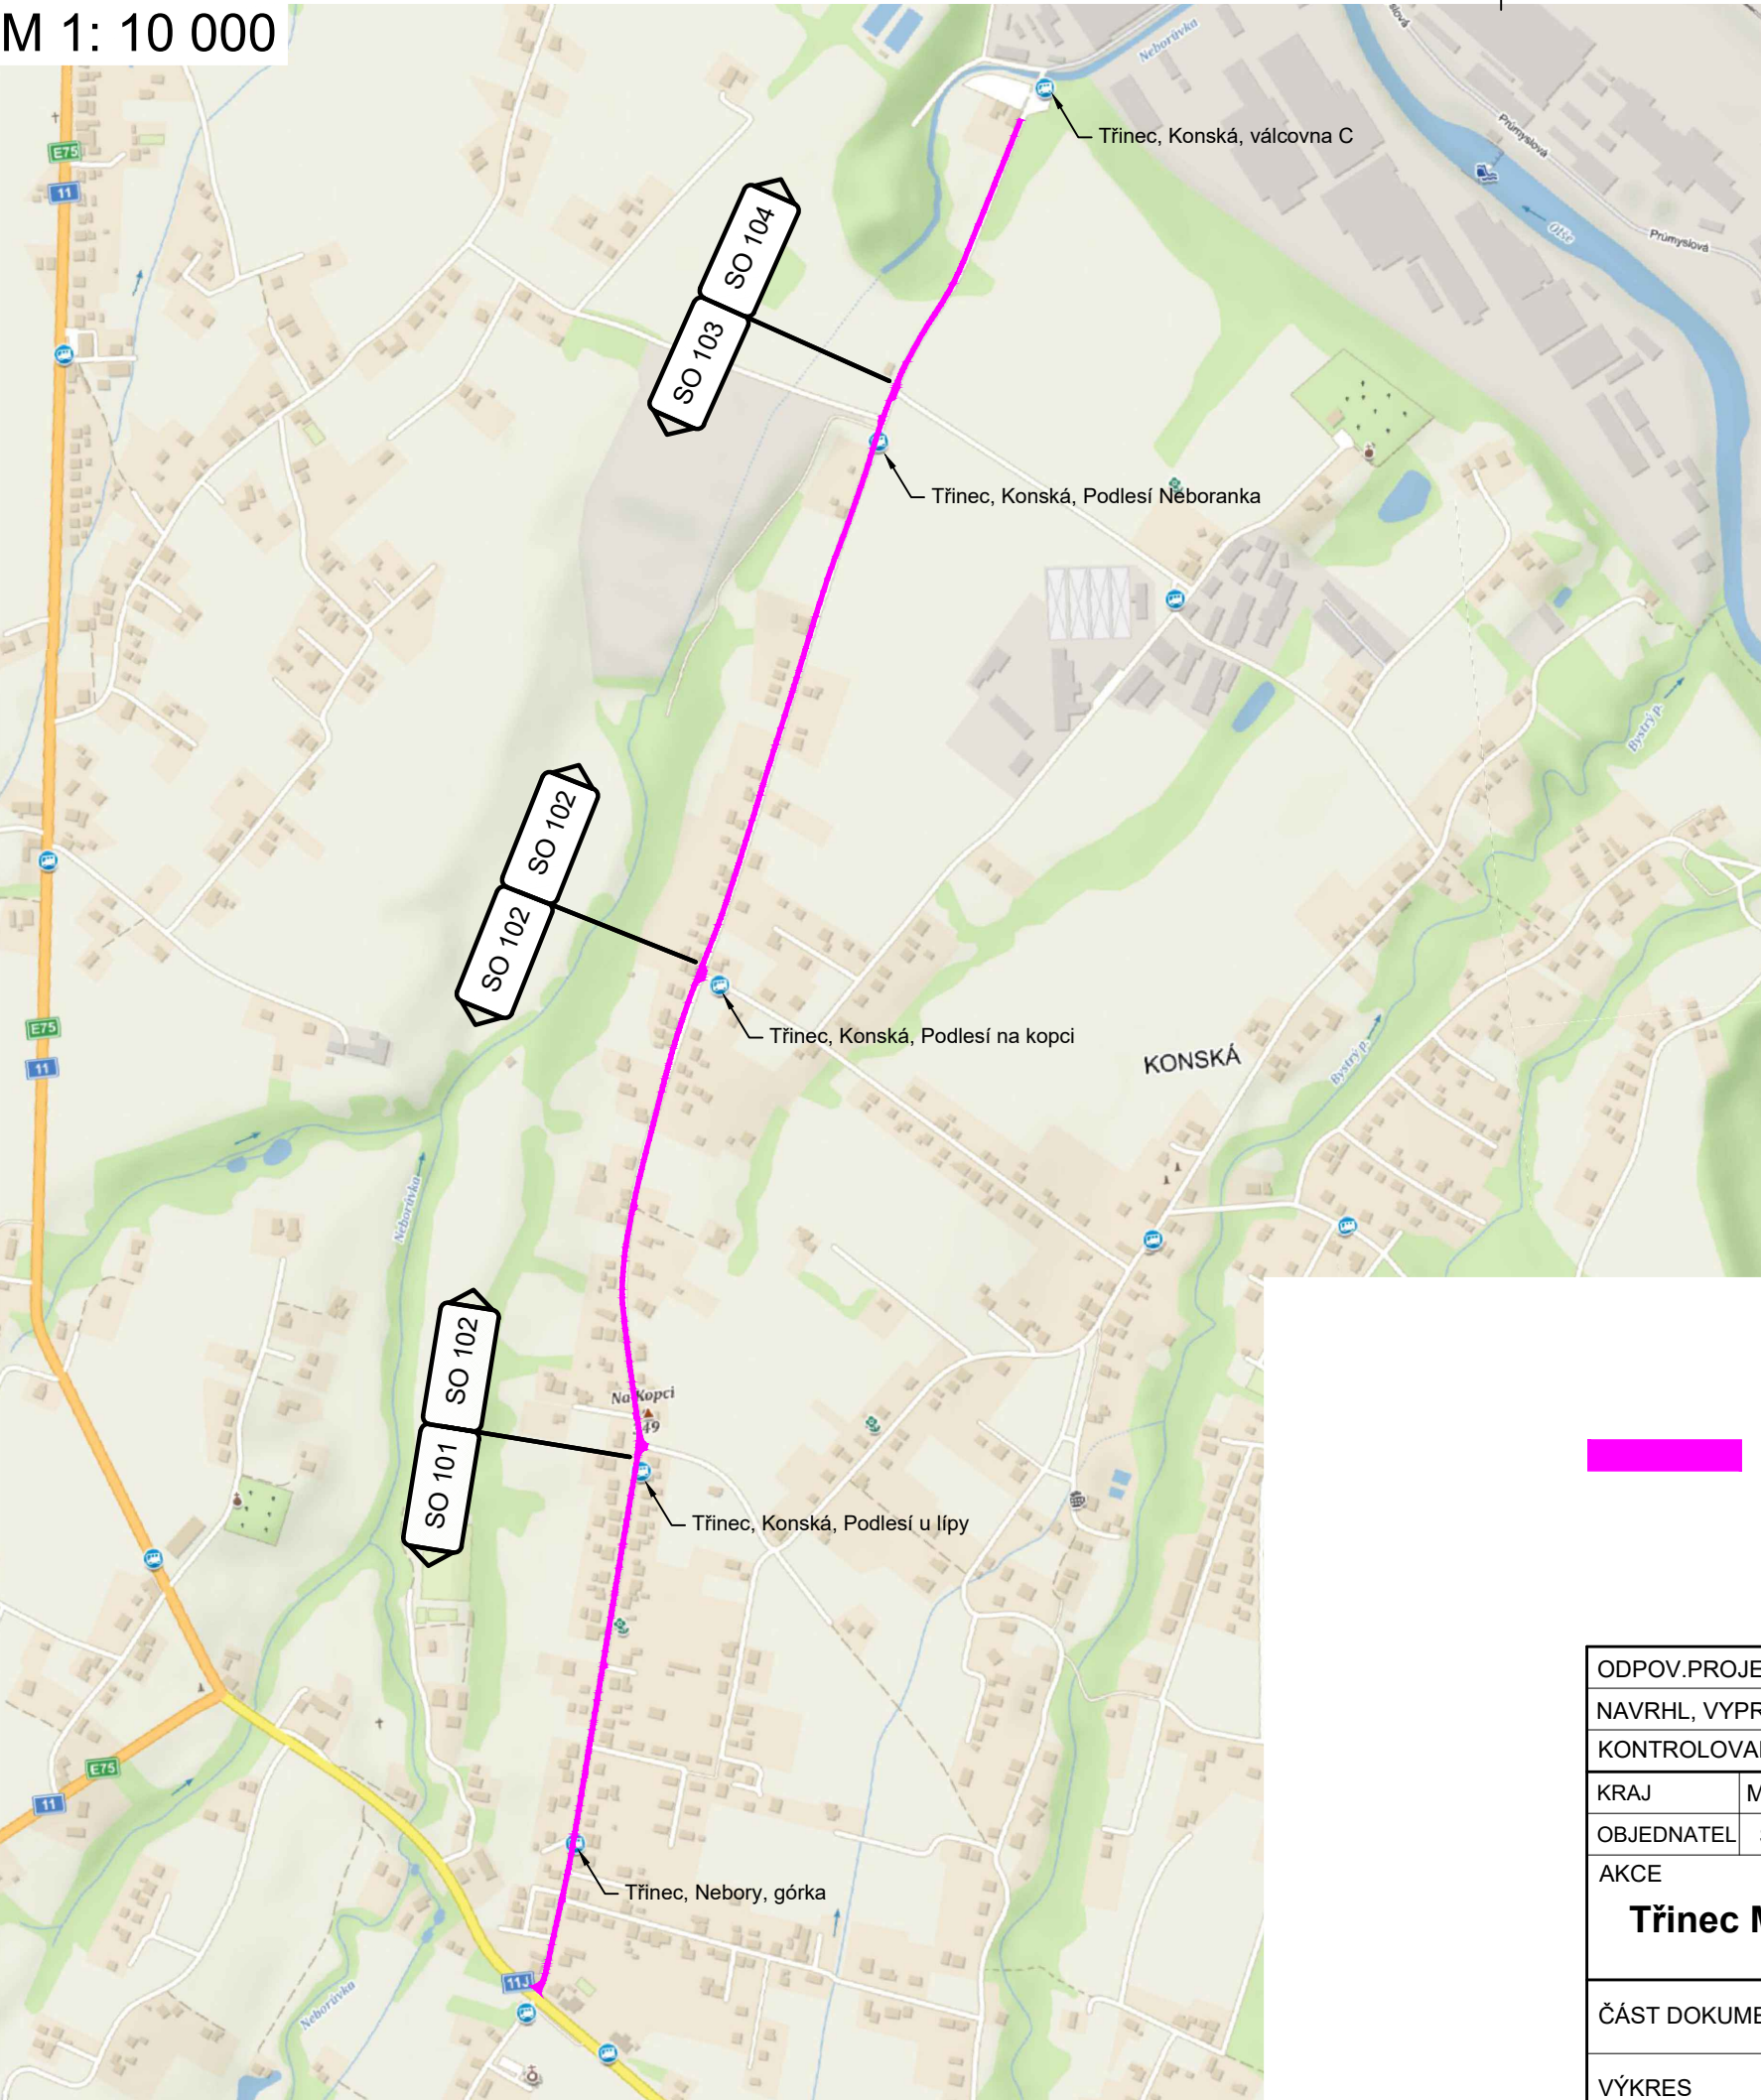

ŘEŠENÝ ROZSAH OPRAVY MK

ODPOV.PROJEKTANT		ING. PAVOL LIPTÁK		ING. PAVOL LIPTÁK Vrchlického 1207/10 716 00 Ostrava-Radvanice tel. 725 789 642, IČ 01081608	
NAVRHL, VYPRACOVAL		ING. PAVOL LIPTÁK			
KONTOLOVAL		ING. LIBOR HABRNÁL			
KRAJ	MORAVSKOSLEZSKÝ	OBEC	TŘINEC	STUPEŇ	DPS
OBJEDNATEL	STATUTÁRNÍ MĚSTO TŘINEC, JABLUNKOVSKÁ 160, 739 61 TŘINEC			DATUM	07/2022
AKCE Třinec MK č. 233 Nebory – Podlesí, oprava komunikace				MĚŘITKO	1:10 000
				FORMÁT	2 x A4
				ZAK.ČÍSLO	2022-0127
ČÁST DOKUMENTACE SITUAČNÍ VÝKRESY				ČÍS.SOUPRAVY	ČÍS.PŘÍLOHY C.1
VÝKRES SITUAČNÍ VÝKRES ŠIRŠÍCH VZTAHŮ					