


PPL - Na Frýdecké

PPI - Křižovatka

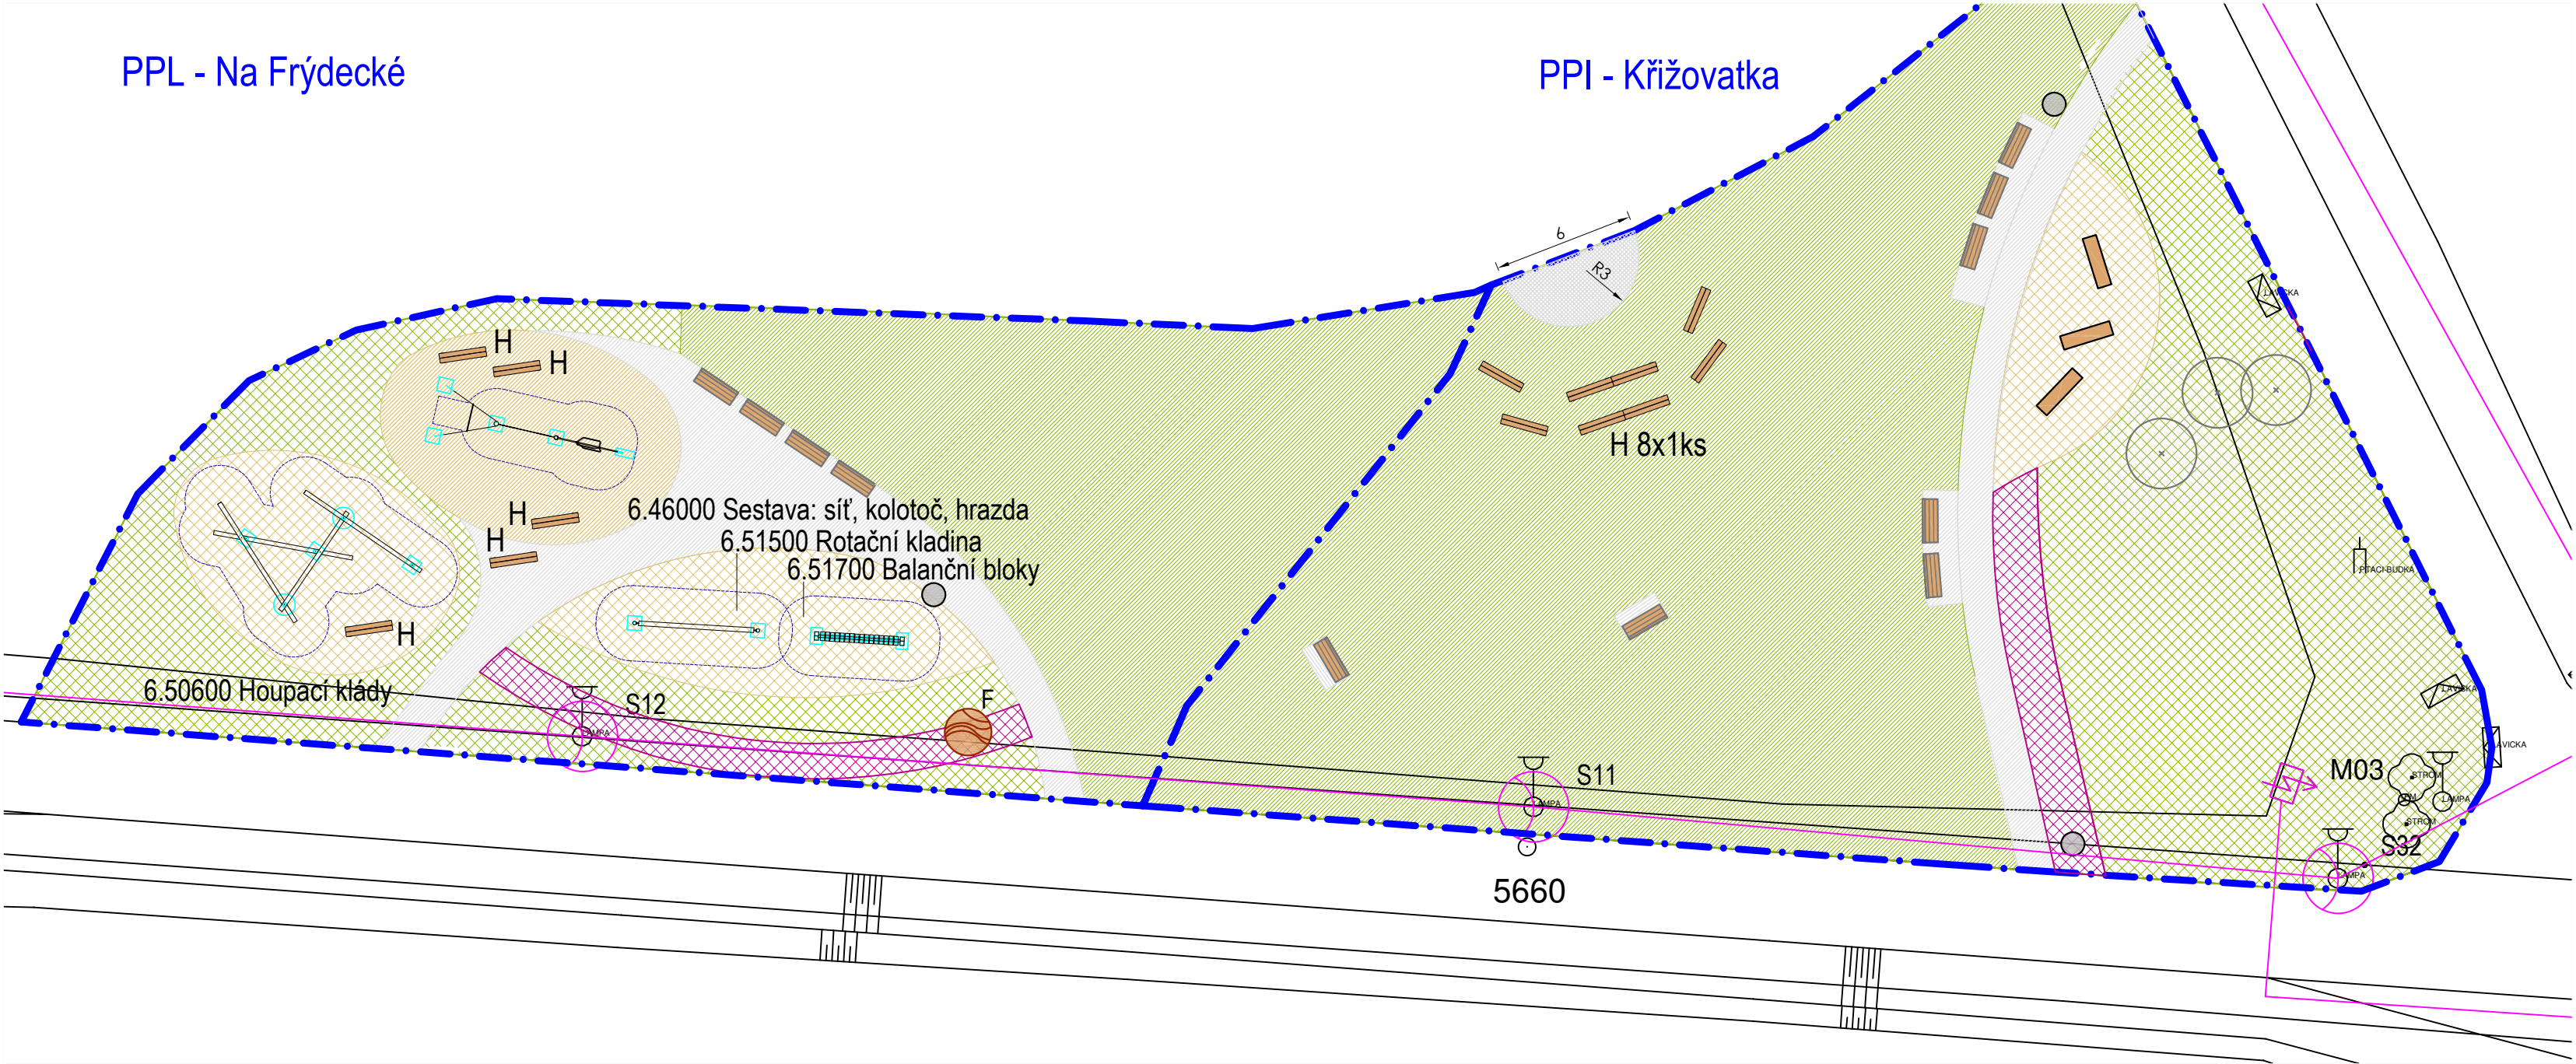

LEGENDA

ORIENTAČNÍ ZÁKRES SÍTÍ TECHNICKÉ INFRASTRUKTURY

kanalizace

vodovod

elektrika - VN, NN

telekomunikační zařízení v majetku ČEZnet, a.s.

plyn - STL, NTL

telekomunikační vedení O₂

veřejné osvětlení

hranice pobytového prostoru se změnou nebo doplněním

hranice pobytového prostoru k regeneraci

SOUČASNÉ PRVKY

strom

mobiliář - lavice, odpadkový koš

kamenná dlažba

lesní pěšina s vyžínaným okrajem

PRVKY K REGENERACI

parkový trávník

plochy trvalek ke zplanění

dopadiště herních prvků - štěpka

NOVÉ PRVKY

kamenná dlažba

parkový trávník

plochy trvalek ke zplanění

dopadiště herních prvků - štěpka

autorský objekt - ptačí krmítko

mobiliář - atypická lavice bez opěradla

Obnova pobytových ploch v lesoparku v Třinci

červenec 2023

VEDOUcí PROJEKTU: prof. Ing. Pavel Šímek, Ph. D.	ZODPOVĚDNÝ PROJEKTANT: prof. Ing. Pavel Šímek, Ph. D.	VYPRACOVAL: Ing. Martin Kovář, Ing. Zdena Rudolfová		
MÍSTO: Třinec	KATASTR: Třinec; 770892	FORMÁT:	3 x A4	<div>S</div> <div></div>
OBJEDNATEL : Statutární město Třinec, Jablunkovská 160, 739 61 Třinec		STUPEŇ:	Drea	
ZPRACOVAL: Ing. Pavel Šímek - FLORART, atelier pro zahradní a krajinářskou tvorbu		DATUM:	červenec 2023	
Výkres: 4a. PPL Na Frýdecké a PPI Křižovatka - návrh řešení		MĚŘÍTKO:	1:250	