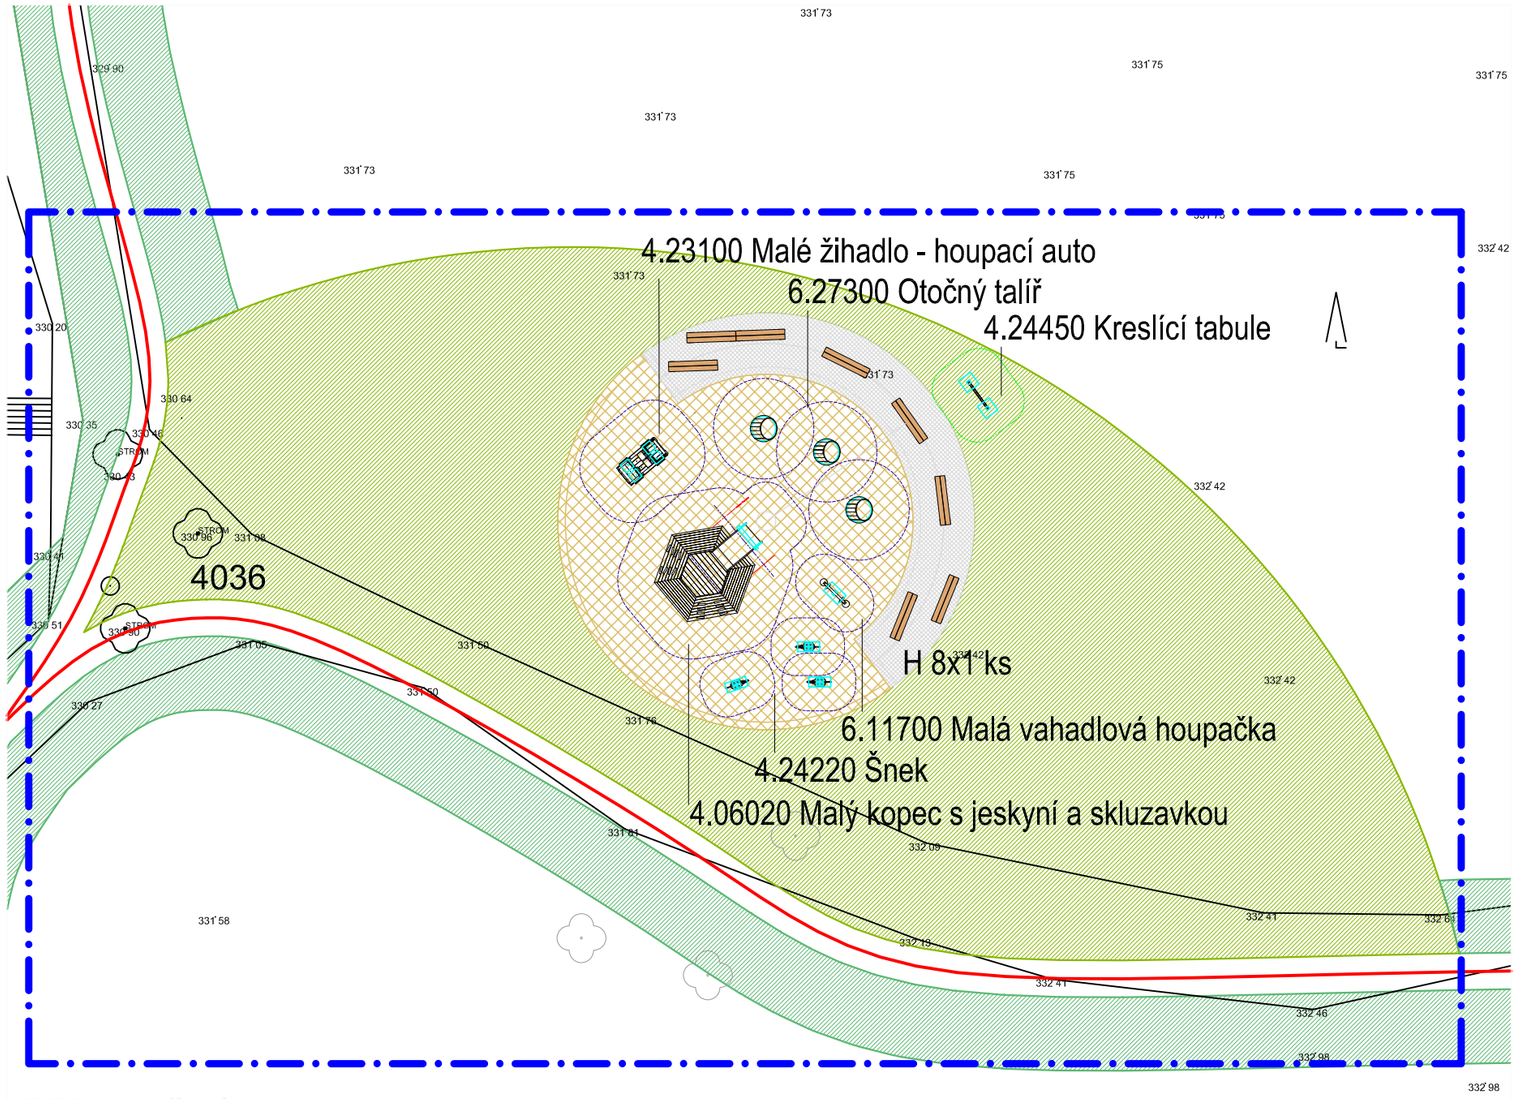

PPM - U školy

LEGENDA

ORIENTAČNÍ ZÁKRES SÍTÍ TECHNICKÉ INFRASTRUKTURY

- kanalizace
- vodovod
- elektrika - VN, NN
- telekomunikační zařízení v majetku ČEZnet, a.s.
- plyn - STL, NTL
- telekomunikační vedení O_2
- veřejné osvětlení

- hranice pobytového prostoru se změnou nebo doplněním
- hranice pobytového prostoru k regeneraci

SOUČASNÉ PRVKY

- lesní pěšina s vyžínaným okrajem

PRVKY K REGENERACI

- parkový trávník

NOVÉ PRVKY

- kamenná dlažba
- parkový trávník
- dopadiště herních prvků - štěpka
- H — mobiliář - atypická lavice bez opěradla

HERNÍ PRVKY

- nadzemní část
- podzemní část (betonová patka)
- bezpečnostní zóna s možností překryvu

Obnova pobytových ploch v lesoparku v Třinci

červenec 2023

FLORART®

VEDOUCÍ PROJEKTU: prof. Ing. Pavel Šimek, Ph. D.	ZODPOVĚDNÝ PROJEKTANT: prof. Ing. Pavel Šimek, Ph. D.	VYPRACOVAL: Ing. Martin Kovář, Ing. Zdena Rudolfová		
MÍSTO: Třinec	KATASTR: Třinec; 770892	FORMÁT:	2 x A4	SOUŘADNICOVÝ SYSTÉM: JTSK
OBJEDNATEL : Statutární město Třinec, Jablunkovská 160, 739 61 Třinec		STUPEŇ:	Drea	S
ZPRACOVAL: Ing. Pavel Šimek - FLORART, ateliér pro zahradní a krajinářskou tvorbu		DATUM:	červenec 2023	
Výkres: 5a. PPM U školy - návrh řešení		MĚŘÍTKO:	1:200	