
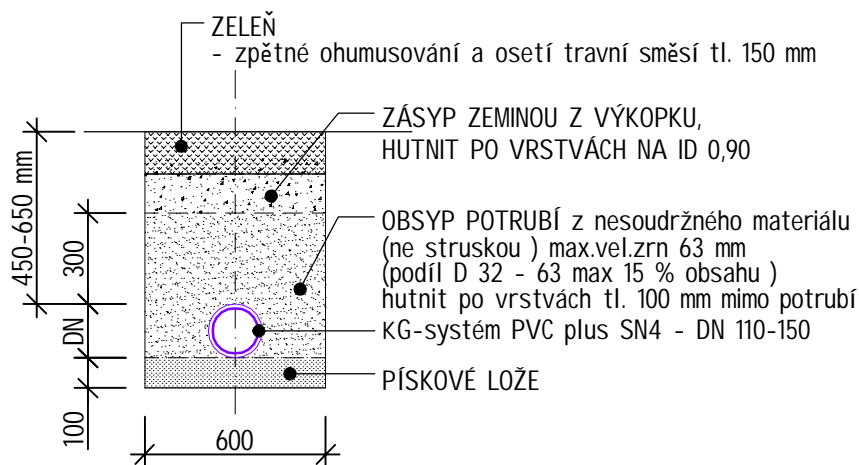


# ULOŽENÍ POTRUBÍ KANALIZACE KG-systém (PVC) plus SN4 - DN 160

## PODÉL STĚNY

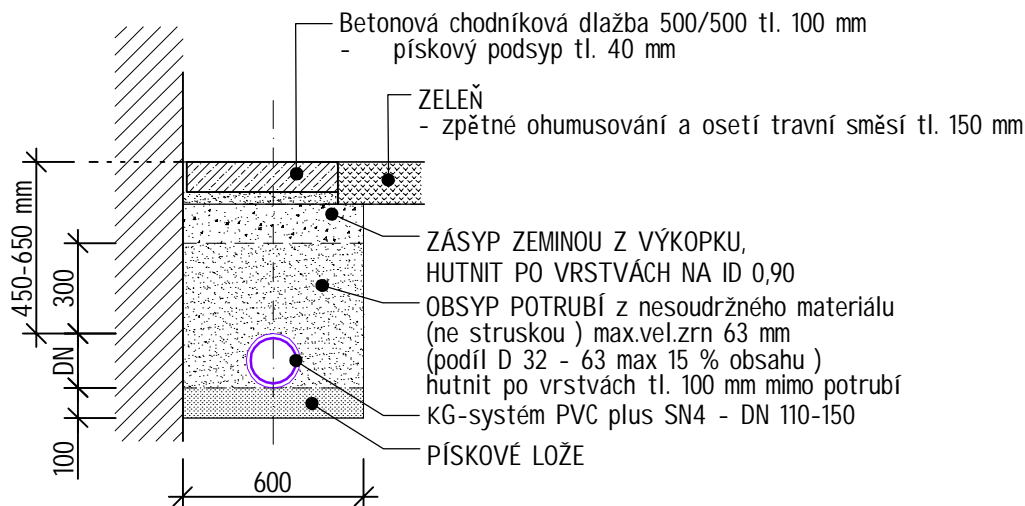

±0,000 = 320,20 m n.m. - podlaha 1. NP

Investor : STATUTÁRNÍ MĚSTO TŘINEC JABLUNKOVSKÁ 160, 739 61 TŘINEC	<div> <div>Projekční kancelář</div> <div>LAY-OUT</div> <div> nám. Svobody 527, 739 61 Třinec  mobil: +420 776 213 159 / cieslar@lay-out.cz </div> </div>	
Místo stavby : OBEC TŘINEC, K.Ú. TŘINEC, UL. KOMENSKÉHO PARC.Č. 2489, 2487	Datum vypracování : 04/2024	Stupeň dokumentace : DPS
Název stavby :  Bytový dům, Třinec, ul. Komenského č.p. 681 - rekonstrukce střechy		Číslo zakázky : L2024-03
Výkres :  DEŠŤOVÁ KANALIZACE - ULOŽENÍ POTRUBÍ	Měřítko : 1:100  Číslo výkresu :  D.2.04	