


ULOŽENÍ ZEMNÍČÍ DESKY
ZD 2000/500 mm

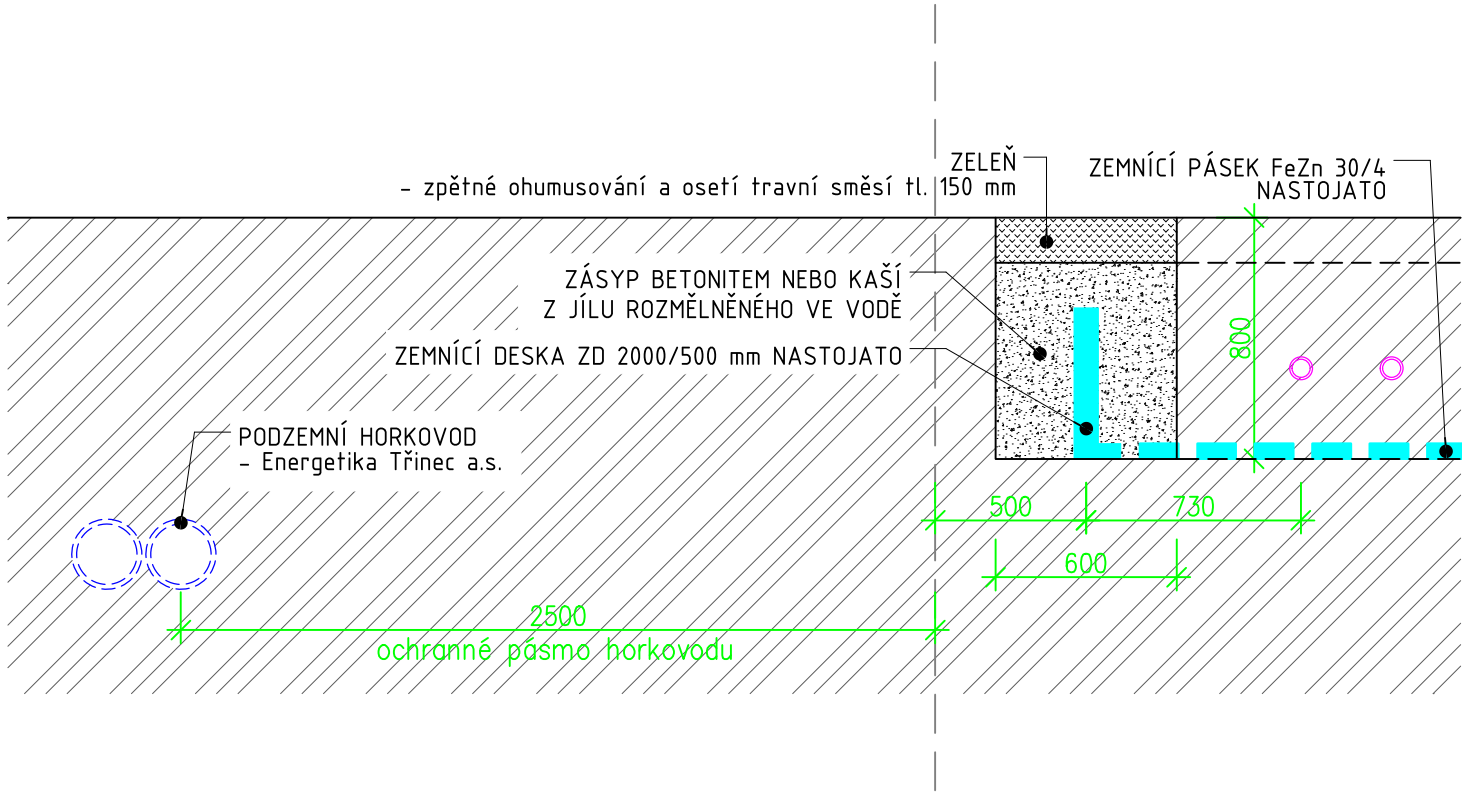

±0,000 = 320,20 m n.m. – podlaha 1. NP

Investor :	STATUTÁRNÍ MĚSTO TŘINEC JABLUNKOVSKÁ 160, 739 61 TŘINEC	Projekční kancelář LAY-OUT nám. Svobody 527, 739 61 Třinec mobil: +420 776 213 159 / cieslar@lay-out.cz	
Místo stavby :	OBEC TŘINEC, K.Ú. TŘINEC, UL. KOMENSKÉHO PARC.Č. 2489, 2487		
Název stavby :	REKONSTRUKCE STŘECHY BYTOVÉHO DOMU Č.P. 681	Datum vypracování :	01/2024
		Stupeň dokumentace :	DUS
		Číslo zakázky :	L2024-03
Výkres :	ULOŽENÍ ZEMNÍČÍ DESKY	Měřítko :	1:100
		Číslo výkresu :	D.09