


PODÉLNÝ ŘEZ

KATASTR  
PARCELNÍ ČÍSLO  
DRUH POVRCHU  
VZDÁLENOST ŠACHET  
OZNAČENÍ ŠACHET  
SMĚROVÉ POMĚRY

PODÉLNÝ PROFIL  
M 1:100/1:100


HLOUBKA VÝKOPU  
HLOUBKA DNA POTRUBÍ  
KÓTA DNA POTRUBÍ  
VÝŠKOVÁ KÓTA TERÉNU  
SROVNÁVACÍ ROVINA 295,00  
STANIČENÍ (m)  
STANIČENÍ (Km)  
MATERIÁL  
PROFIL[mm] - DÉLKA[m]  
SKLON[%] - DÉLKA[m]  
ULOŽENÍ

TŘINEC
nezpevněné plochy
2487
13,0

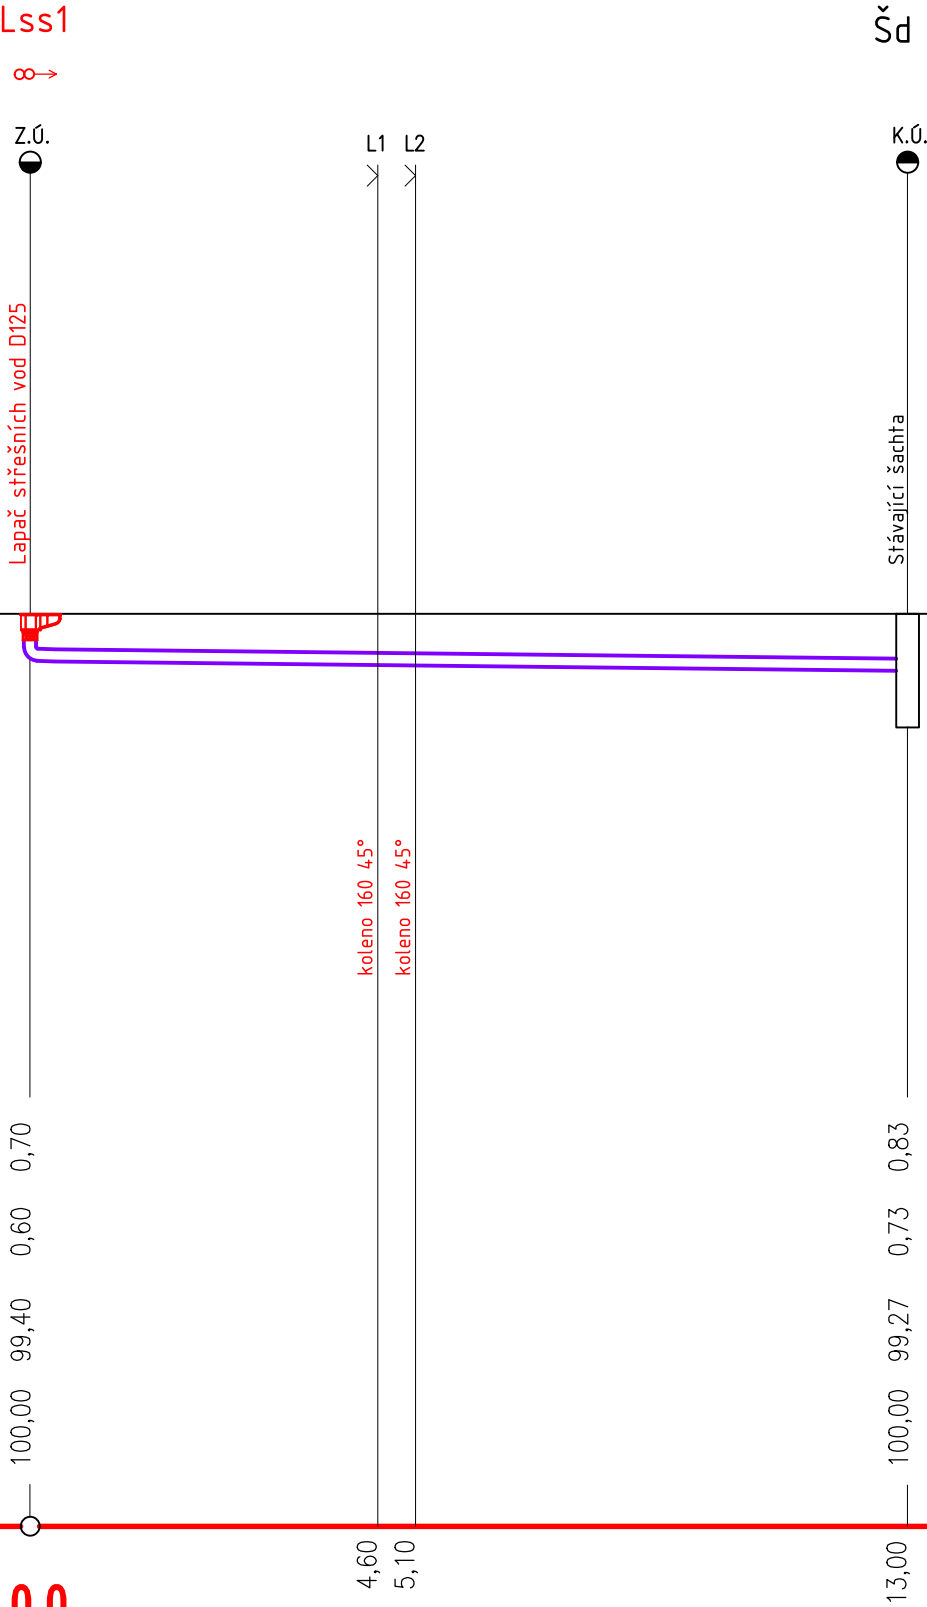

POTRUBÍ PVC KG SN 4	13,00
DN160	13,00
1,0%	13,00
PÍSKOVÉ LOŽE-OBSYP	13,00

TŘINEC
nezpevněné plochy
2487
5,65

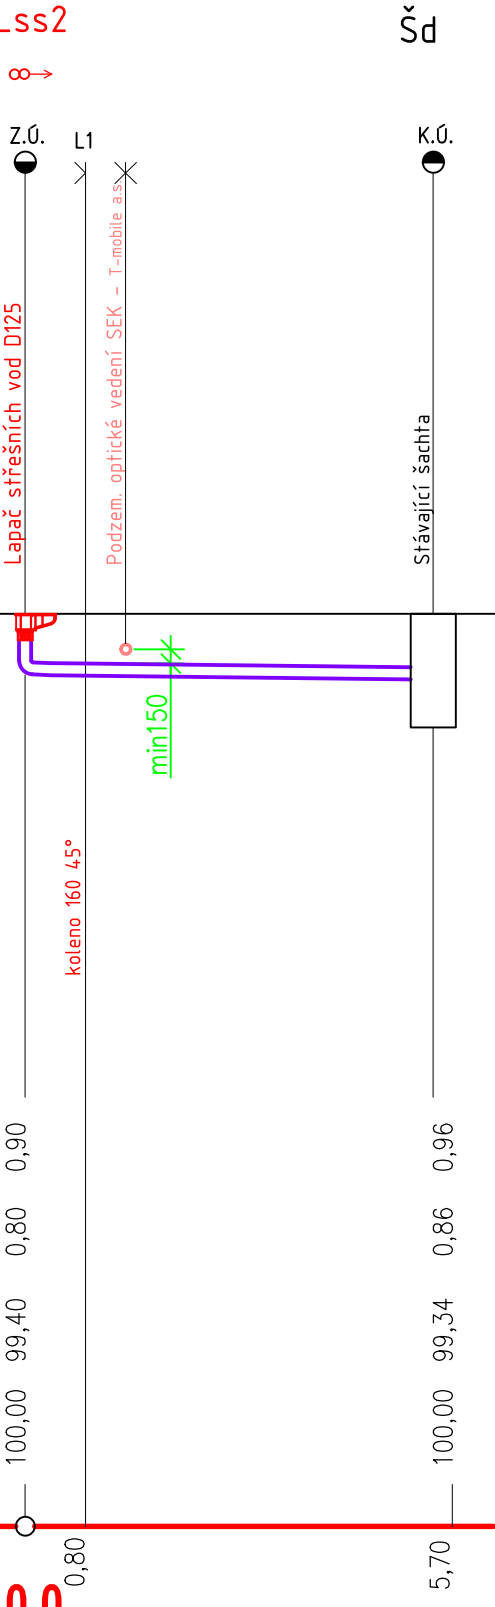

POTRUBÍ PVC KG SN 4	5,70
DN160	5,70
1,0%	5,70
PÍSKOVÉ LOŽE-OBSYP	5,70

POZNÁMKA:

PŘED ZAHÁJENÍM PRACÍ VYTÝČIT PODZEMNÍ SÍTĚ VČETNĚ OCHRANNÝCH PÁSEM.  
MÍSTA KŘÍŽENÍ S PODZEMNÍMI SÍTĚMI OVĚŘIT SONDAMI, V PŘÍPADĚ ROZDÍLU HLOUBKY ULOŽENÍ,  
UPRAVIT PODÉLNÝ PROFIL.

±0,000 = 320,20 m n.m. – podlaha 1. NP

Investor :	STATUTÁRNÍ MĚSTO TŘINEC JABLUNKOVSKÁ 160, 739 61 TŘINEC	Projekční kancelář <b>LAY-OUT</b> nám. Svobody 527, 739 61 Třinec mobil: +420 776 213 159 / cieslar@lay-out.cz	
Místo stavby :	OBEC TŘINEC, K.Ú. TŘINEC, UL. KOMENSKÉHO PARC.Č. 2489, 2487	Datum vypracování :	01/2024
Název stavby :  REKONSTRUKCE STŘECHY BYTOVÉHO DOMU Č.P. 681		Stupeň dokumentace :	DUS
		Číslo zakázky :	L2024-03
		Měřítko :	1:100
Výkres :	DEŠŤOVÁ KANALIZACE – PODÉLNÉ ŘEZY		
		Číslo výkresu :	D.04