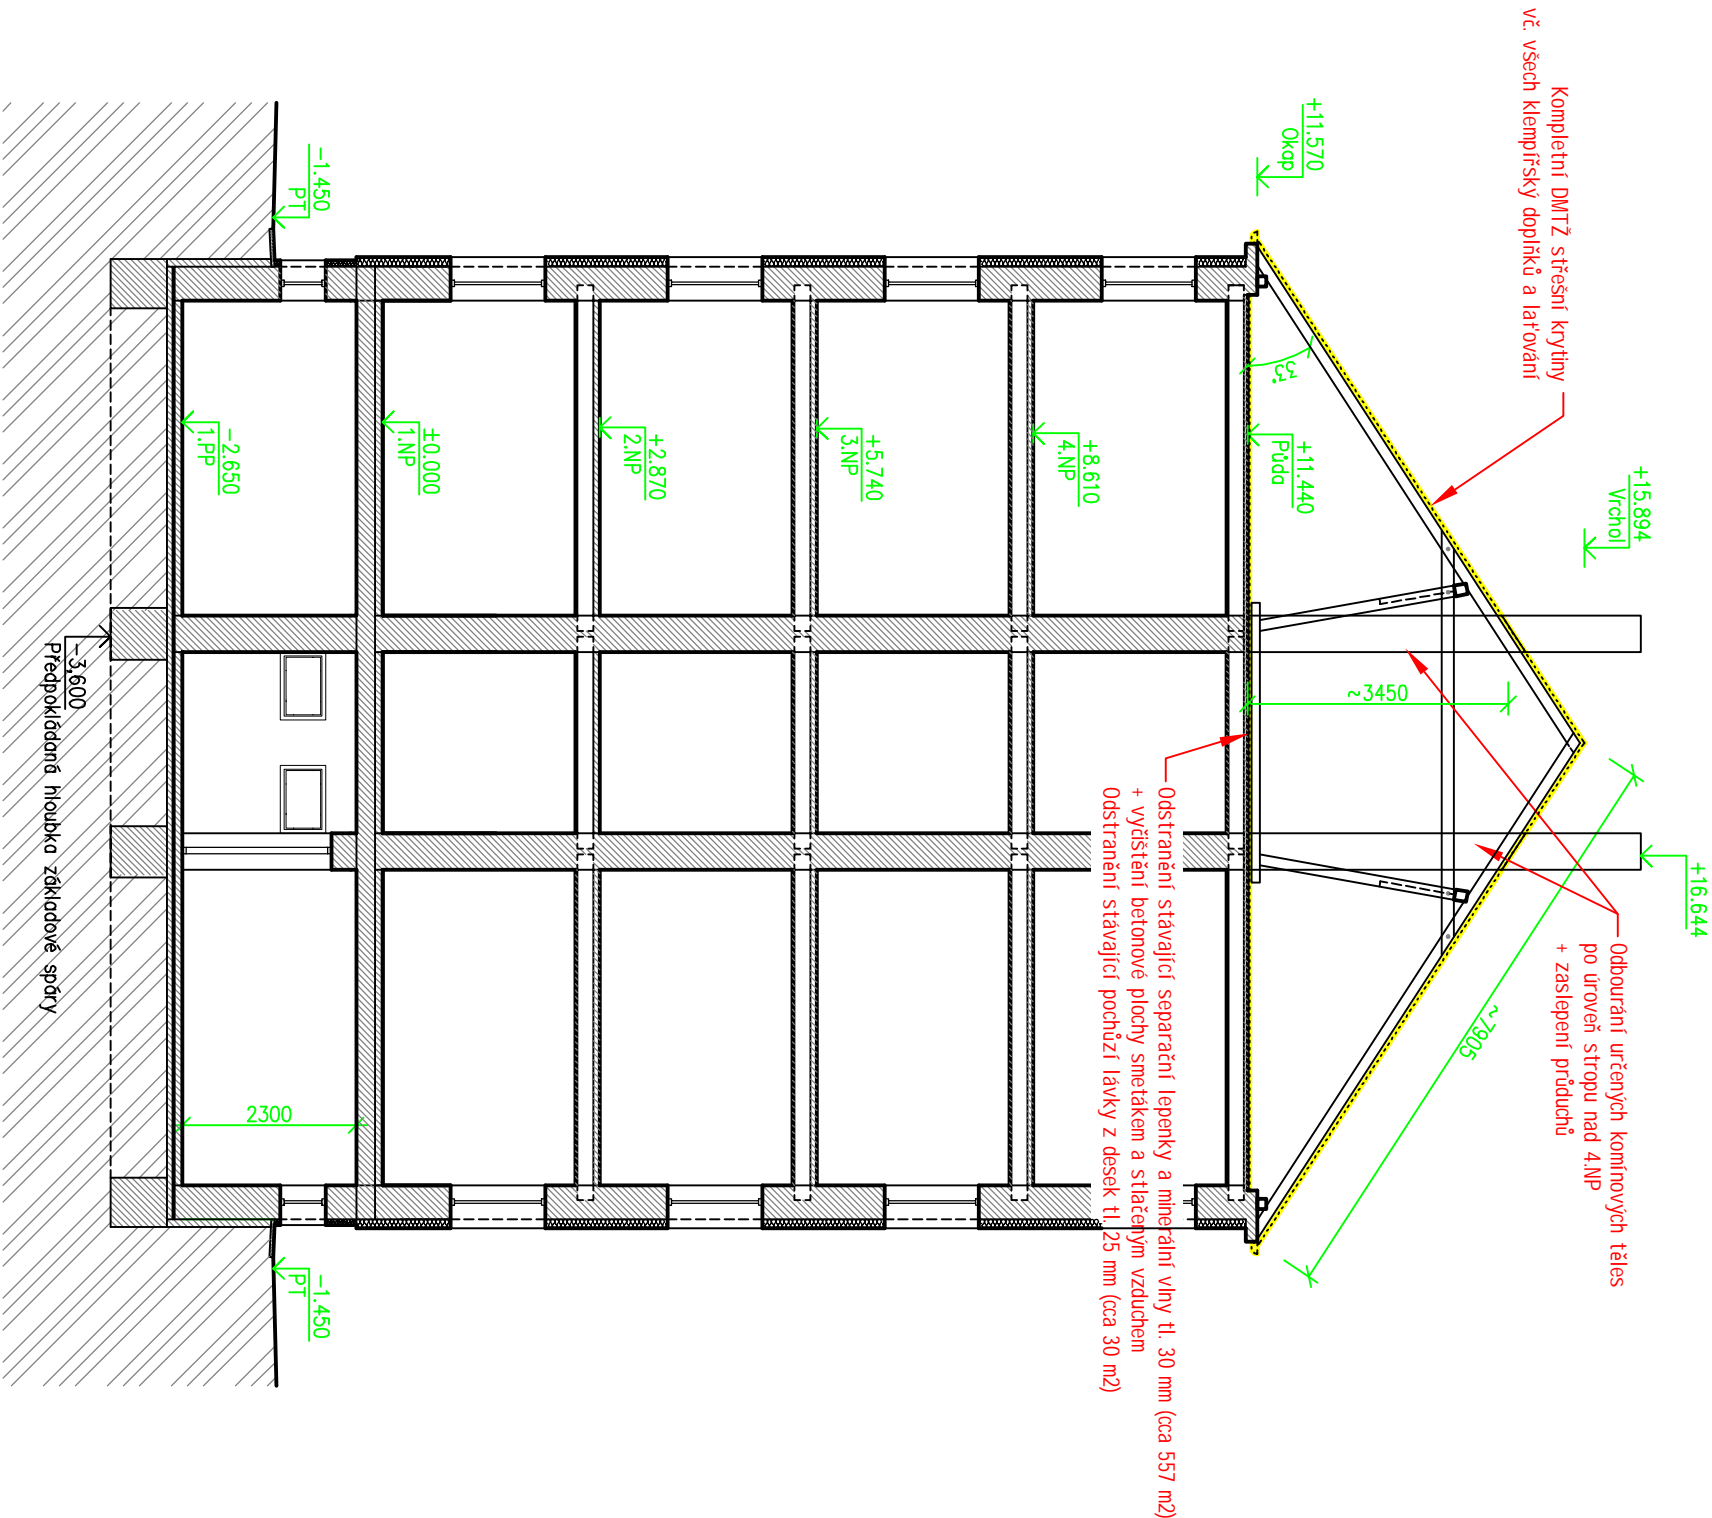

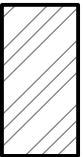
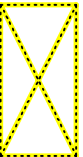


BOURACÍ PRÁCE:

- Bude provedena demontáž stávajících vnitřních rozvodů STA v půdním prostoru - cca 10 m
- Provede se kompletní demontáž tabulové plechové střešní krytiny typ "DACHMAN", včetně laťování
- Provede se kompletní demontáž veškerých klempířských prvků (oplech. komínu, odvětrávacích hlavíc, žlabů, svodů)
- Bude provedna demontáž bleskosvodu, včetně jímacích tyčí a svodného vodiče se zapravením VC omítkou vnější
- Bude provedena demontáž stoupacího potrubí z litiny DN 125 (3,6x8 ks) + nové střešní odvětrávací hlavice z PP s náhradou za nové potrubí z HT DN 125 (3,6x8 ks) + nové střešní odvětrávací hlavice z PP
- Provede se odbourání nefunkčních komínových těles až po úroveň podlahy půdního prostoru se zasklepením jednotlivých průřechu polystyrenovými zátkami a betonovou zálivkou celé plochy komínu tl. 50 mm
- Bude provedena důsledná sanace pozednicového zdiva:
 - Provede se řádné očištění celé plochy půdního prostoru omezením
 - Podkladní části z betonu a komínu se očistí kartáčem a oplachem a odmaštěním
 - U podkladní části z cihelného zdiva bude provedeno proškrabání spár do hl. cca 40 mm, s opálením hořákem s následným zpětný dospárováním cementovou maltou
 - Poté se provede 2x posítk všech podkladních konstrukcí u pozednic, bačkor a komínu postříkem proti hnilobě a škůdcům OB



LEGENDA STAVEBNÍCH MATERIÁLŮ A HMOT

-  Stávající konstrukce obecně
 - Zdivo předpoklad z CP na MC
 - Základové KCE z betonu
 - Stropní KCE - ŽB s MIAKO vložkami
-  Stávající rostlý terén
-  Bourané konstrukce

±0,000 = 320,20 m n.m. - podlaha 1. NP

Investor : Statutární město Třinec, IČ: 00297313 Jablunkovská 160, 739 61 Třinec		Projektční kancelář LAY-OUT nam. Svobody 527, 739 61 Třinec mobil: +420 776 213 159 / cleslar@lay-out.cz	
Místo stavby : Obec Třinec, k.ú. Třinec parc.č. 2489, 2487,		Datum vypracování : 04/2024	
Název stavby : Bytový dům, Třinec, Komenského čp. 681 – rekonstrukce střechy		Stupeň dokumentace : DPS	
		Číslo zakázky : L2024-03	
		Měřítko : 1:100	
Výkres :		Číslo výkresu :	
SVISLÝ ŘEZ A - Stávající stav		D.1.05	