


ULOŽENÍ ZEMNÍČÍ DESKY ZD 2000/500 mm

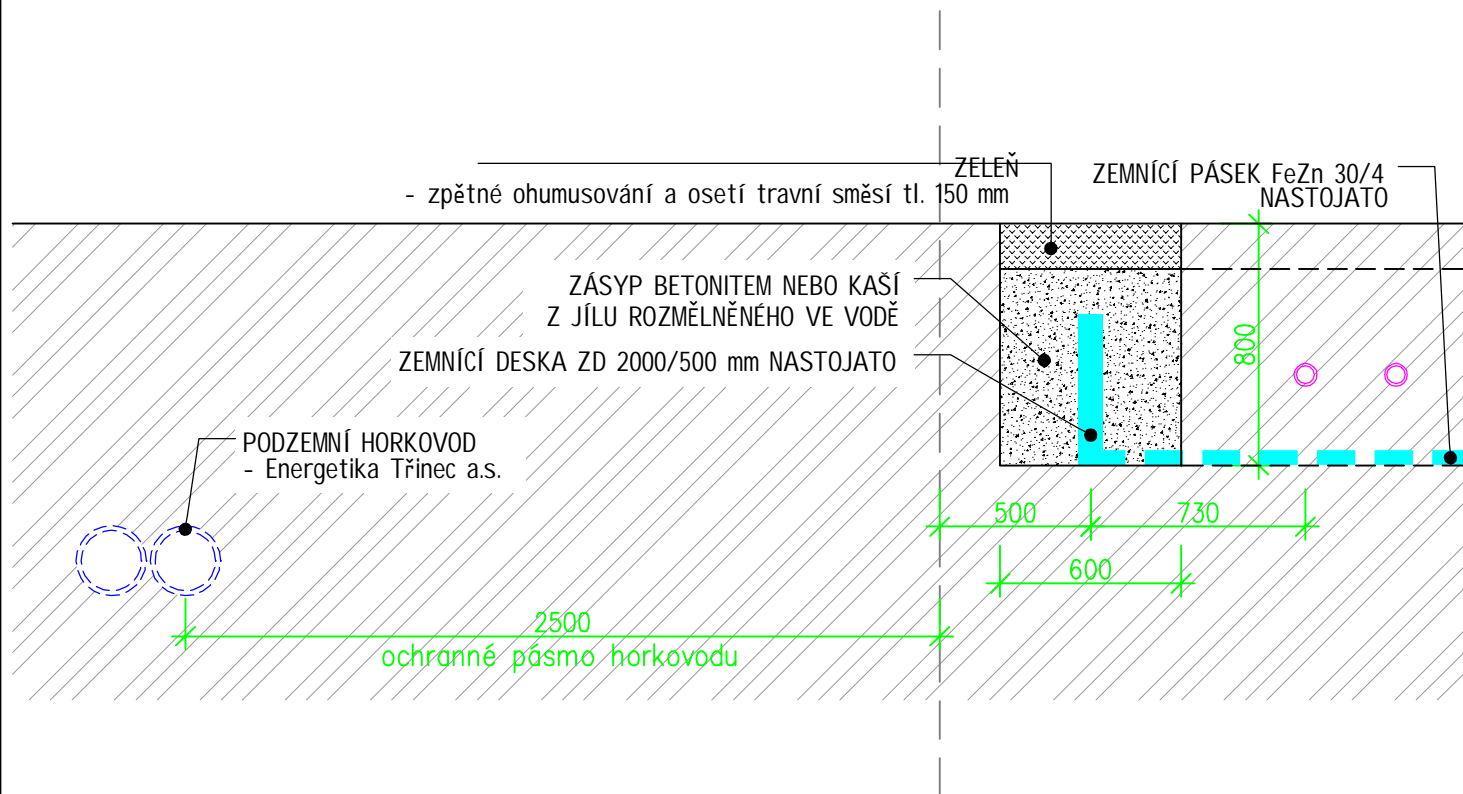

±0,000 = 320,20 m n.m. - podlaha 1. NP

Investor :	STATUTÁRNÍ MĚSTO TŘINEC JABLUNKOVSKÁ 160, 739 61 TŘINEC	<div> <div> <div>Projekční kancelář</div> <div>LAY-OUT</div> <div> nám. Svobody 527, 739 61 Třinec mobil: +420 776 213 159 / cieslar@lay-out.cz </div> </div> </div>	
	Místo stavby : OBEC TŘINEC, K.Ú. TŘINEC, UL. KOMENSKÉHO PARC.Č. 2489, 2487		
Název stavby :	Bytový dům, Třinec, ul. Komenského č.p. 681 - rekonstrukce střechy	Datum vypracování :	04/2024
		Stupeň dokumentace :	DPS
		Číslo zakázky :	L2024-03
		Měřítko :	1:100
Výkres :	ULOŽENÍ ZEMNÍČÍ DESKY		Číslo výkresu : D.3.06