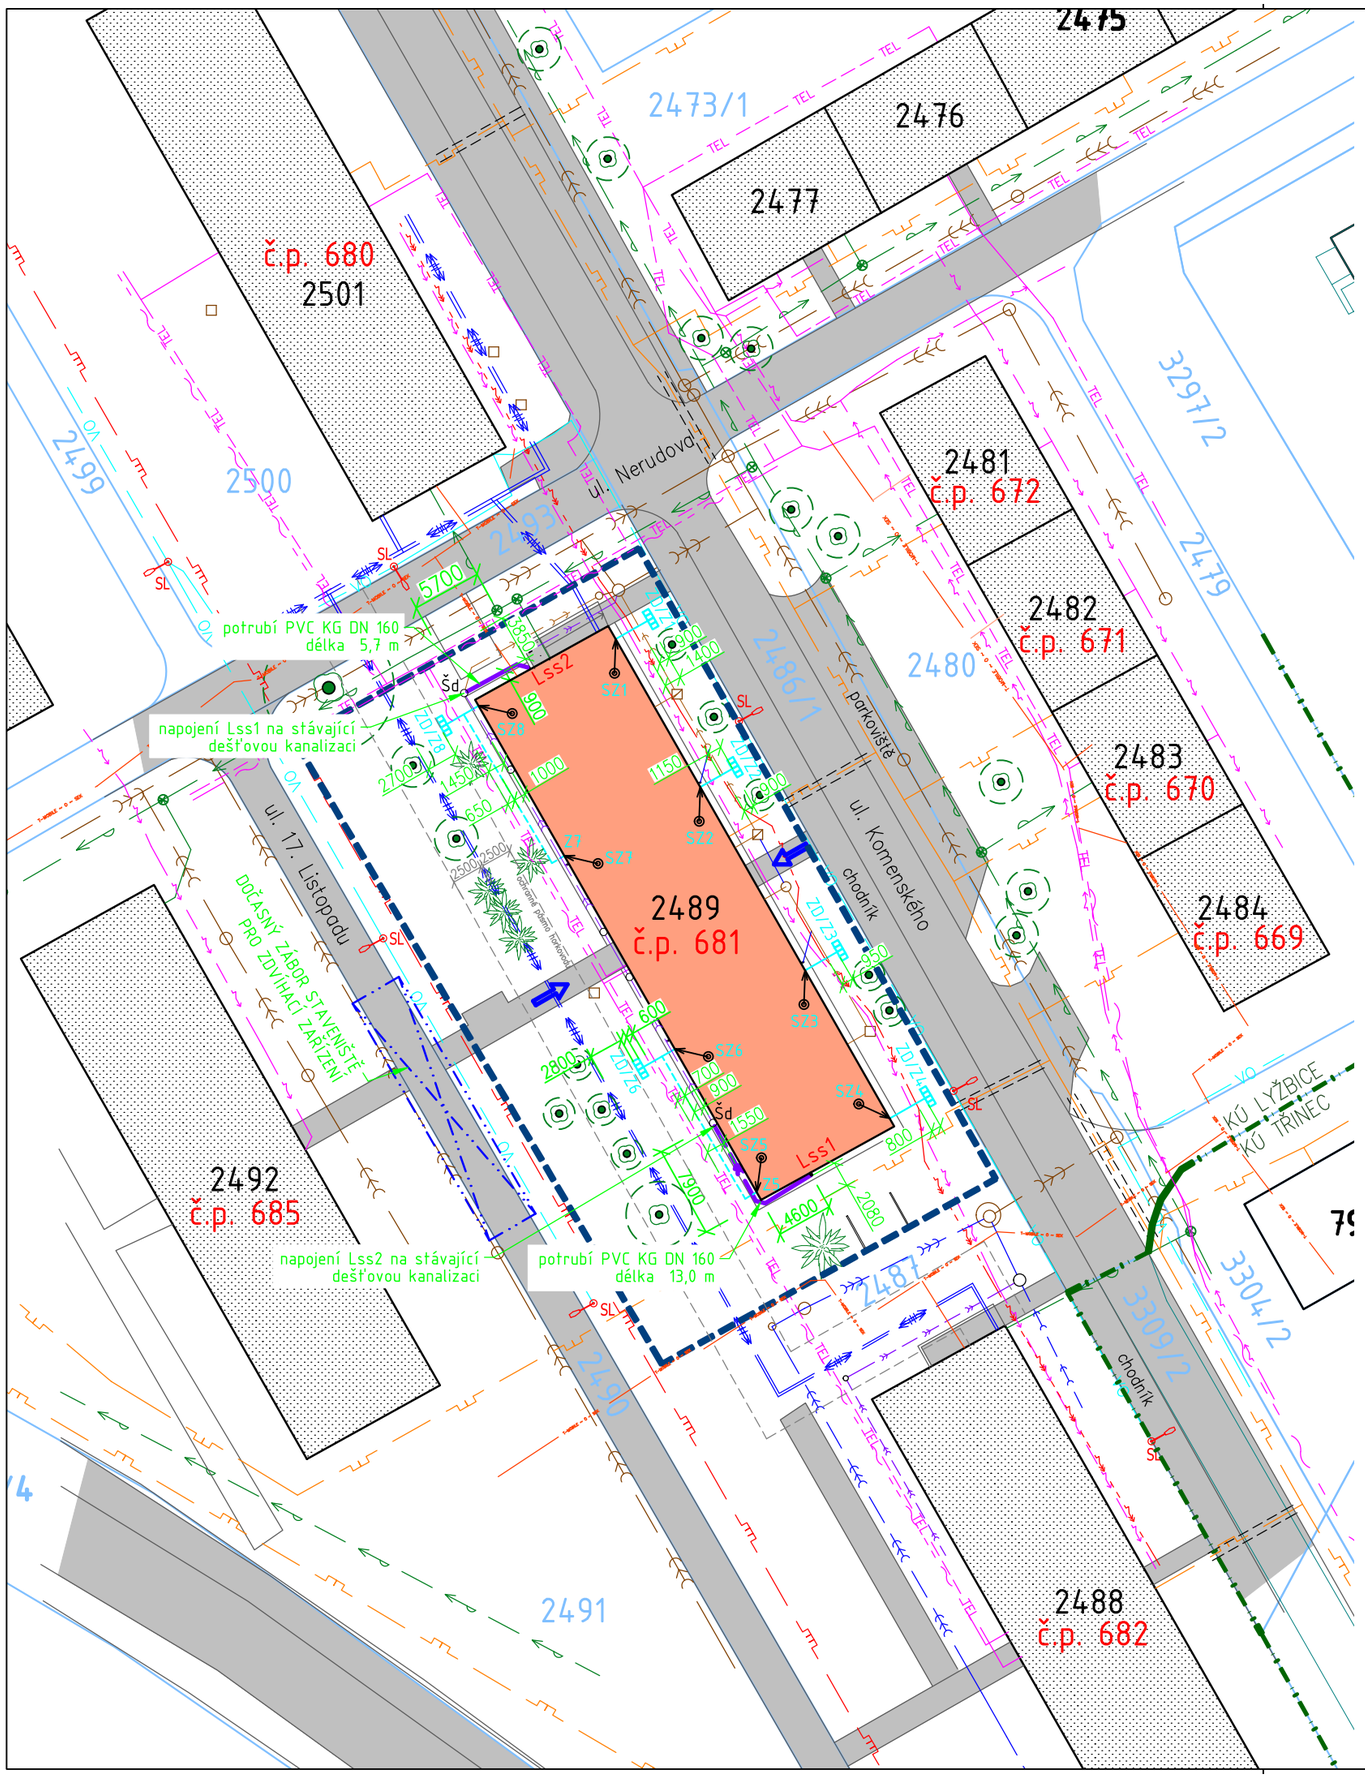

LEGENDA:

- BYTOVÝ DŮM č.p. 681
- STÁVAJÍCÍ OKOLNÍ OBJEKTY
- STÁVAJÍCÍ MÍSTNÍ KOMUNIKACE
- 0 4072 SA — KATASTRÁLNÍ MAPA
- OBVOD ÚZEMÍ DOTČENÉHO STAVBOU
- HRANICE KATASTRÁLNÍHO ÚZEMÍ
- VJEZD, VÝJEZD, VSTUP NA STAVENIŠTĚ

SÍTĚ TECHNICKÉ INFRASTRUKTURY:

- VODOVOD – SmVaK Ostrava a.s.
- PLYNOVOD STL – GasNet s.r.o.
- PLYNOVOD NTL – GasNet s.r.o.
- KANALIZACE JEDNOTNÁ – SmVaK Ostrava a.s.
- PODZEMNÍ EL. VEDENÍ NN – ČEZ Distribuce a.s.
- PODZEMNÍ EL. VEDENÍ VN – ČEZ Distribuce a.s.
- VO — VEŘEJNÉ OSVĚTLENÍ PODZEMNÍ – ELTODO, a.s.
- TEL — KOMUNIKAČNÍ VEDENÍ PODZEMNÍ – CETIN a.s.
- PODZEM. OPTICKÉ VEDENÍ SEK – T-mobile a.s.
- HORKOVOD PODZEMNÍ – Energetika Třinec, a.s.
- SLABOPROUD. VEDENÍ PODZEMNÍ – NejTV a.s.
- SPLAŠKOVÁ KANALIZACE
- DEŠŤOVÁ KANALIZACE
- JEDNOTNÁ KANALIZACE
- NOVÁ DEŠŤOVÁ KANALIZACE – 18,7 m´

SZ	SVORKA ZKUŠEBNÍ
ZD	ZEMNIČ ZAKONČENÝ ZEMNÍCÍ DESKOU
Zč.1-4	ZEMNIČ ZAKONČENÝ ZEMNÍCÍ DESKOU
Zč.5-8	SVODY SPOJENÉ PÁSKEM SE ZAKONČENÍM ZEMNÍCÍ DESKOU

POZNÁMKA:

PŘED ZAPOČETÍM ZEMNÍCH PRACÍ NUTNO VYTÝČIT A ZABEZPEČIT PŘED POŠKOZENÍM VEŠKERÉ ZEMNÍ SÍTĚ. PŘI SOUBĚHU A KŘÍŽENÍ ZEMNÍCH VEDENÍ S OSTATNÍMI SÍTĚMI TZB V ZEMI NUTNO DODRŽET MINIMÁLNÍ ODSTUPOVÉ VZDÁLENOSTI DLE ČSN 736005 ed.4 A ČSN 33 2000-5-52 ed.2

±0,000 = 315,20 m n.m. – podlaha 1. NP

SIT

Investor :	STATUTÁRNÍ MĚSTO TŘINEC JABLUNKOVSKÁ 160, 739 61 TŘINEC
Místo stavby :	OBEC TŘINEC, K.Ú. TŘINEC, UL. KOMENSKÉHO PARC.Č. 2489, 2487
Název stavby :	REKONSTRUKCE STŘECHY BYTOVÉHO DOMU Č.P. 681
Výkres :	SITUACE STAVBY

Projekční kancelář
LAY-OUT
nám. Svobody 527, 739 61 Třinec
mobil:+420 776 213 159 / cieslar@lay-out.cz

Datum vypracování :	02/2024
Stupeň dokumentace :	DUS
Číslo zakázky :	L2024-03
Měřítko :	1:500
Číslo výkresu :	D.02