
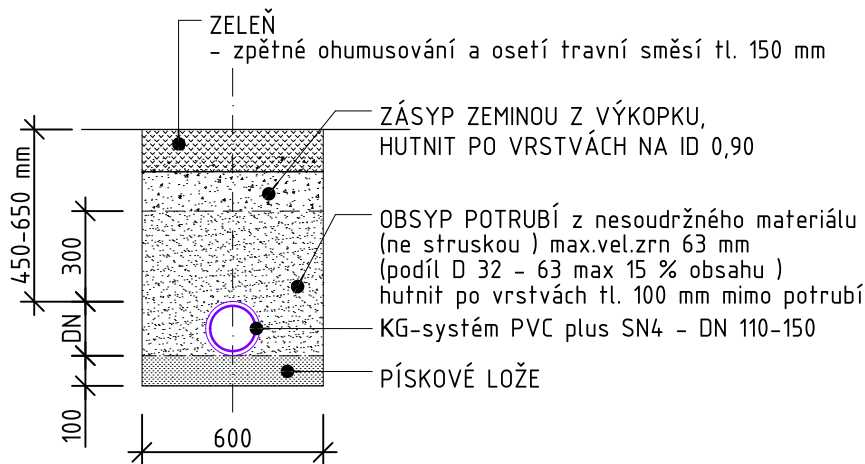


ULOŽENÍ POTRUBÍ KANALIZACE

KG-systém (PVC) plus SN4 - DN 160

PODĚL STĚNY

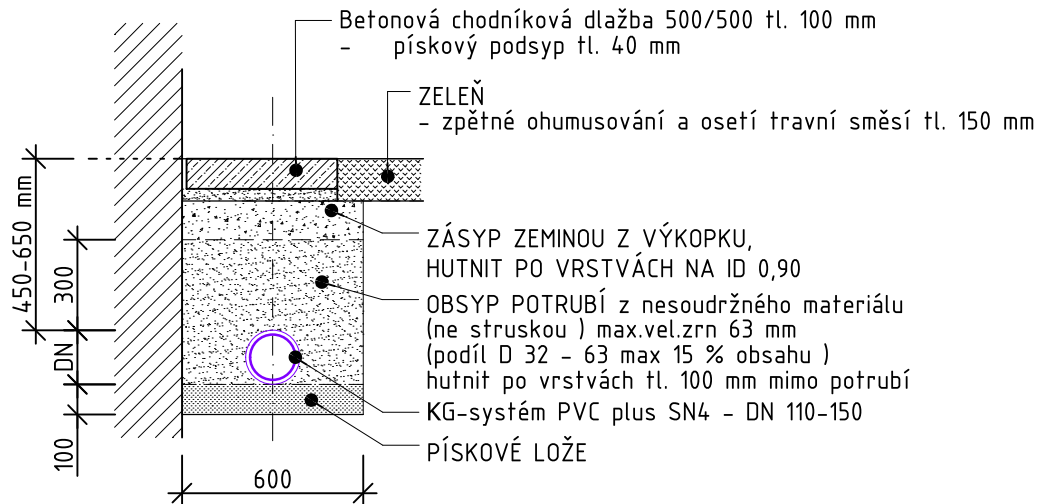

$\pm 0,000 = 320,20$ m n.m. - podlaha 1. NP

Investor :	STATUTÁRNÍ MĚSTO TŘINEC JABLUNKOVSKÁ 160, 739 61 TŘINEC	Projekční kancelář LAY-OUT nám. Svobody 527, 739 61 Třinec mobil: +420 776 213 159 / cieslar@lay-out.cz	
Místo stavby :	OBEC TŘINEC, K.Ú. TŘINEC, UL. KOMENSKÉHO PARC.Č. 2489, 2487	Datum vypracování : 02/2024	
Název stavby :	REKONSTRUKCE STŘECHY BYTOVÉHO DOMU Č.P. 681	Stupeň dokumentace : DUS	Číslo zakázky : L2024-03
Výkres :	DEŠŤOVÁ KANALIZACE - ULOŽENÍ POTRUBÍ	Měřítko : 1:100	Číslo výkresu : D.05