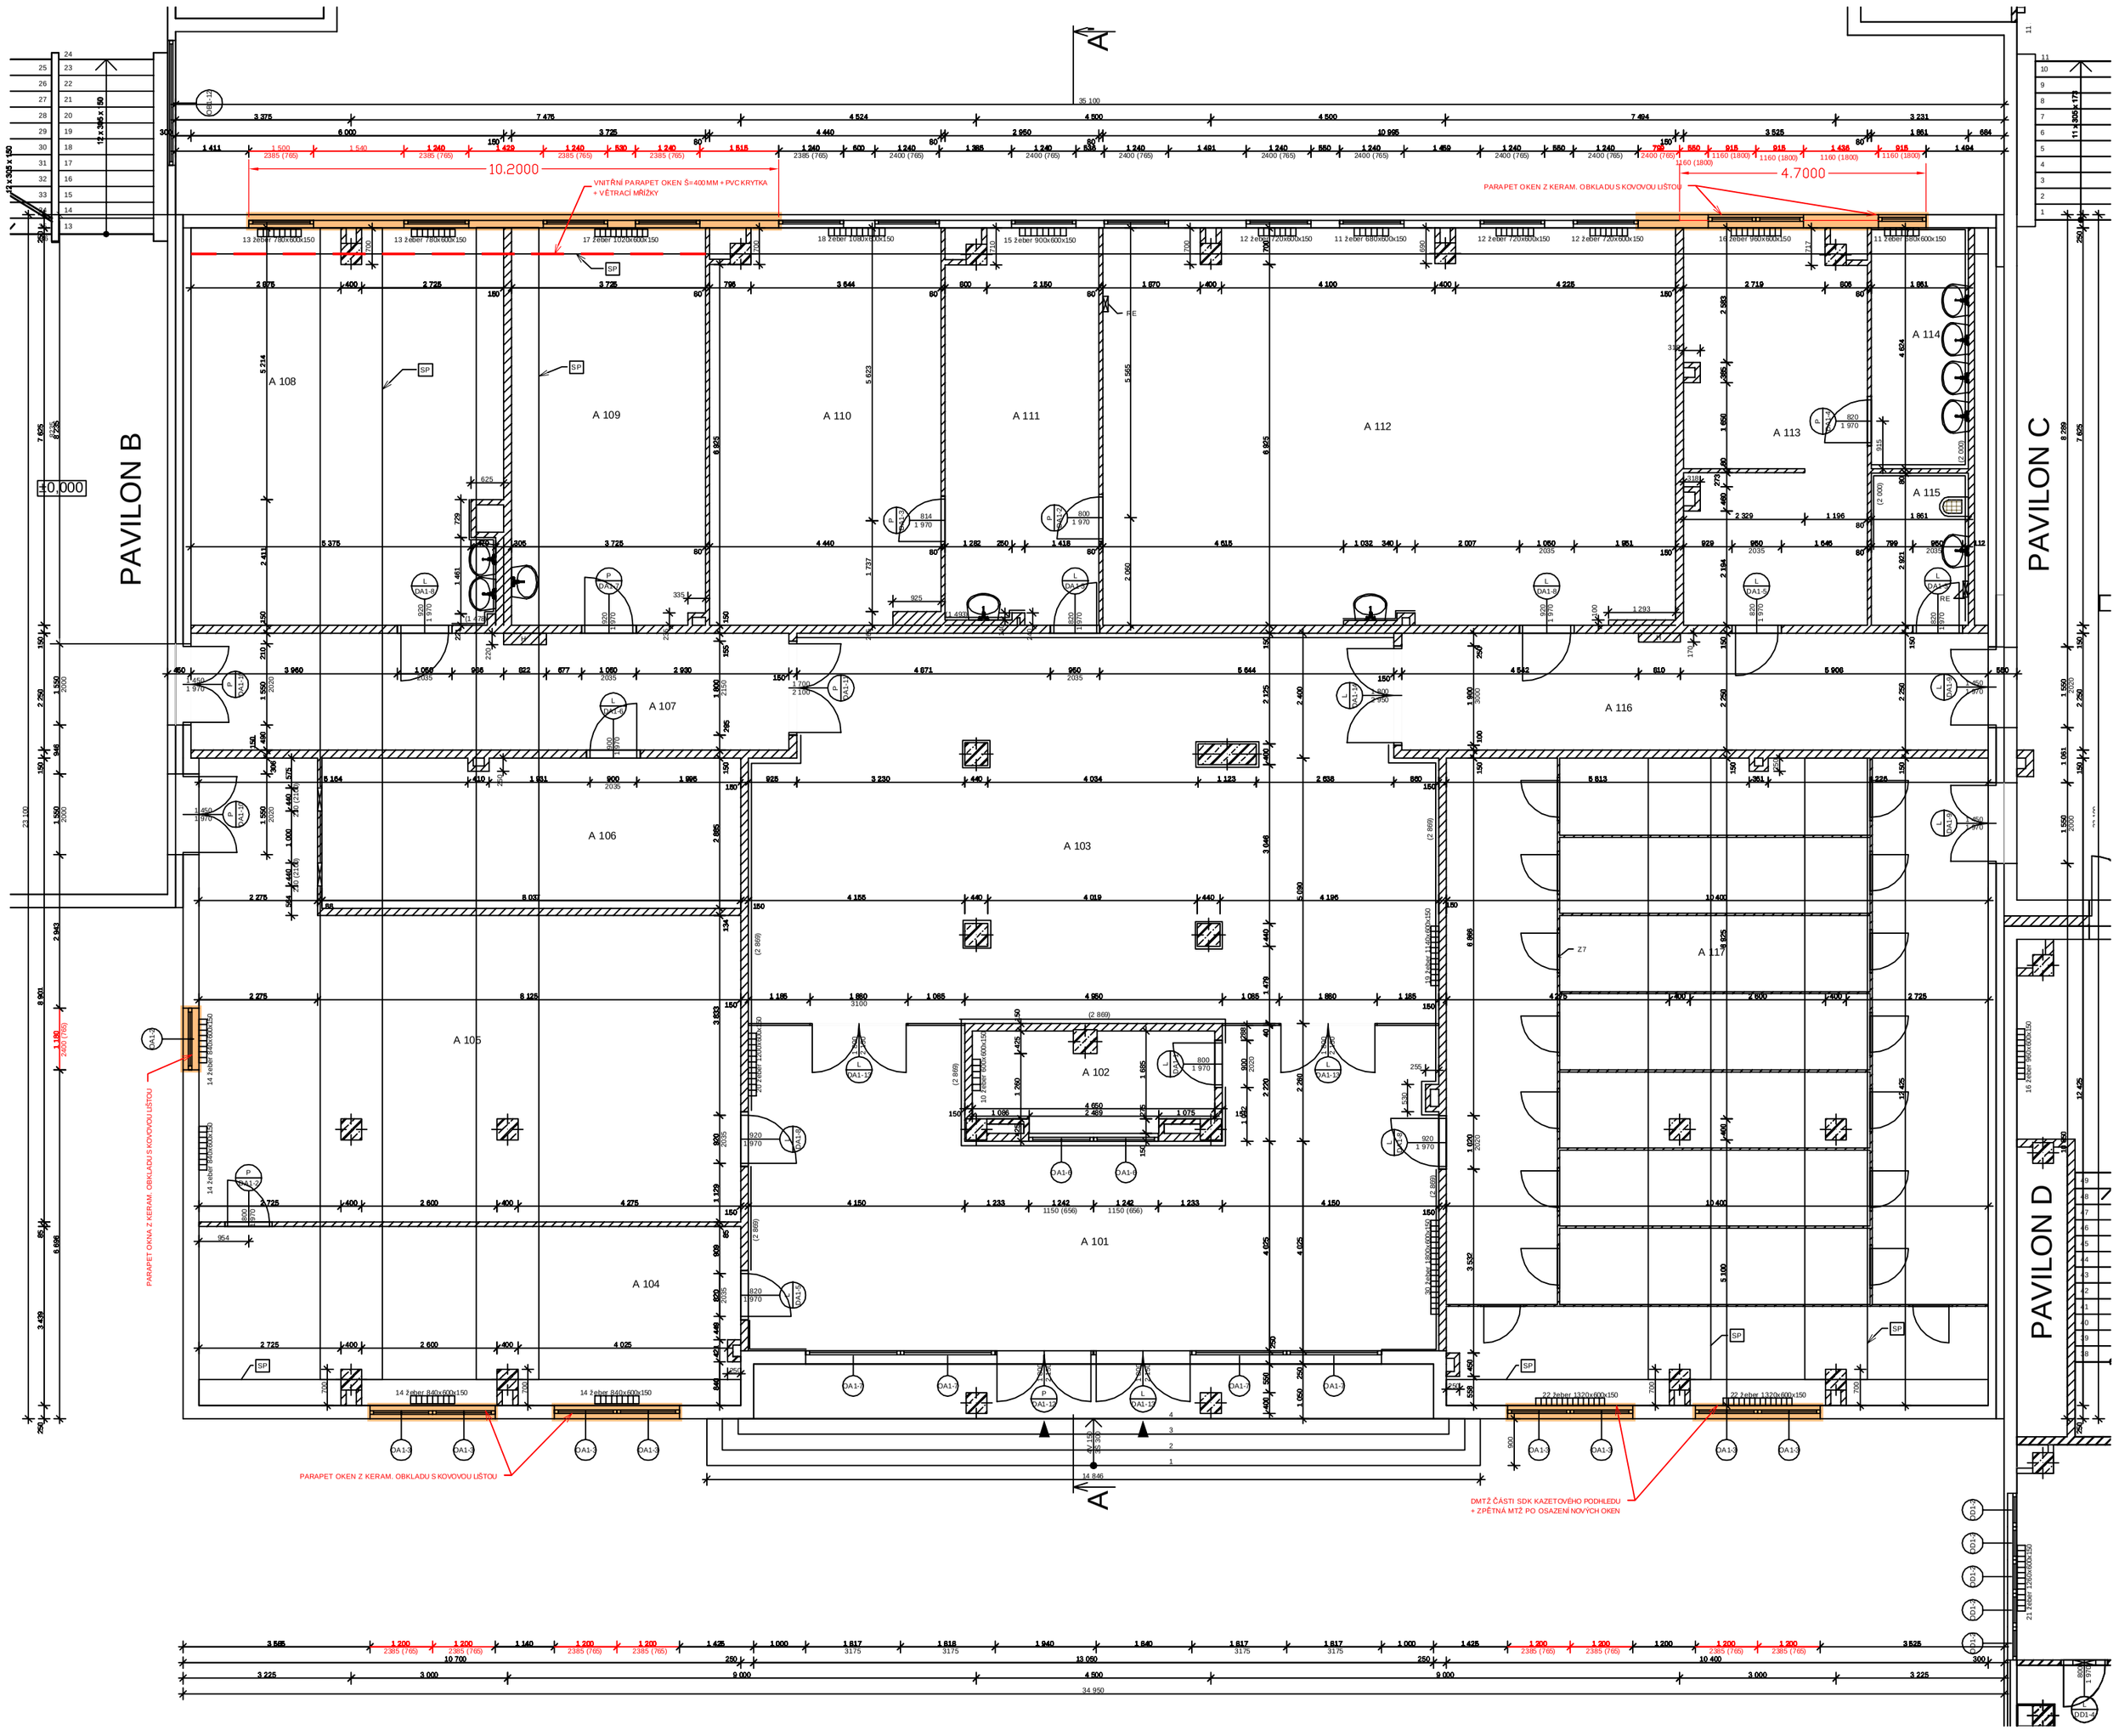

TABULKA MÍSTNOSTÍ - BLOK A 1.NP

OZN.	ÚČEL MÍSTNOSTI	PLOCHA (m2)	PODLAHOVÁ KRYTINA	POZNÁMKA	KATEGORI ZÓNY	VÝŠKA
A 101	ZÁDVEŘÍ	71,62	KERAM. DLAŽBA	KERAM. OBKLAD 2869	KOMUNIKAČNÍ PLOCHY	2 869
A 102	VRÁTNICE	8,33	PVC	---	ADMINISTRATIVA	3 300
A 103	AULA	93,93	KERAM. DLAŽBA	KERAM. OBKLAD 2869	KOMUNIKAČNÍ PLOCHY	2 869
A 104	KNIHOVNA	35,10	KERAM. DLAŽBA	---	UČEBNY	3 423
A 105	ŠATNA	67,72	KERAM. DLAŽBA	---	HYGIENICKÉ ZÁZEMÍ	3 300
A 106	ŠATNA	23,08	KERAM. DLAŽBA	---	HYGIENICKÉ ZÁZEMÍ	3 413
A 107	CHODBA	25,64	PVC	---	KOMUNIKAČNÍ PLOCHY	2 740
A 108	KERAMICKÁ DÍLNA	44,72	PVC	KERAM. OBKLAD 1478	UČEBNY	3 360
A 109	SKLAD	28,32	PVC	---	OSTATNÍ	3 300
A 110	SKLAD	33,05	PVC	---	OSTATNÍ	3 300
A 111	SKLAD	21,74	KERAM. DLAŽBA	KERAM. OBKLAD 1493	OSTATNÍ	3 300
A 112	DÍLNA	82,98	KERAM. DLAŽBA	KERAM. OBKLAD 1509	UČEBNY	3 300
A 113	SKLAD	25,85	KERAM. DLAŽBA	---	OSTATNÍ	3 300
A 114	ÚKLIDOVÁ MÍSTNOST - SKLAD	8,61	KERAM. DLAŽBA	KERAM. OBKLAD 2000	OSTATNÍ	3 300
A 115	ÚKLIDOVÁ MÍSTNOST	5,44	KERAM. DLAŽBA	KERAM. OBKLAD 2000	OSTATNÍ	3 300
A 116	CHODBA	25,20	KERAM. DLAŽBA	---	KOMUNIKAČNÍ PLOCHY	2 740
A 117	ŠATNY	128,14	KERAM. DLAŽBA	---	HYGIENICKÉ ZÁZEMÍ	3 300

LEGENDA:

VÝPLNĚ OTVORŮ URČENÉ K VÝMĚNĚ

LEGENDA MATERIÁLU:

- STÁVAJÍCÍ ŽELEZOBETONOVÉ OBVODOVÉ ZDI
- VNITŘNÍ ZDIVO
- ŽELEZOBETON

NÁZEV STAVBY:	Pasport objektu – ZŠ a MŠ, Třinec, Kaštanová 412, příspěvková organizace	DATUM:	10/2016
INVESTOR:	Město Třinec, Jablunkovská 160, 739 61 Třinec	FORMÁT:	594x420
OBEC:	Třinec K.Ú.: Dolní Lišná 771091		
HL. PROJEKTANT:	Ing. arch. Marek Pyszko	ZAKÁZKA Č.	2016_029_s
KRESLIL:	Bc. Jiří Lepík	AUTORIZACE:	
KONTROLOVAL:	Ing. arch. Marek Pyszko		
STUPEŇ:	Pasport objektu	MĚŘÍTKO:	1:100
NÁZEV VÝKRESU:	BLOK A 1.NP	VÝKRES Č.:	02

nodum ateliér – no,s.r.o.
Nádražní 49, 739 91 Jablunkov
tel. 29462525 | www.nodum.cz