


STÁVAJÍCÍ ROZVOD POŽÁRNÍ VODY Z POŽNÍKOCÉLOVÉHO
POTRUBÍ BUDE DEMONTOVÁN VČERNĚ UZÁVRACÍ ARMATURY.

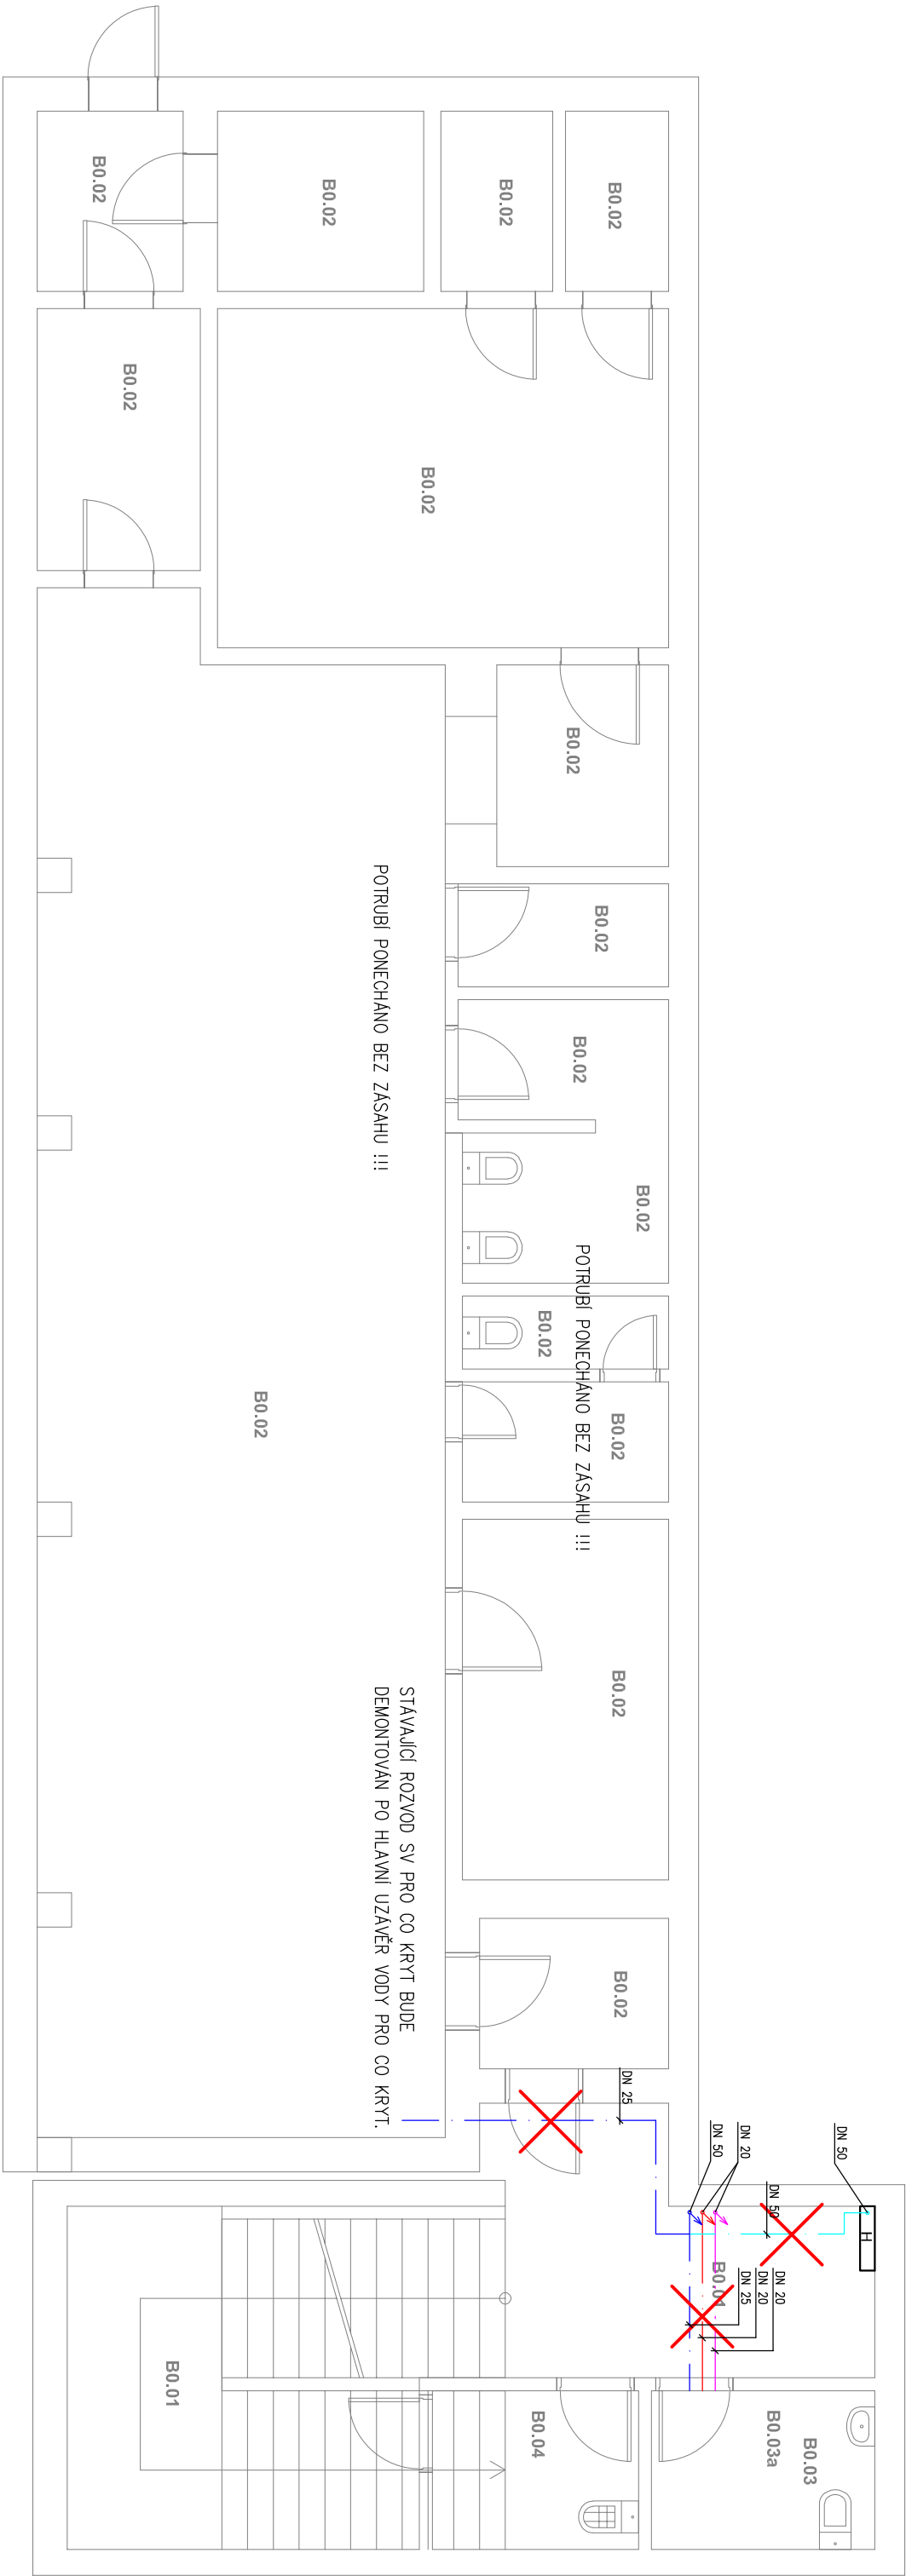


STÁVAJÍCÍ MÍSTNOST WC PRO ZIP JIŽ PO KOMPLETELNÍ
REKONSTRUKCI, NAVRŽENA VÝMĚNA POTRUBÍ POUZE
PO VNITŘNÍ STĚNĚ, ZBYVÁJÍCÍ ČÁST POTRUBÍ JE
ZAKRYTA SDK PODHLEDEM A NENÍ MOŽNOST OVEŘIT
STAV POTRUBÍ. SOUSEDNÍ MÍSTNOST VÝEVKY JE SE
STÁVAJÍCÍ STAROU NÁSTĚNNOU BATERIÍ. V PROJEKTU
NENÍ POČÍTÁNO SE ZASAHEM DO TOHOTO PROSTORU.

LEGENDA MÍSTNOSTÍ :

Č.M.	NÁZEV MÍSTNOSTI	PODLAHOVÁ PLOCHA (m²)	PODLAHA	POZNÁMKA
B0.01	SCHODISŤOVÝ PROSTOR	2,96	CEMENTOVÝ POTER	-
B0.02	KRYTÍ CO	1,98	CEMENTOVÝ POTER	S.V. 2,800 M
B0.03	WC	1,8	KERAMICKÁ DLÁŽBA	S.V. 2,800 M
B0.03a	WC PŘEŠNĚ	2,8	KERAMICKÁ DLÁŽBA	S.V. 2,800 M
B0.04	KONKOR	4,4	CEMENTOVÝ POTER	S.V. 2,800 M

LEGENDA

- Stávající potrubí studené vody - pozink / PPR
- Stávající potrubí teplé vody - pozink / PPR
- Stávající potrubí cirkulace teplé vody - pozink / PPR
- Stávající potrubí požární vody - pozink
- Stávající splaškové kanalizační potrubí - novodur / litina

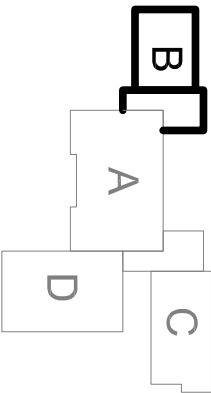

Projektant	Kontroloval	Zodp. projektant	MP Pro s.r.o. U Ládky 1468/5a, Havířov-Prostřední Soudě mpo@mpo.cz, m +420 739 693 003
Michal Pavlek	Michal Pavlek	Ing. Michal Klimeš	
Investor	Základní škola a mateřská škola, Kaštanová 412, Trinec		
Místo stavby	Kaštanová č.p. 412, Trinec 739 61		
Akte	ZŠ Kaštanová č.p. 412 rekonstrukce stávajících rozvodů vody		
Část	D.1.4.1 – Zařízení zdravotně technických instalací		
Obsah výkresu	Objekt – B – půdorys 1.PP – demontáže		
	Číslo paré	Č. výkresu	
		D.1.4.1.b-107	