

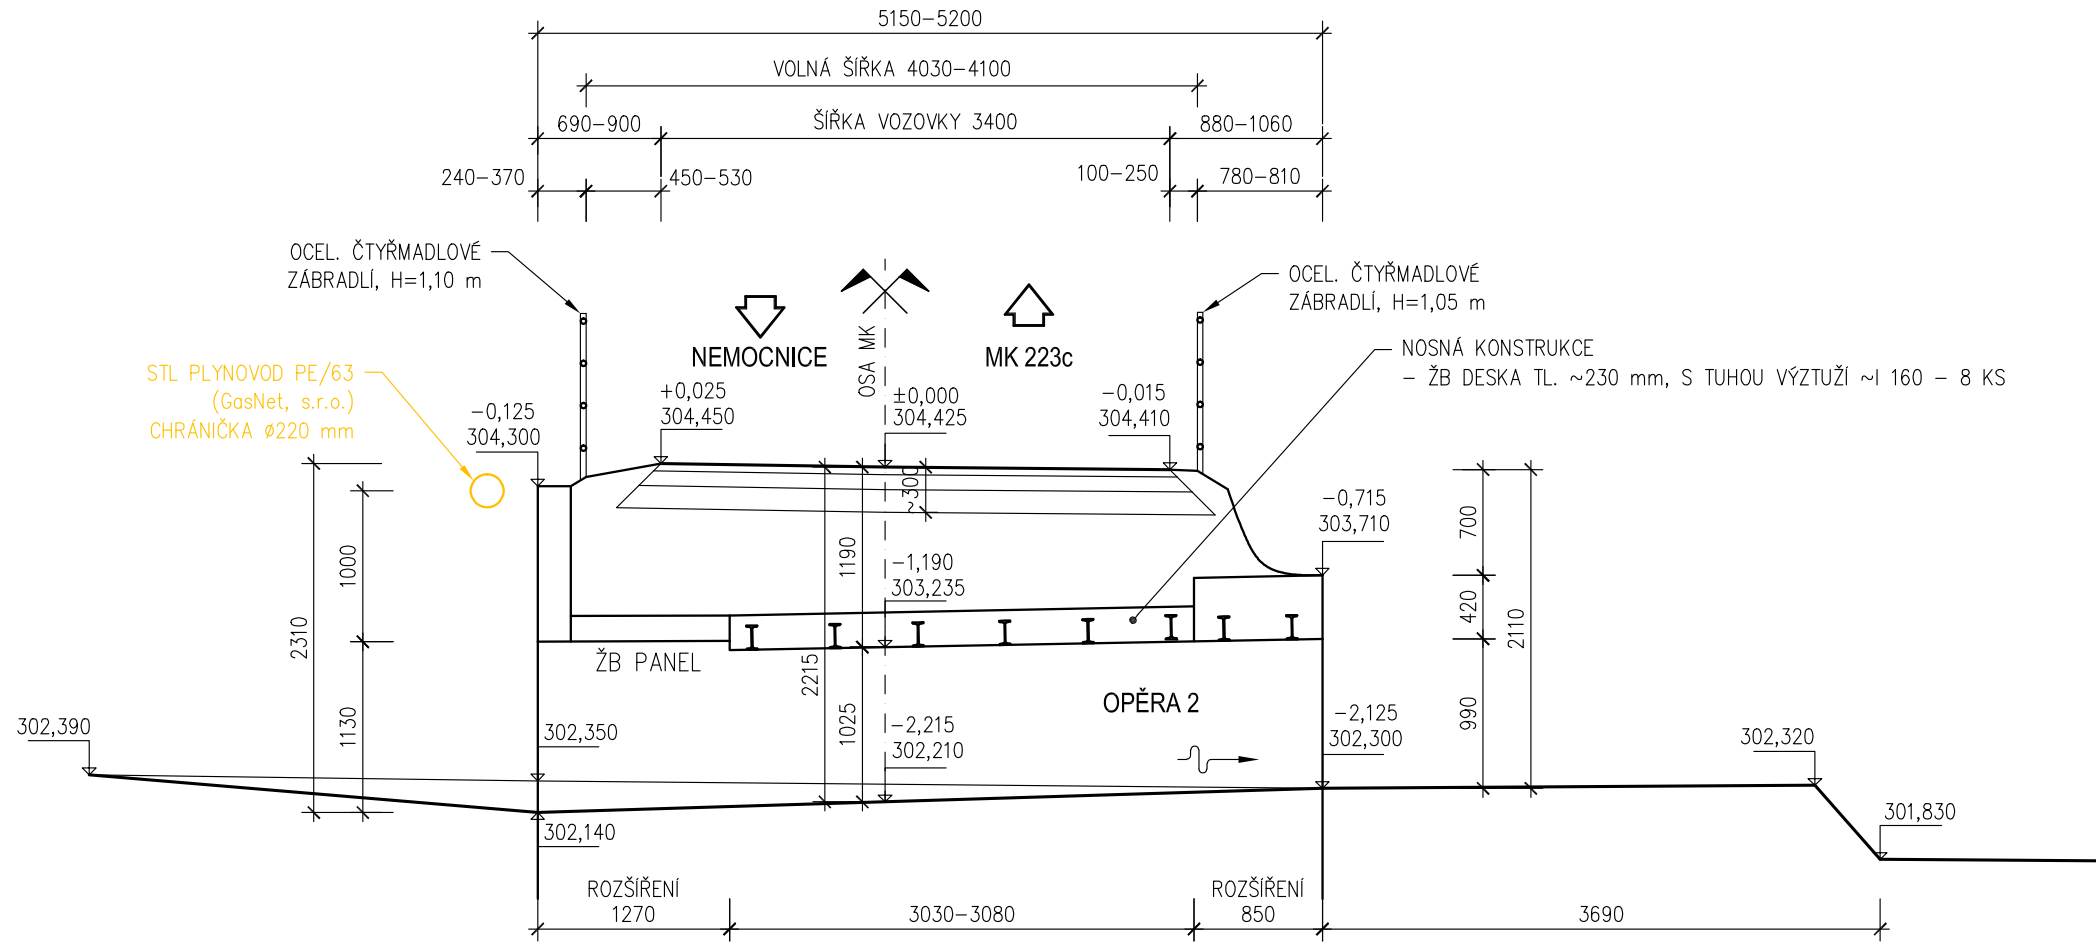



PODÉLNÝ ŘEZ PROPUSTKEM
M 1:50

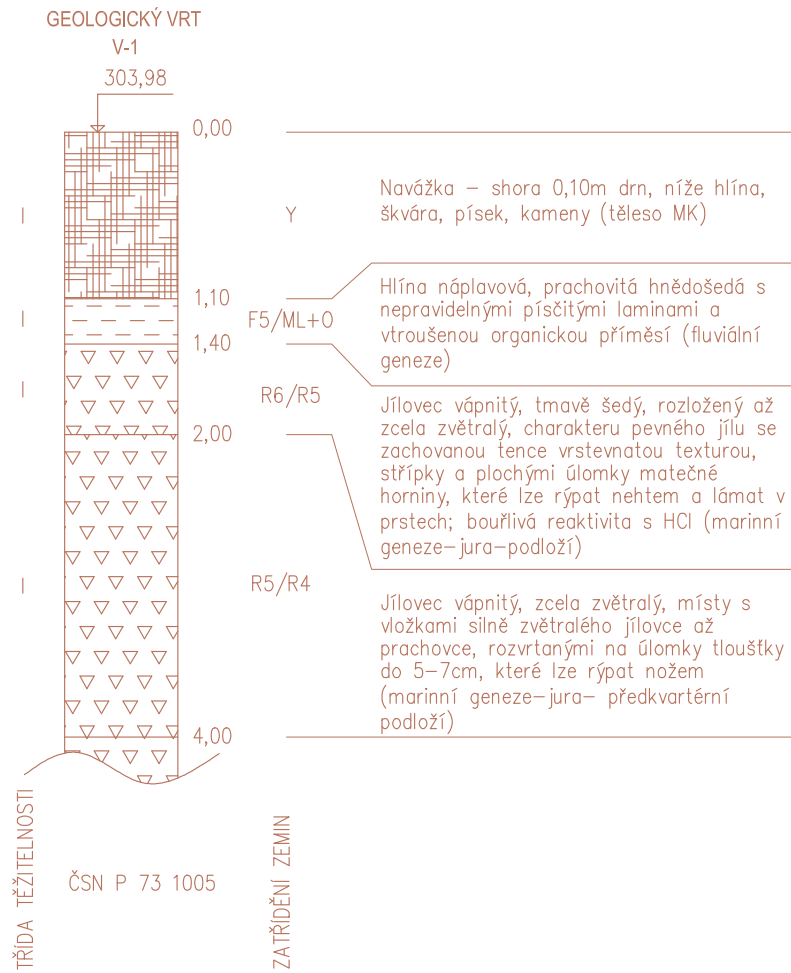

PŘÍČNÝ ŘEZ PROPUSTKEM
M 1:50

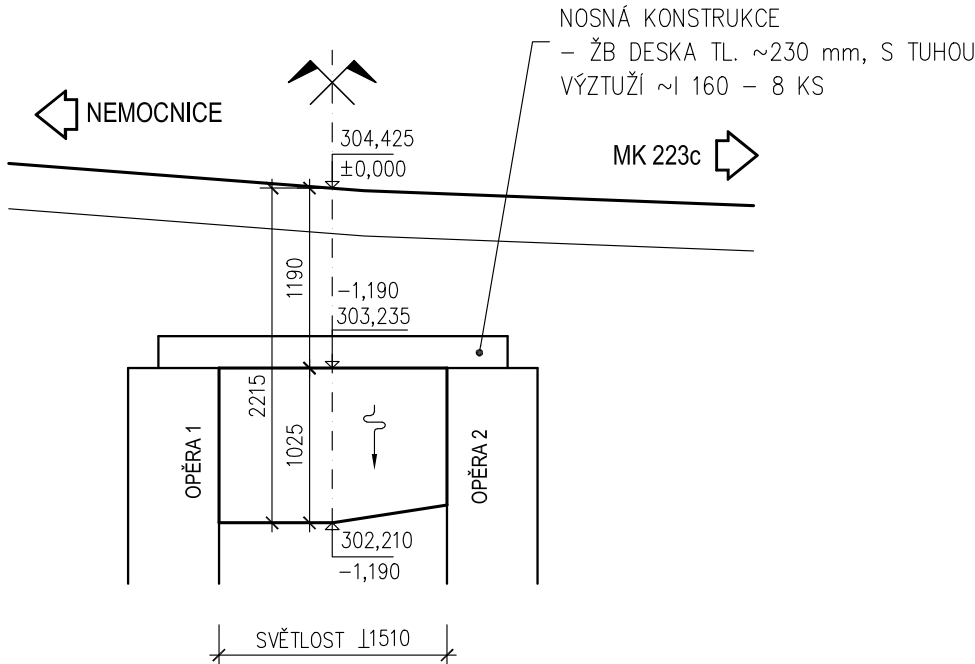

PŮDORYS PROPUSTKU
M 1:100

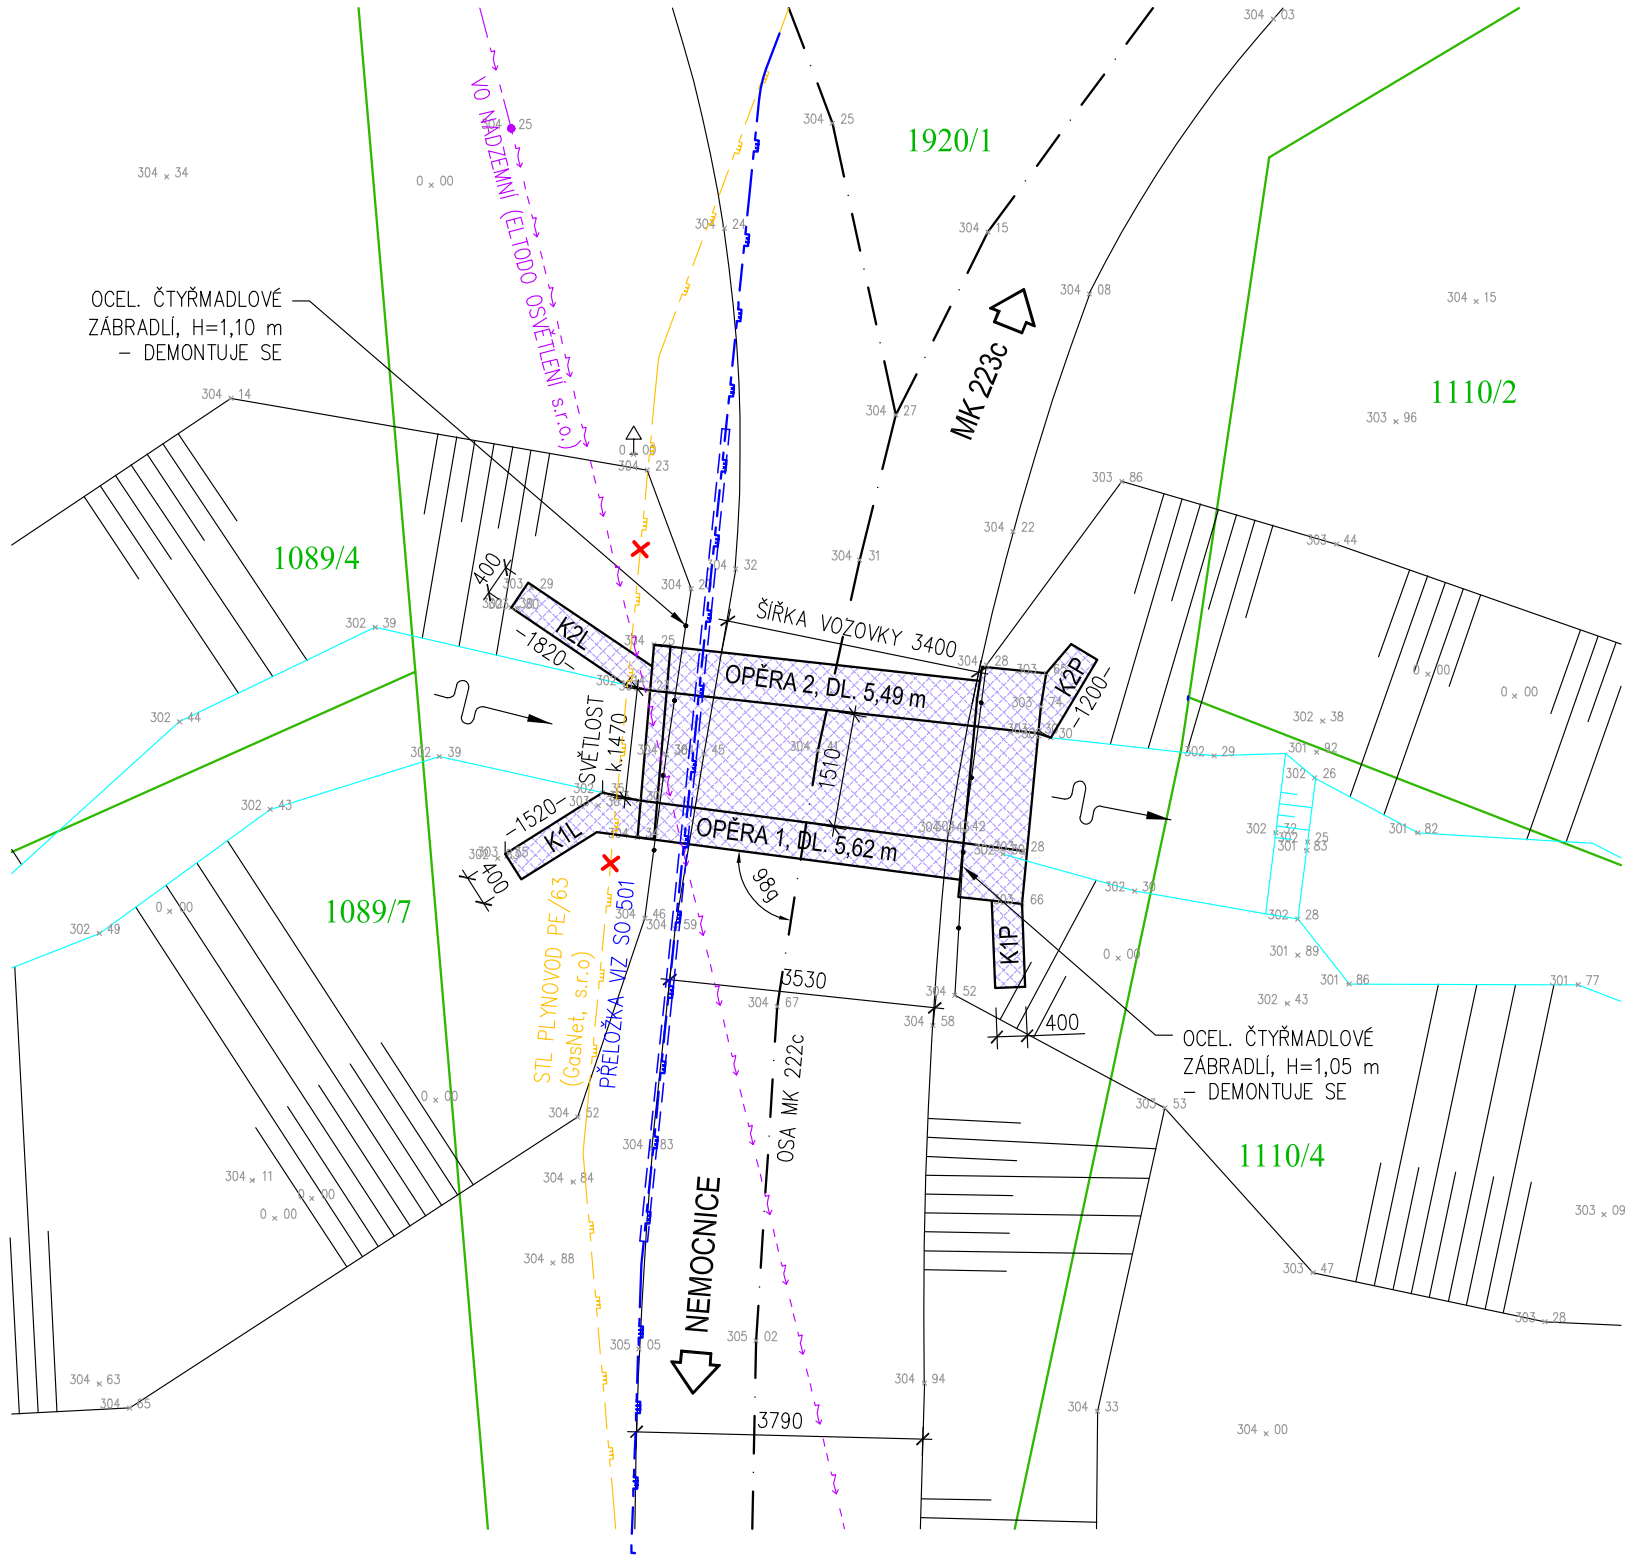

LEGENDA:


- PONECHANÉ / KÁCENÉ KEŘE A STROMY
- STÁVAJÍCÍ KONSTRUKCE
- BOURANÉ KONSTRUKCE
- 1920/1 KATASTRÁLNÍ MAPA

LEGENDA INŽENÝRSKÝCH SÍTÍ:

- STÁVAJÍCÍ
 - KANALIZACE (SmVaK, a.s.)
 - NADZEMNÍ VEDENÍ VO (ELTODO OSVĚTLENÍ, s.r.o.)
 - STL PLYNOVOD (Gasnet, s.r.o.)
- NOVÉ
 - STL PLYNOVOD (Gasnet, s.r.o.) - PŘELOŽKA SO 501


POZNÁMKA

- PŘED ZAHÁJENÍM BOURACÍCH PRACÍ BUDOU VYTÝČENY HRANICE POZEMKŮ A TRASY STÁVAJÍCÍCH INŽENÝRSKÝCH SÍTÍ
- BUDE PROVIZORNĚ VYVĚŠEN STÁVAJÍCÍ STL PLYNOVOD
- PŘELOŽKA PLYNOVODU JE ŘEŠENA V SO 501
- STÁVAJÍCÍ PROPUSTEK BUDE ODSTRANĚN V PLNÉM ROZSAHU
- BUDOU PROVEDENY NEZBYTNÉ VÝKOPY PRO ODSTRANĚNÍ PROPUSTKU - VIZ SO 201

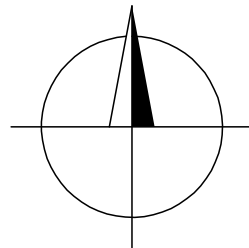

D.1.2
SO 001
PDPS

D.1 Stavební část
D.1.2 Mostní objekty a zdi

VEDOUCÍ PROJEKTANT		ING. LENKA ONDŘÁČKOVÁ		<i>Lenka Ondráčková</i>		<div>ZHOTOVITEL:</div> <div><div>ONDŘÁČKOVÁ projekční kancelář</div></div> <div>TYRŠOVA 97, LHOTA, 747 92 HÁJ VE SLEZSKU IČO: 609 52 458</div>			
ZODPOVĚDNÝ PROJEKTANT		ING. LENKA ONDŘÁČKOVÁ		<i>Lenka Ondráčková</i>					
VYPRACOVAL		ING. LENKA ONDŘÁČKOVÁ		<i>Lenka Ondráčková</i>					
TECHNICKÁ KONTROLA		ING. KAREL KUBZA							
OBJEDNATEL: STATUTÁRNÍ MĚSTO TŘINEC, JABLUNKOVSKÁ 160, 739 61 TŘINEC									
KRAJ: MORAVSKOSLEZSKÝ		OKRES: FRÝDEK-MÍSTEK		OBEC: TŘINEC					
AKCE:						DATUM		02/2024	
Propustek ev. č. II-13, MK č. 222c, Třinec - Kanská - rekonstrukce						MĚŘITKO		1:50, 1:100	
						STUPEŇ		PDPS	
OBJEKT: SO 001 Demolice propustku						ČÍSLO ZAKÁZKY		23-13	
						ČÍSLO PŘÍLOHY		PARÉ	
PŘÍLOHA:						02			
PROPUSTEK - STÁVAJÍCÍ STAV A BOURACÍ PRÁCE									