

Severomoravské vodovody
a kanalizace Ostrava a.s.
se sídlem 28. října 1235/169,
Mariánské Hory, 709 00 Ostrava

Statutární město Třinec
Jablunkovská 160
73961 Třinec

Značka: 9773/V006002/2024/JA
ID stavby: 372460

Ostrava, dne: 14.3.2024

Věc: **Propustek ev.č. II-13 na MK č. 222c, Třinec-Konská - přeložka plynu, parc.č. 1920/1, k.ú. Konská**
Stanovisko k ohlášení stavby, resp. pro stavební povolení

Stanovisko pro územní a stavební řízení pro stavbu „Propustek ev.č. II-13 na MK č. 222c“ jsme vydali dne 29.11.2023 pod zn.: 9773/V027230/2023/JA. V tomto stanovisku bylo požadováno předložené projektové dokumentace SO 501 – Přeložka plynovodu.

Popis stavby:

Předložená projektová dokumentace řeší stavební objekt SO 501 – Přeložka plynovodu, která bude realizována v rámci stavby „Propustek ev. č. II-13 na MK č. 222c, Třinec – Konská“. Přeložka je navržena z důvodu rekonstrukce propustku. Stávající STL plynovod PE dn 63 kříží stávající vodoteč nadzemním přechodem v ocelové chráničce. Stávající přechod přes vodoteč je umístěn před propustkem ve směru toku. Trasa stávající plynovodu je vedena souběžně s místní komunikací. Přeložka plynovodu je navržena do krajnice místní komunikace. Křížení vodního toku je navrženo pod dnem vodního toku v ochranné trubce. Přeložka plynovodu je navržena v dimenzi dn 63x5,8 z materiálu PE 100 RC SDR 11 v celkové délce 22,91 m.

Stanovisko k umístění:

Realizaci výše uvedené stavby na pozemcích dle předložené koordinační situace a vč. parcel označených jako zájmové území stavby v mapových podkladech SmVaK Ostrava a.s., k.ú. Konská **nedojde ke střetu** s vodohospodářským zařízením v majetku, provozování SmVaK Ostrava a.s.

Upozorňujeme, že v těsné blízkosti zájmového území stavby se nachází **jednotná kanalizace DN 300 PVC** v provozování SmVaK Ostrava a.s. – viz orientační zákres v mapové příloze (dále jen „v provozování SmVaK Ostrava a.s.“). Požadujeme respektovat toto zařízení – viz Podmínky týkající se realizace stavby.

Zákres dotčených zařízení v provozování SmVaK Ostrava a.s. je pouze orientační, proto je povinností investora – stavebníka před zahájením prací požádat o vytyčení zařízení v provozování SmVaK Ostrava a.s.

Vytyčení provede na základě objednávky – středisko kanalizačních sítí Český Těšín tel. č.: 558 737 077. V případě nesplnění této povinnosti je investor – stavebník povinen nahradit vlastníkově a provozovateli případnou škodu způsobenou na vodohospodářském zařízení v důsledku neprovedení vytyčení.

S výše uvedeným stavebním objektem SO 501 – Přeložka plynovodu (dle předložených podkladů) **souhlasíme** za níže uvedených podmínek.

V rámci realizace stavby „Propustek ev.č. II-13 na MK č. 222c“ je nutno respektovat podmínky uvedené ve stanovisku zn.: 9773/V027230/2023/JA.

Podmínky týkající se realizace stavby:

Při provádění prací, jimiž mohou být dotčena zařízení v provozování SmVaK Ostrava a.s., je stavebník povinen učinit veškerá opatření tak, aby nedošlo k poškození tohoto zařízení a splnit následující podmínky:

- Před zahájením zemních prací je stavebník – investor povinen zabezpečit vytyčení zařízení, s vytyčením prokazatelně seznámit pracovníky, kteří budou práce provádět (kontakty viz výše).

Značka: 9773/V006002/2024/JA

- Na základě vytyčení, v místech kolize se zařízením SmVaK Ostrava a.s., je investor – stavebník povinen respektovat ochranné pásmo kanalizačního potrubí.
- Ochranné pásmo kanalizačního potrubí je stanoveno § 23 zákona č. 274/2001 Sb. v platném znění o vodovodech a kanalizacích pro veřejnou potřebu a je vymezeno vodorovnou vzdáleností od vnějšího líce stěny potrubí na každou stranu
 - u vodovodních a kanalizačních řadů do průměru 500 mm včetně – **1,5 m.**
- Příp. zemní práce do vzdálenosti 1 m od okraje zařízení v provozování SmVaK Ostrava a.s. budou prováděny ručním výkopem se zvýšenou opatrností tak, aby nedošlo k poškození našich vedení a zařízení. V případě obnažení potrubí bude toto zabezpečeno před poškozením a bude přizván zástupce SmVaK Ostrava a.s. (kontakt viz výše) za účelem provedení kontroly obnaženého zařízení. Na místě bude se zástupcem SmVaK Ostrava a.s. dohodnut další postup. V případě zjištění porušení této podmínky, bude stavebník povinen na vyzvání SmVaK Ostrava a.s. opětovně provést obnažení dotčeného zařízení pro provedení dodatečné kontroly.
- Při úpravě povrchu terénu v ochranném pásmu bude zachováno alespoň minimální krytí kanalizačního potrubí v souladu s ČSN 73 6005 - se snižováním nebo zvyšováním vrstvy zeminy nesouhlasíme. Veškeré kanalizační poklopy požadujeme upravit do nivelety konečných úprav terénu.
- **Po dobu stavby budou přístupny kanalizační poklopy případně zařízení související s kanalizací pro veřejnou potřebu (kanalizační čerpací stanice, odlehčovací komory, čistírny odpadních vod a podobně). Po dobu výstavby musí být také umožněn bezplatný přístup a příjezd odpovídající techniky ke zmiňovanému zařízení.**
- **Po dobu výstavby musí být také umožněn bezplatný přístup a příjezd odpovídající techniky k výše uvedenému zařízení v provozování SmVaK Ostrava a.s.**
- V rozsahu ochranného pásma našich vedení nebudou zřizovány zařízení staveniště (stavební buňky apod.), skládky materiálu, zeminy apod. Dále nebudou v rozsahu ochranného pásma zařízení SmVaK Ostrava a.s. parkovány stavební stroje (bagry, nákladní vozidla, apod.).
- Před záhozem bude přizván oprávněný zástupce příslušného střediska (viz výše) ke kontrole příp. místa zásahu do ochranného pásma zařízení v provozování SmVaK Ostrava a.s. Tato kontrola bude zaznamenána ve stavebním deníku. Bez této kontroly nesouhlasíme se zahájením záhozu. Bez písemného dokladu o provedené kontrole zástupcem SmVaK Ostrava a.s. nesouhlasíme s udělením kolaudačního souhlasu, užívání stavby.
- Případné poškození zařízení v provozování SmVaK Ostrava a.s. bude neprodleně oznámeno na poruchovou linku SmVaK Ostrava a.s. s nepřetržitou službou (tel. 800292300).
- Pokud při dalších jednáních se SmVaK Ostrava a.s. bude investor zastupován třetí osobou, požadujeme, aby nedílnou součástí žádosti o stanovisko byla plná moc, příp. pověření k zastupování.

Platnost tohoto stanoviska je 1 rok.


**Severomoravské vodovody
a kanalizace Ostrava a.s.**

28. října 1235/169, Mariánské Hory,
709 00 Ostrava 39


Ing. Lumír Pavelek
vedoucí technického odboru

Přílohy:

- Orientační zakres zařízení v majetku a provozování SmVaK Ostrava a.s.

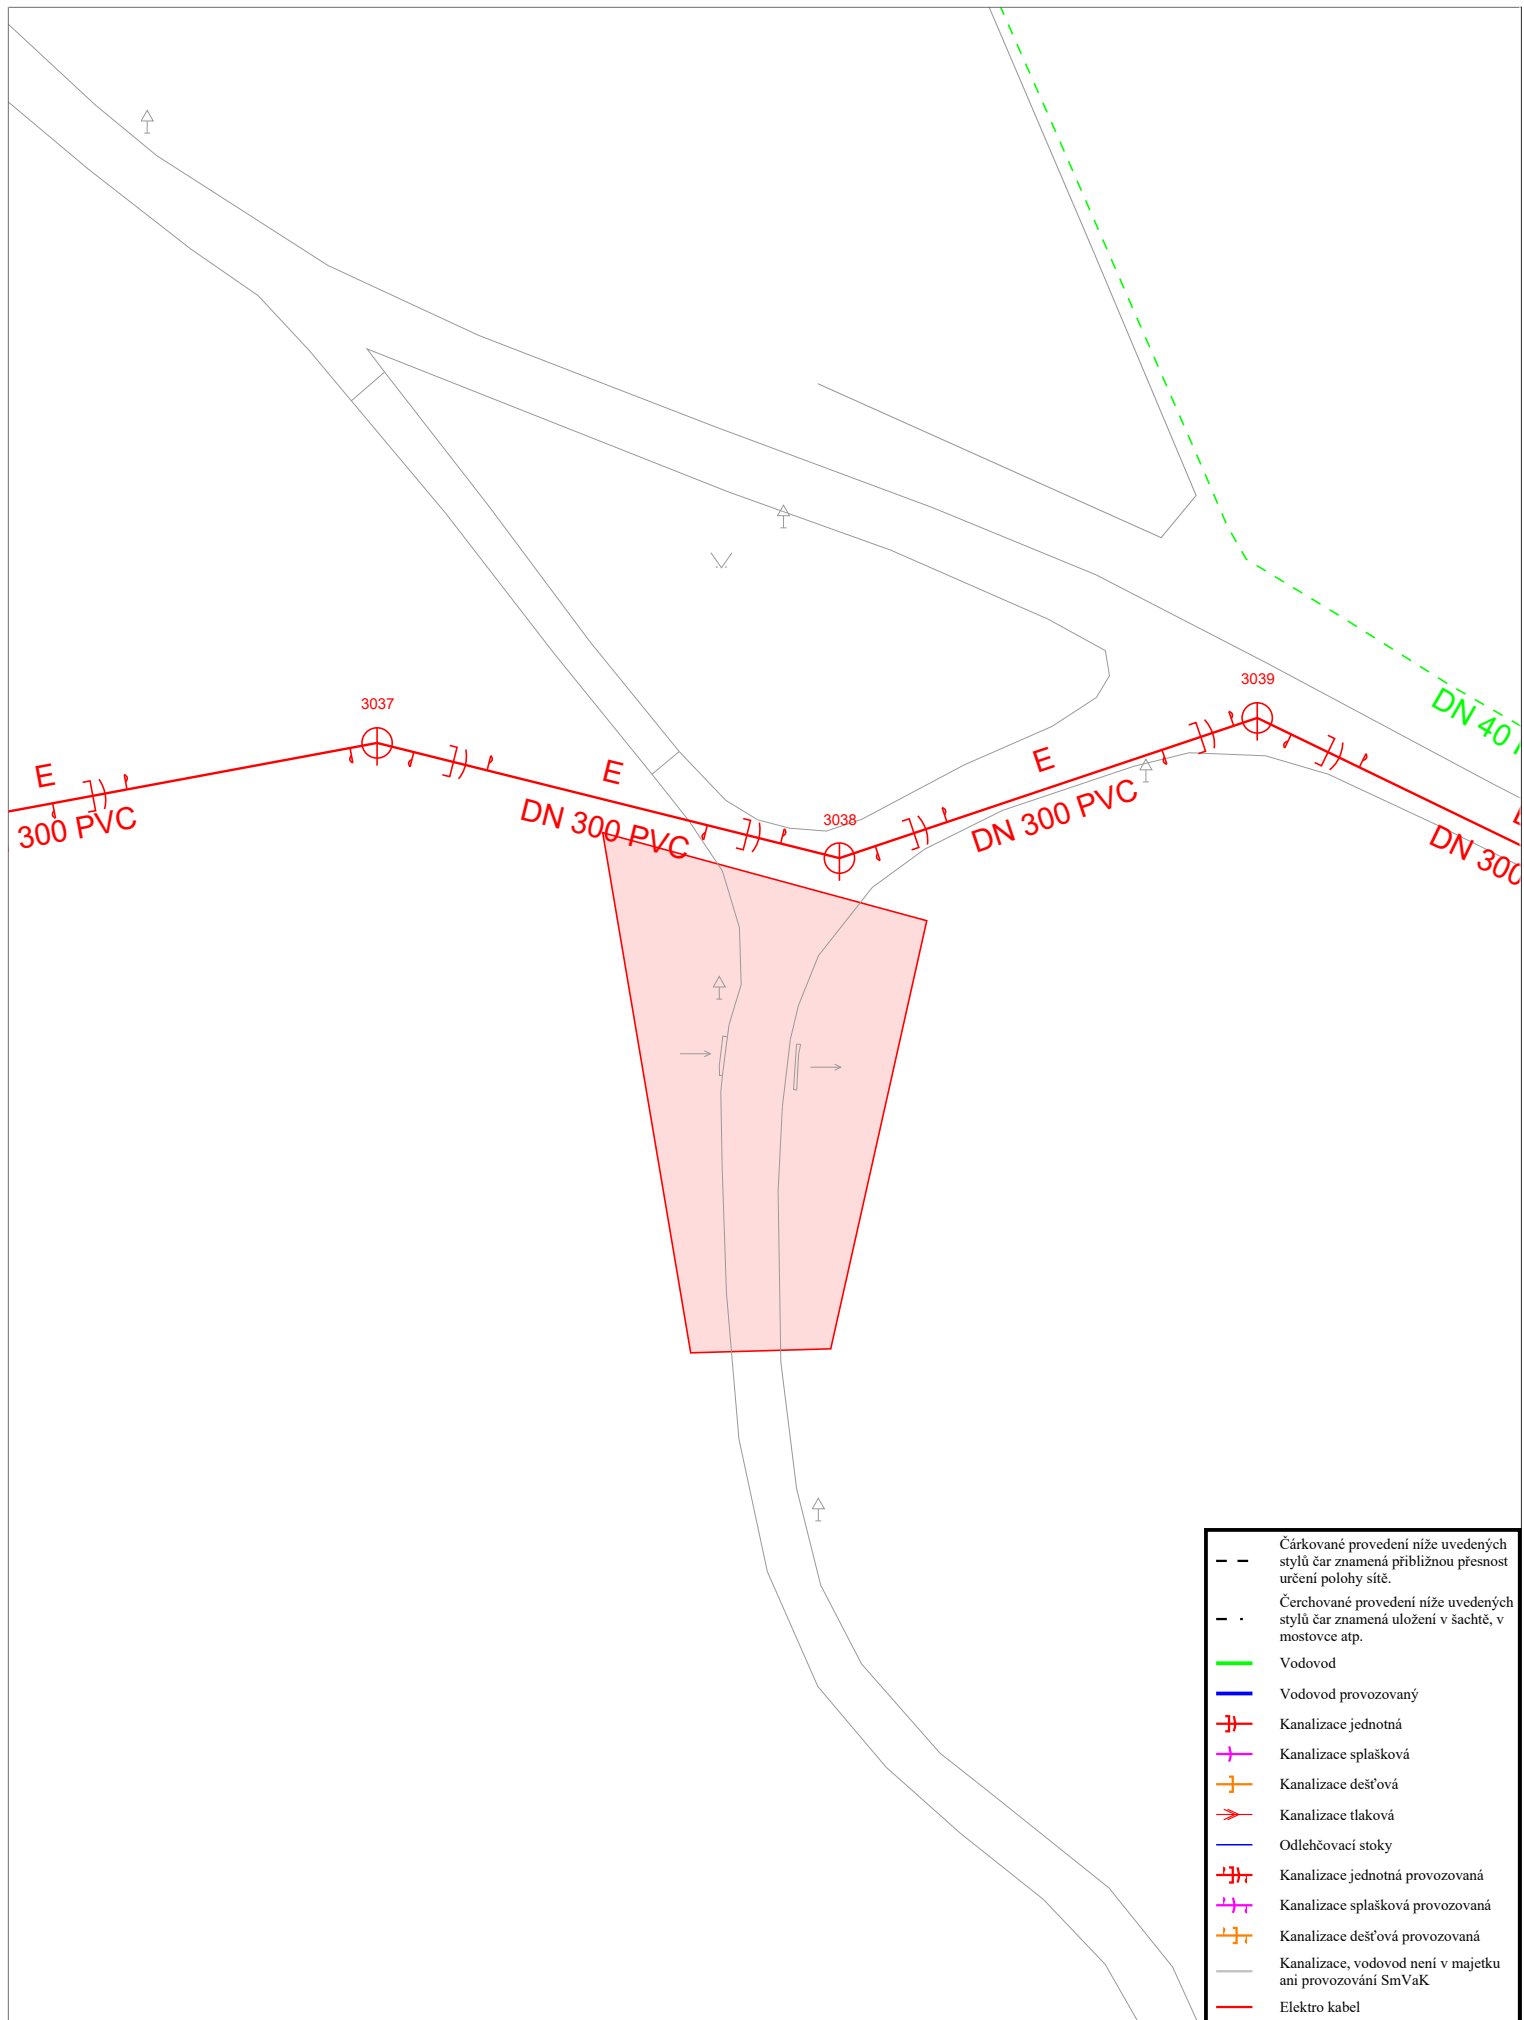

Orientační zakres sítě
SmVaK Ostrava a.s.

Kat. území:
Konská

Tisk dne: **05.03.2024**

Číslo vyjádření: **006002 / 2024**

Měřítko: **1:500**

0 m 25

