



DEFINITIVNÍ DOPRAVNÍ ZNAČENÍ

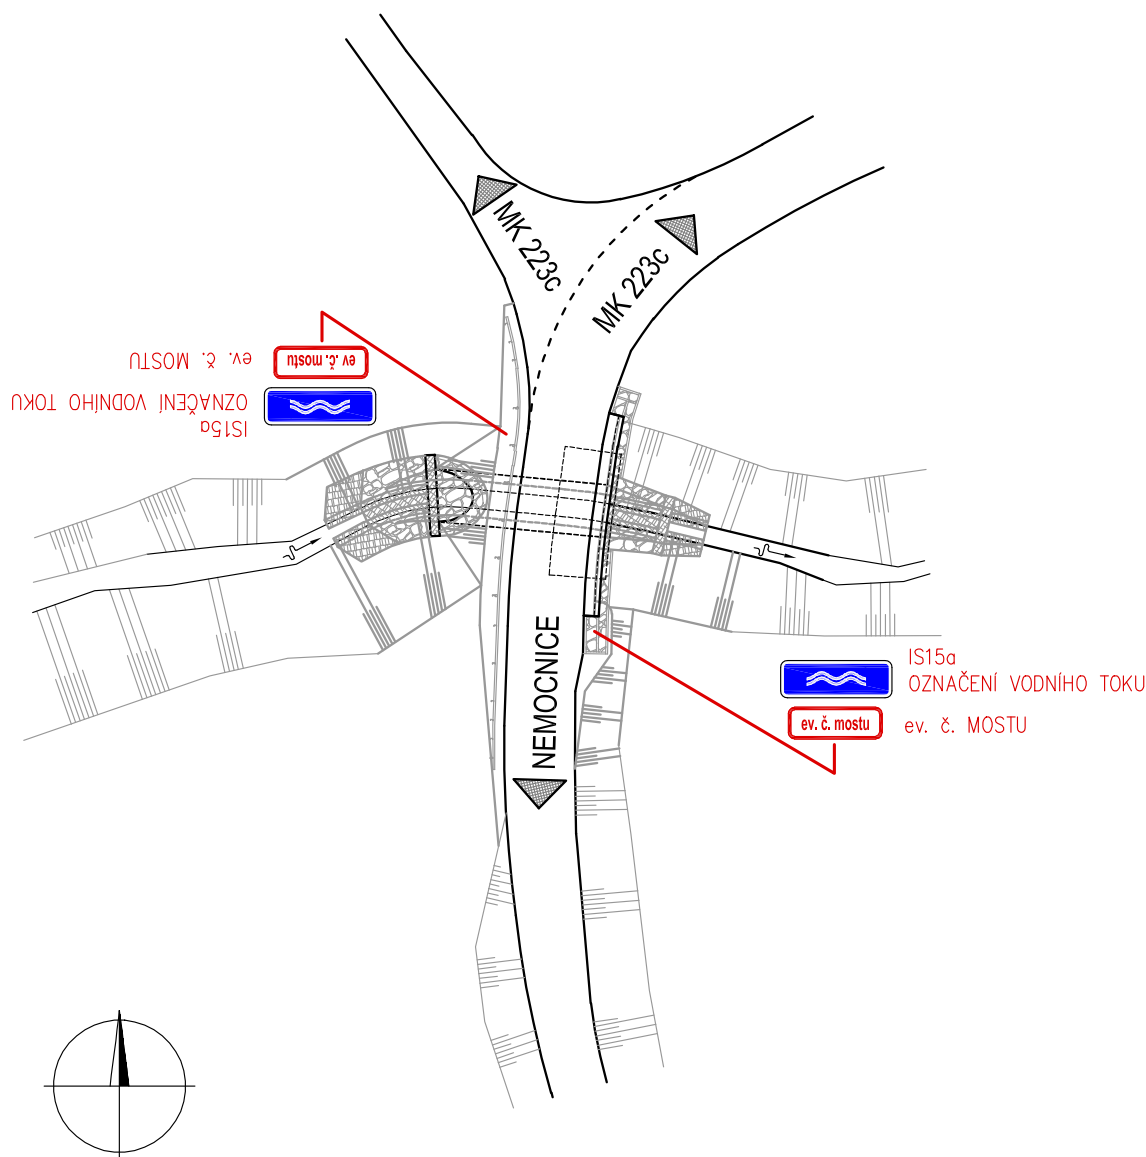

SO 201

| | | | |
|---|-------------|--|-------------------|
| Vedoucí projektant: Ing. Pavel Kurečka | Projektant | Ing. Iveta Kovalová | <i>Kovalová</i> |
| | Kontroloval | Ing. Lenka Ondráčková | <i>Ondráčková</i> |
| Objednatel: Statutární město Třinec, Jablunkovská 160, 739 61 Třinec | | | |
| Stavba (místo): PROPUSTEK ev. č. II-13 NA MK č. 222c, TŘINEC - KONSKÁ | | | |
| Část / objekt: D.1.2 - Stavební část: SO 201 - Most | | | |
| Název: Definitivní dopravní značení | | | |
| | |  Ing. Pavel Kurečka MOSTY s.r.o. Starobělská 3151/83, Ostrava 700 30 mobil 603 266 474 kurecka@mostykurecka.cz | |
| | | Datum | 04/2022 |
| | | Formát | 1 A4 |
| | | Měřítko | 1:100 |
| | | Účel | DUSP |
| | | Č.zakázky | 2021-67 |
| | | Č.soupravy | Č. výkresu |
| | | | 08 |