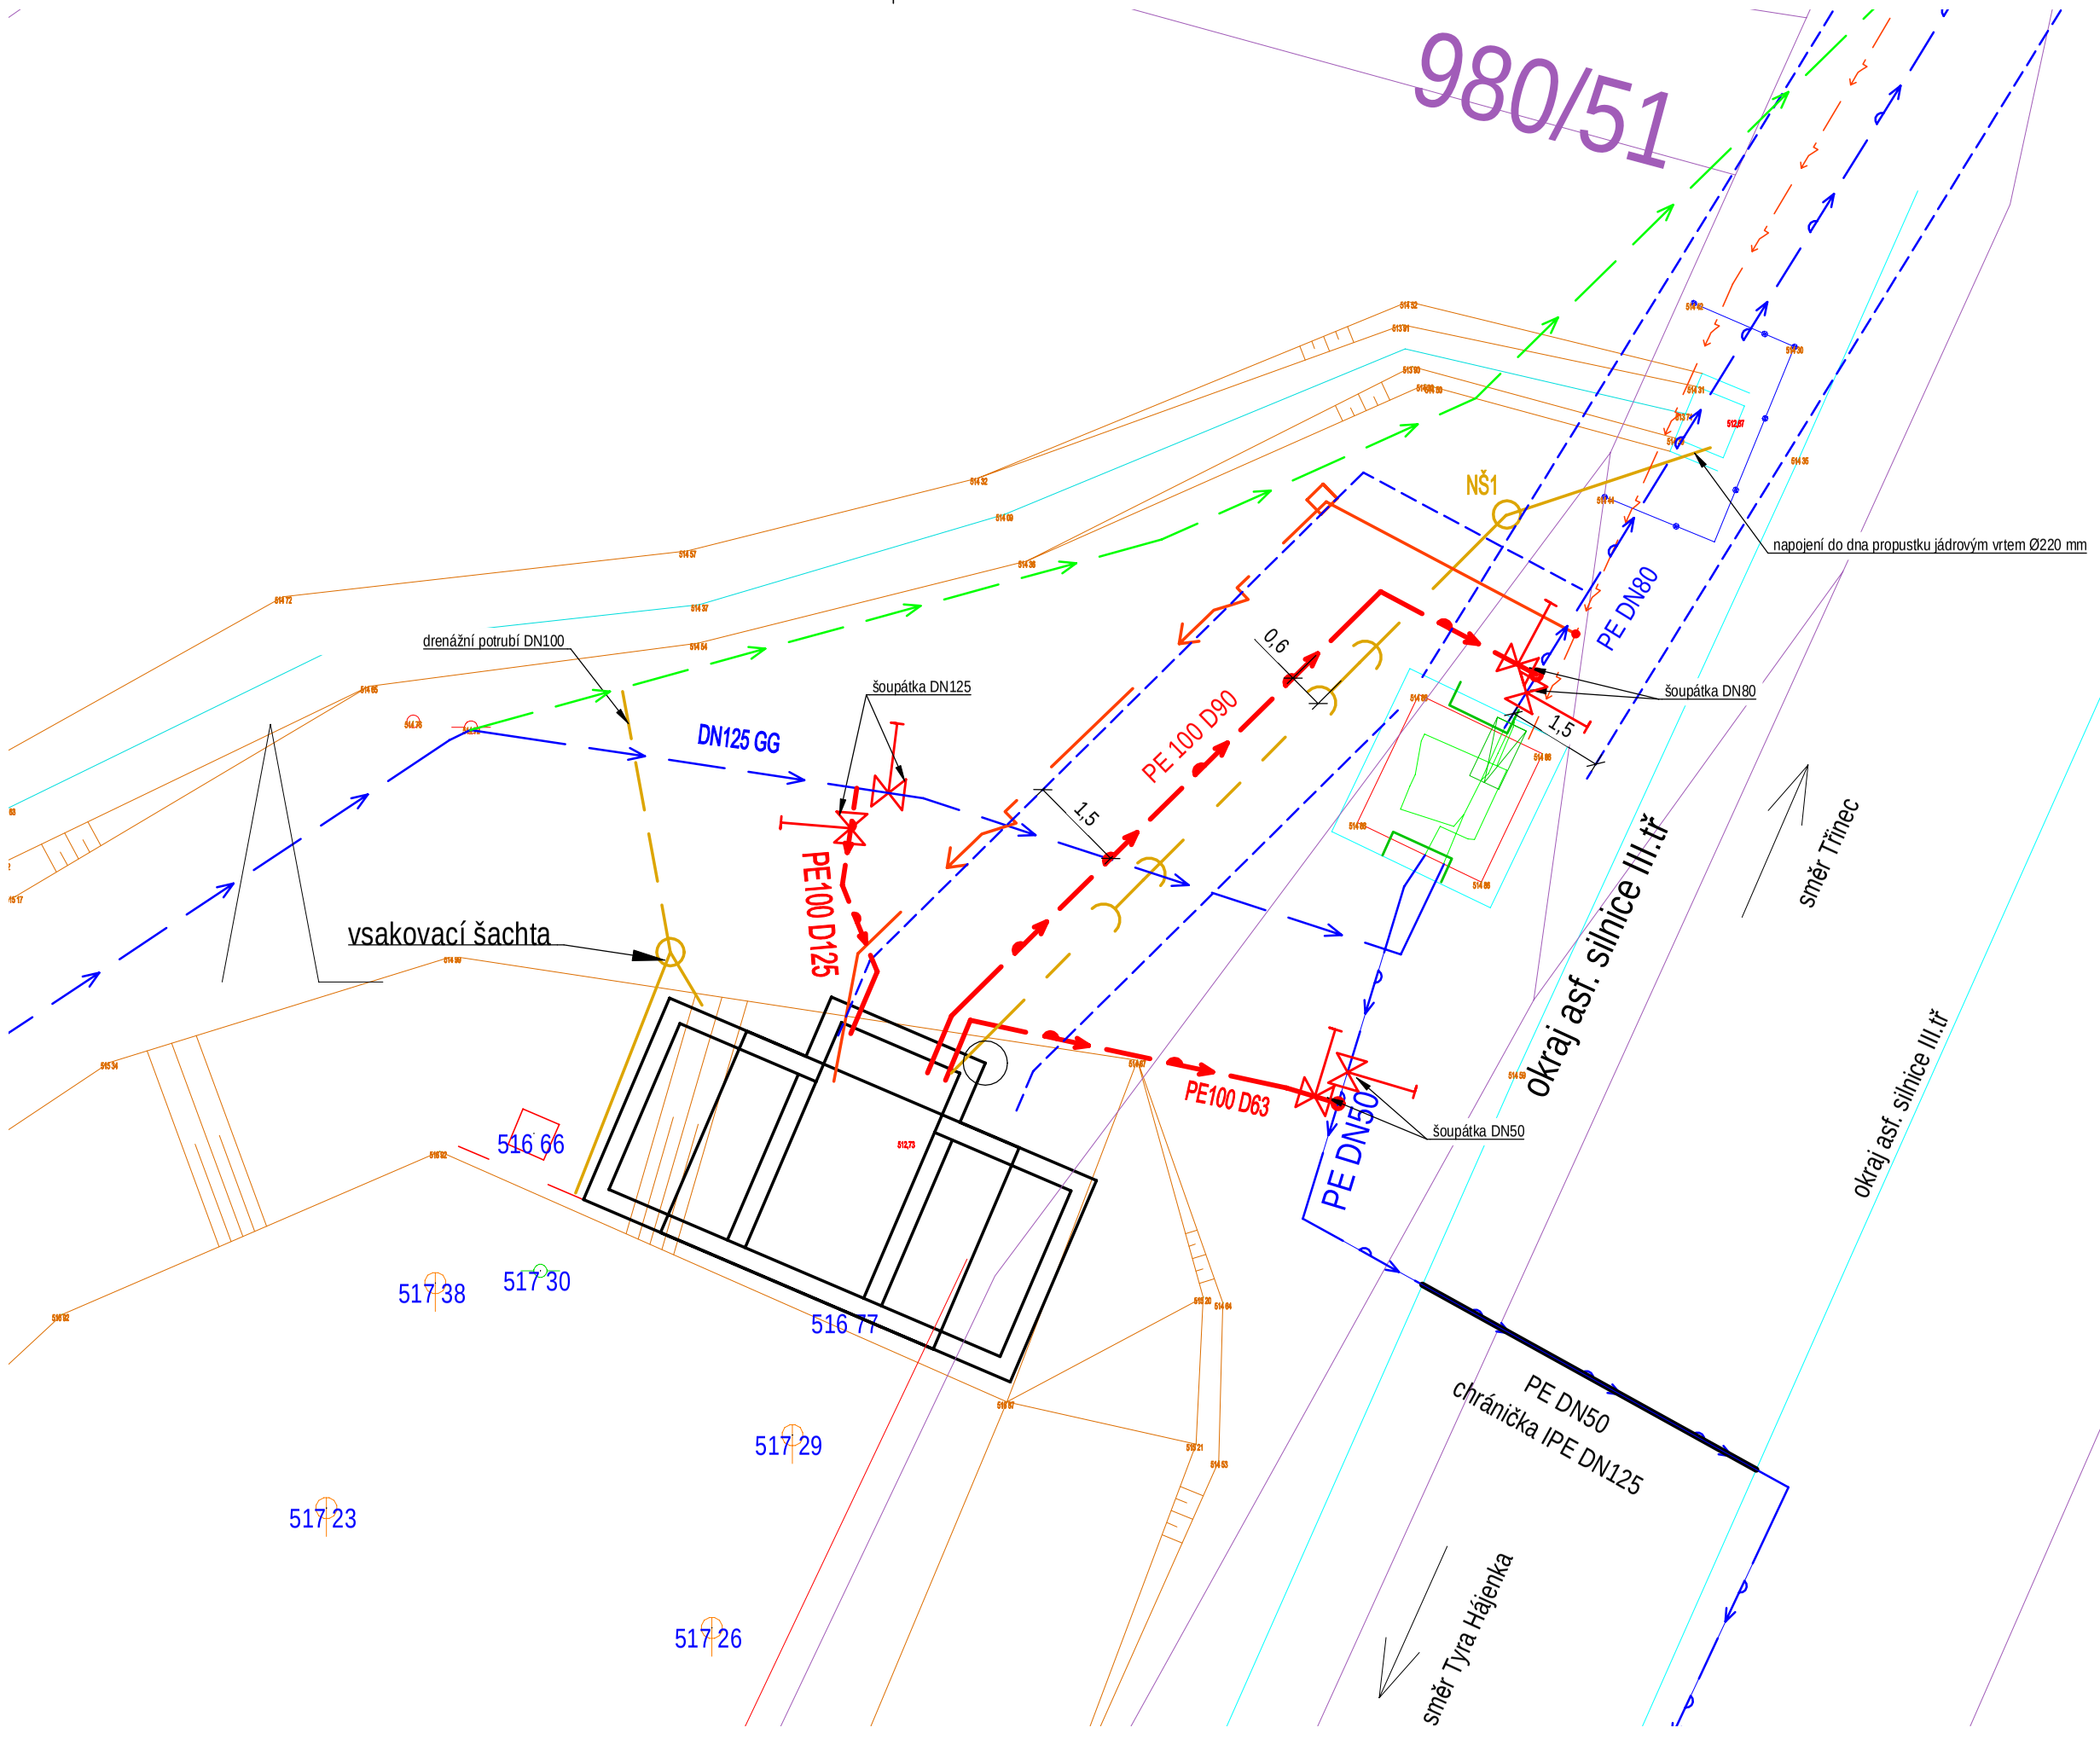

Legenda:

- projektovaný vodovod PE100 RC SafeTech RC/GGG DN125
- nový kabel CYKY/J 4x10 V CHRÁNIČCE
- drenážní potrubí PVC DN100 - 4 m
- kanalizace dešťová KG 2000 PP SN10 DN160/200 - 22 m
- stávající kabel AYKY 4Bx16
- stávající potrubí pitné vody PE100 D90, PE D63
- stávající potrubí surové vody GG DN125
- nefunkční (odpojené) potrubí surové vody GG DN125

NŠ1 - nová plastová kanalizační šachta Ø425 mm s litinovým poklopem

Revize		Datum	Podpis	Text	
	c				c
	b				b
	a				a

TENTO VÝKRES JE DUŠEVNÍM VLASTNICTVÍM FIRMY TŘINECKÁ PROJEKCE, a.s. NESMÍ BÝT KOPÍROVÁN A POSKYTNUT TŘETÍM OSOBÁM BEZ SOUHLASU FIRMY TP, a.s.

Zpracoval	Kontroloval	Schválil
Jan Jastrzembski	Ing. Tomáš Chmiel	Ing. Tomáš Chmiel

TŘINECKÁ PROJEKCE, a.s.
Mlýn 274
739 61 Třinec
tel. +420 558 384 111
info@tp.trz.cz

Objednatel	Statutární město Třinec
Místo stavby	Třinec - Tyra
Vodovod Třinec - Tyra-Stáje - Kozinčany SO 01 Nový vodojem s napojením SO 01.03 Napojení přítoku, odtoku, odpadu	
SITUACE	

Datum	02/2023
Stupeň	DPS
Měřítko	1:200
Číslo zakázky	66605082
Číslo seznamu	TP-S-32-23
Archivní číslo	TP-3-74-23
Poř. č.	2