




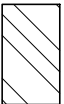

Legenda hmot


- 

stávající rostlý terén
- 


štěrkopisec fr. 32-64 mm
- 

zásyp vykopkem - hutnit
- 

štěrkopisec fr. 8-16 mm ve tkané geotextilii
- 

železobetonová stěna stávajícího vodojemu
- 

podšyp, zásyp a obsyp pískem 0-8 mm

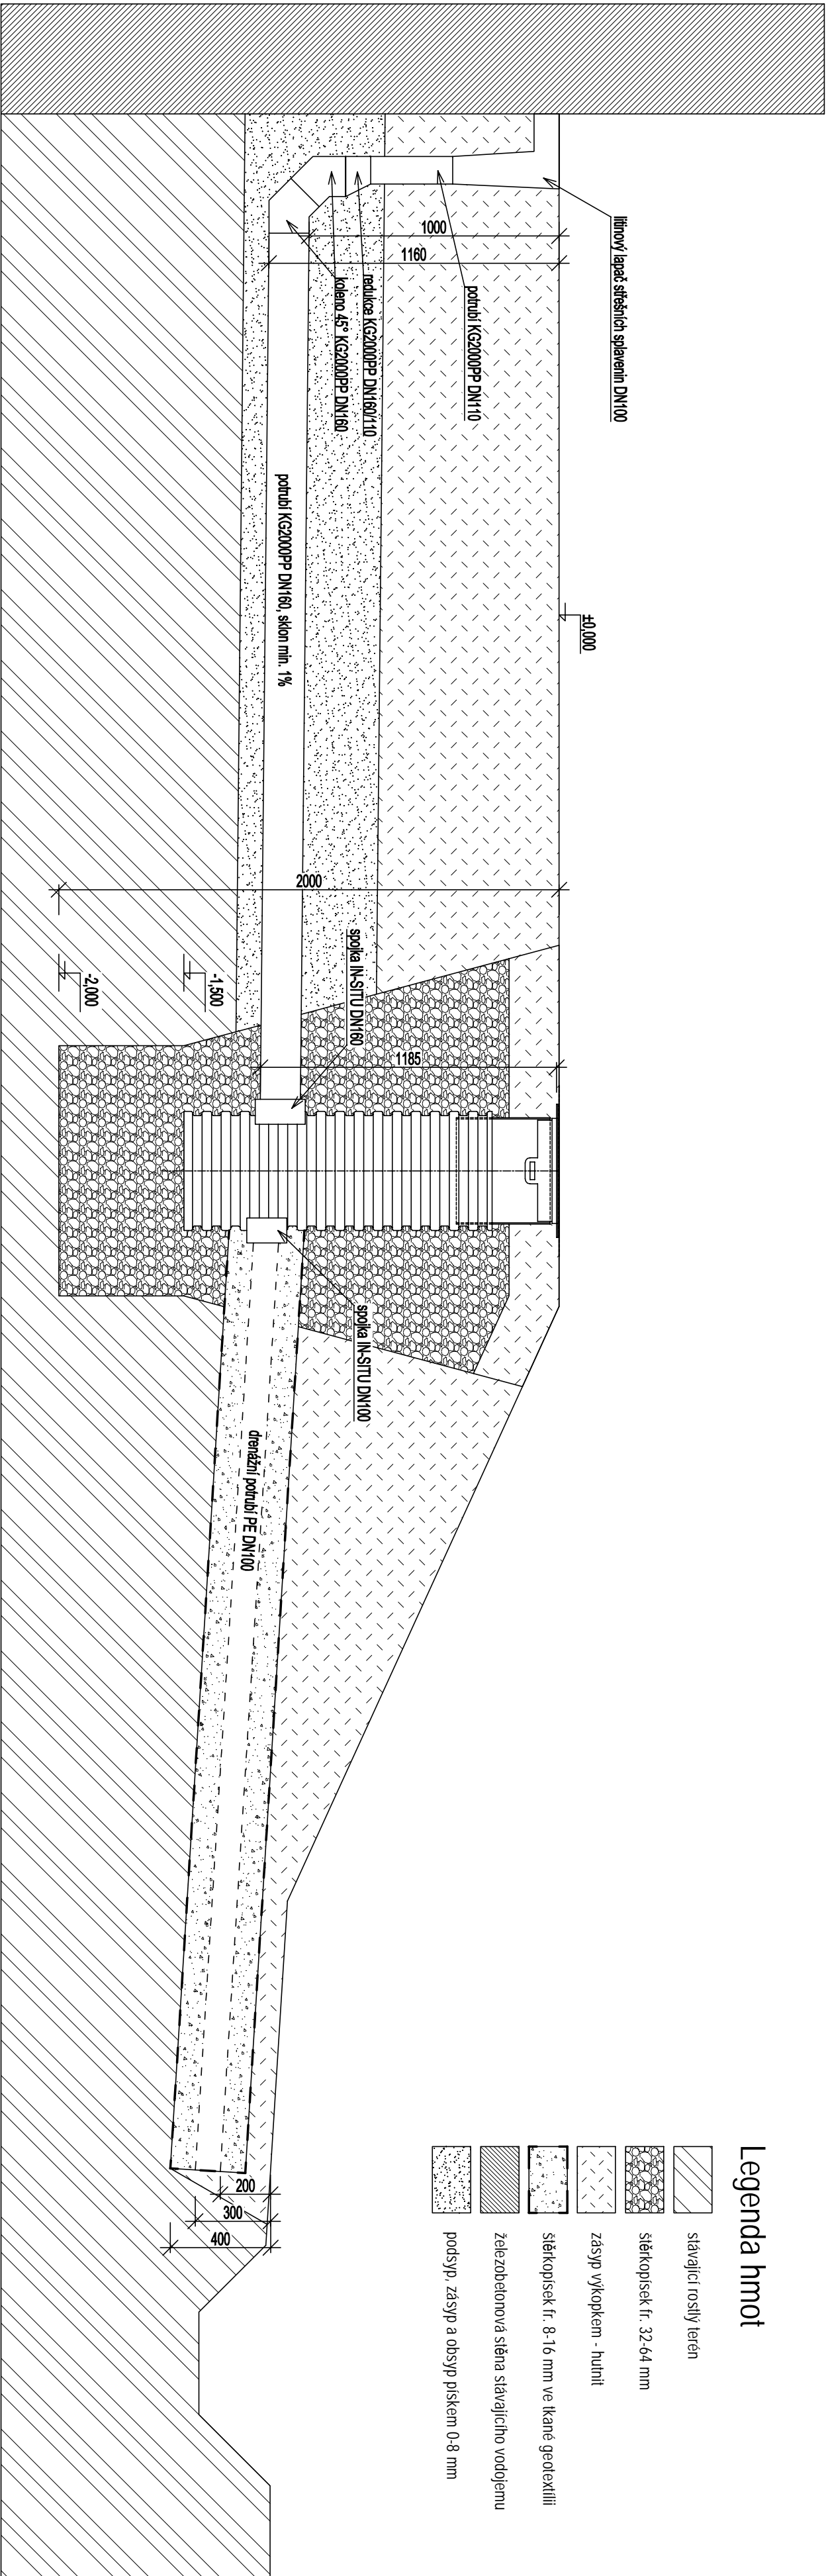

Poznámka:

Specifikace materiálu viz výkres TP-4-147-23.

±0,000=515,980 m n. m.

| | | | |
|---|-------------------------|-------------|----------|
| c | | Text | a |
| b | b | | |
| a | a | | |
| Revize | | Podpis | |
| TENTO VÝKRES JE DUŠEVNÍM VLASTNICTVÍM FIRMY TRHNECKÁ PROJEKCE, a.s. NESMÍ BÝT KOPÍROVÁN A POSKYTNUT TŘETÍM OSOBÁM BEZ SOUHLASU FIRMY TP, a.s. | | | |
| Zpracoval | | Kontroloval | Schválil |
| Objednatel | Statutární město Třinec | | |
| Místo stavby | Třinec - Tyra | | |
| Vodovod Třinec - Tyra-Stáje - Kozinčany | | | |
| SO 01 Nový vodojem s napojením | | | |
| SO 01.03 Napojení přílohu, odtoku, odpadu | | | |
| Číslo seznamu | | | |
| TP-S-32-23 | | | |
| Datum | | | |
| 02/2023 | | | |
| Stupeň | | | |
| DPS | | | |
| Měřítko | | | |
| 1:20 | | | |
| Číslo zakázky | | | |
| 66605082 | | | |
| Číslo seznamu | | | |
| TP-S-32-23 | | | |
| Archivní číslo | | | |
| TP-3-77-23 | | | |
| Poř. č. | | | |
| 9 | | | |