


MĚŘÍTKA 1:100/100

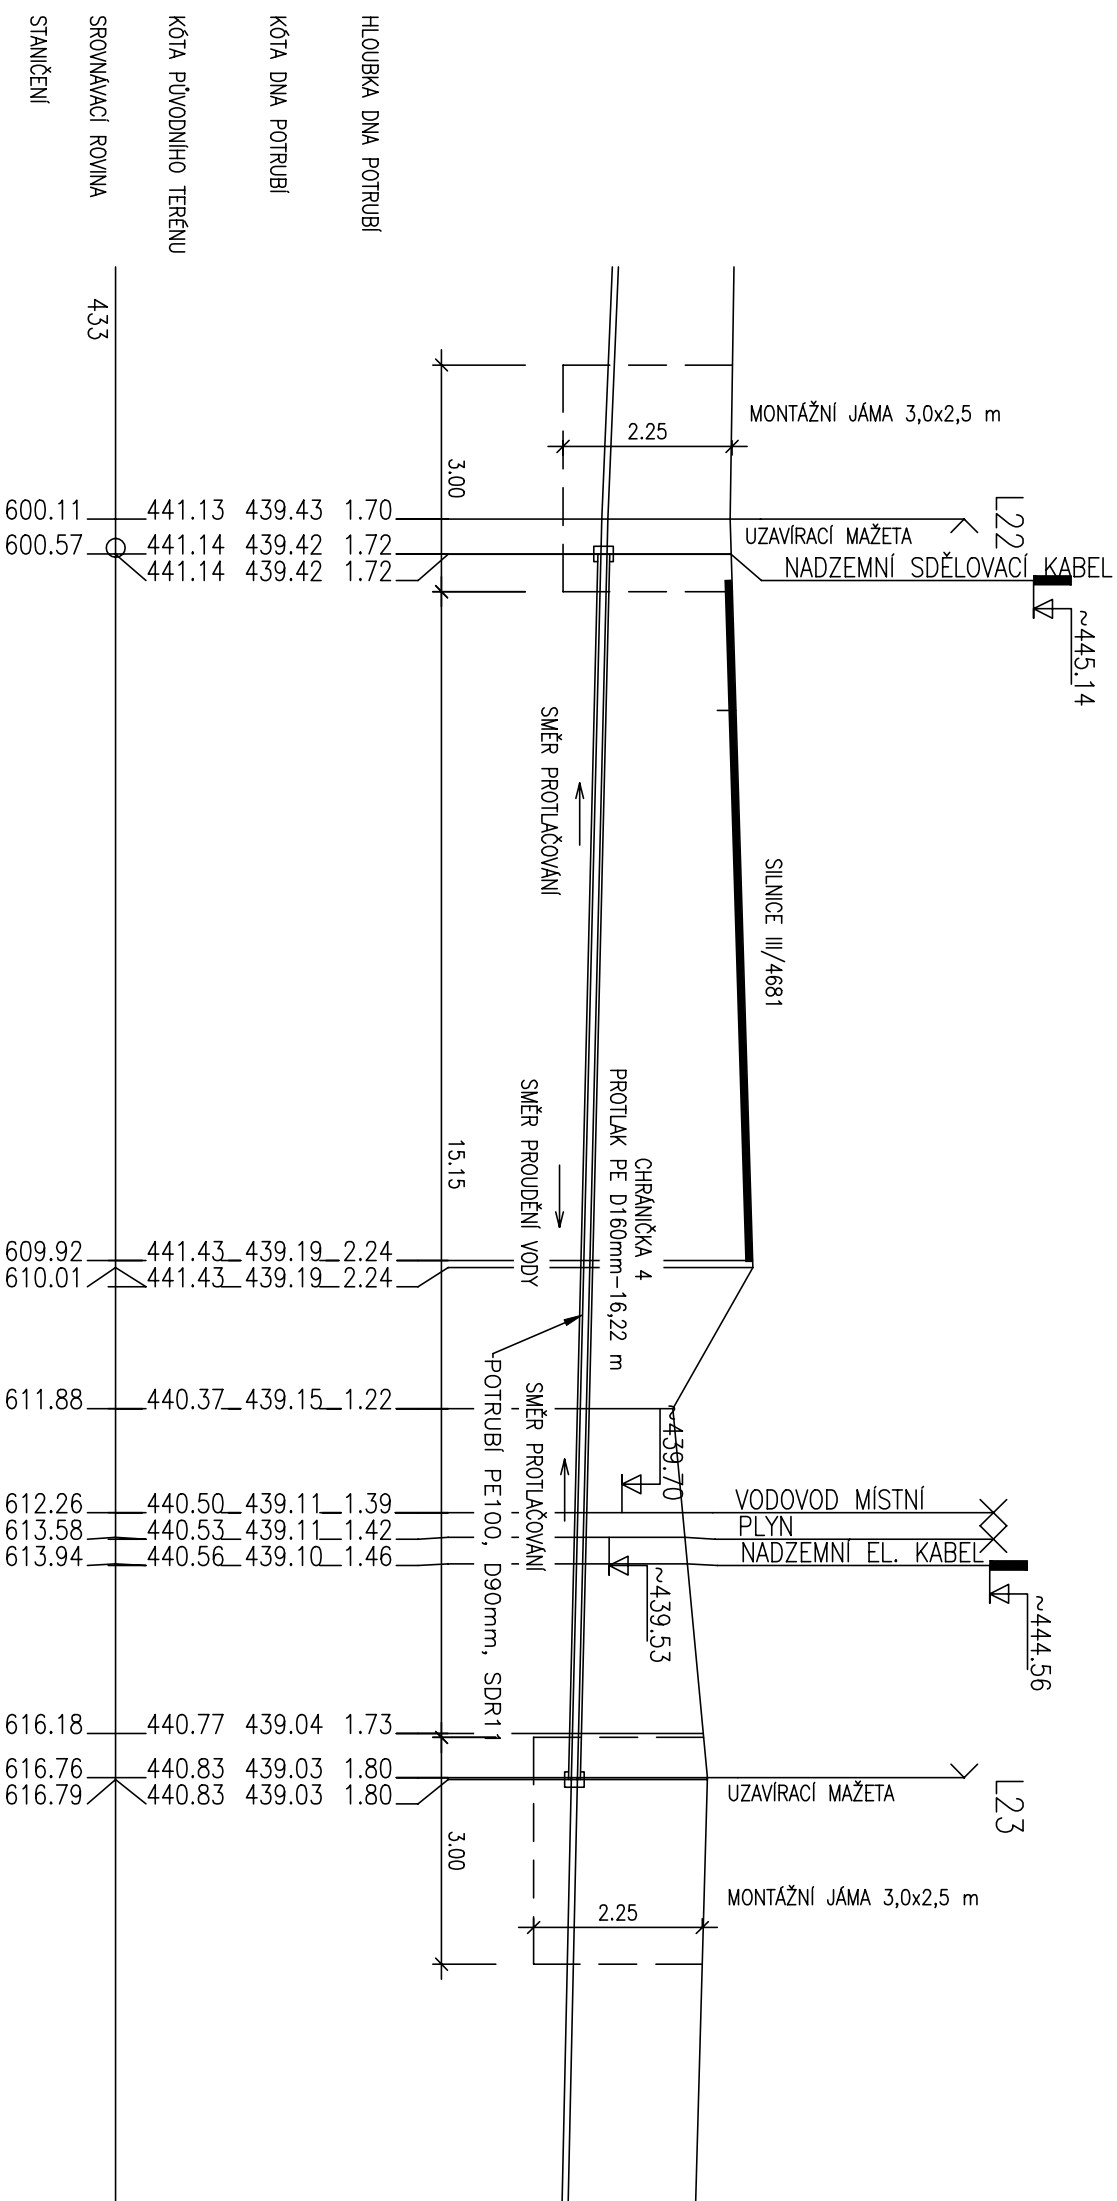

Revize		
B	G	C
Datum		
Podpis		
Text		
B	G	C

Zpracoval		Kontroloval	Schválil	TRINECKÁ PROJEKCE, a.s. Mina 27A 739 61 Třinec tel. +420 558 384 111 info@ip.trcz	
Objednatel	Statutární město Třinec			Datum	02/2023
Místo stavby	Třinec - Tyra			Slupeň	DPS
Vodovod Třinec - Tyra-Stáje - Kozinčany SO 03 Prodloužení vodovodu				Měřítko	1:100/100
				Číslo zakázky	66605082
				Číslo seznamu	TP-S-34-23

CHRÁNIČKA 4

TP-3-56-23

Por. č.
13