




PŮDORYS VODOJEMU (vstupu):

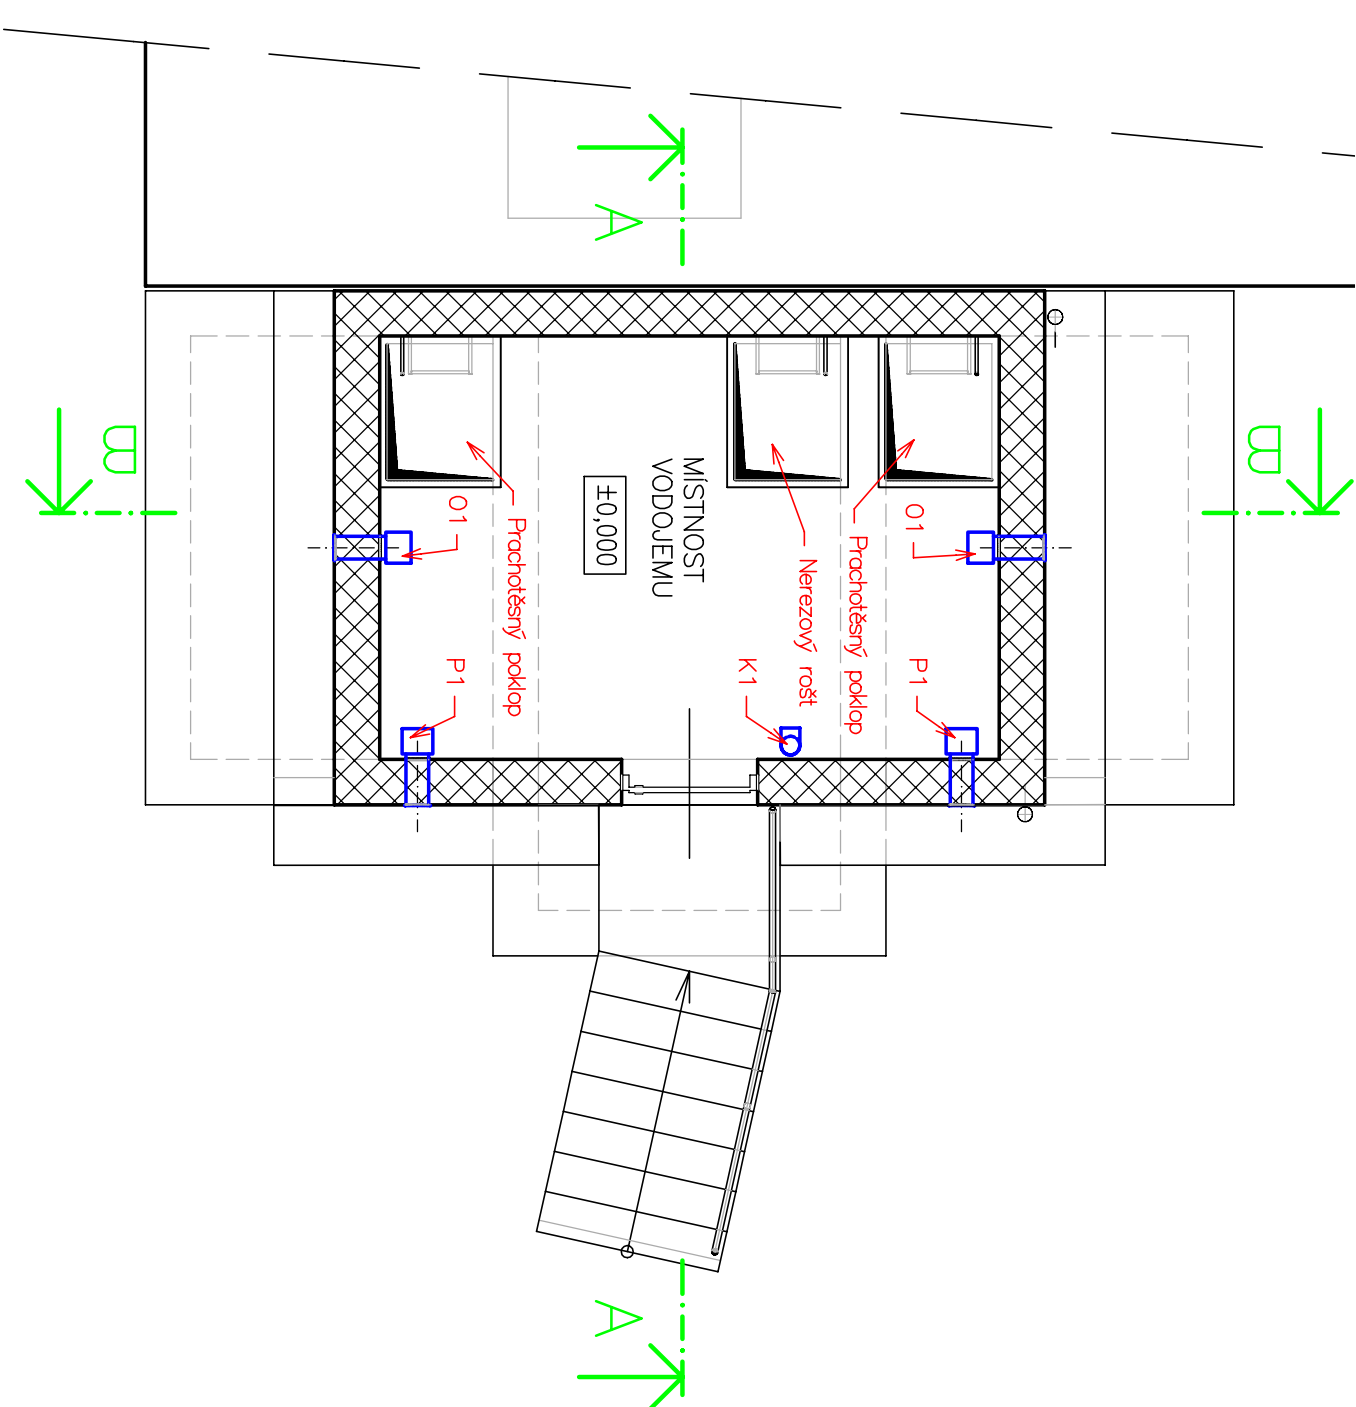


PŮDORYS SUTERÉNU VODOJEMU:

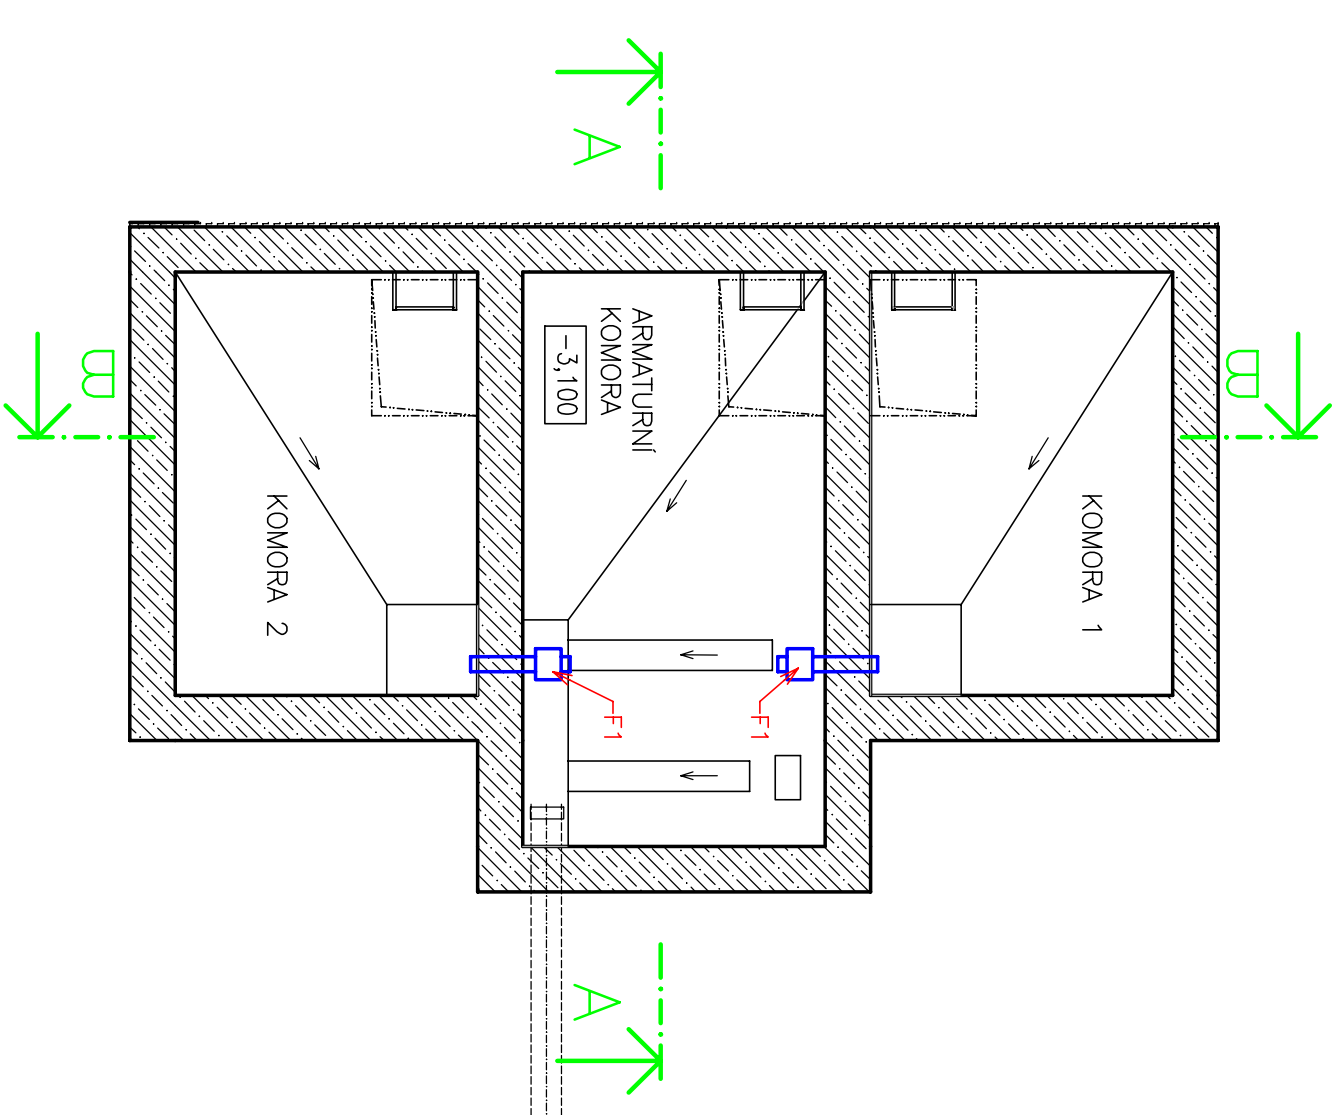

ŘEZ A-A

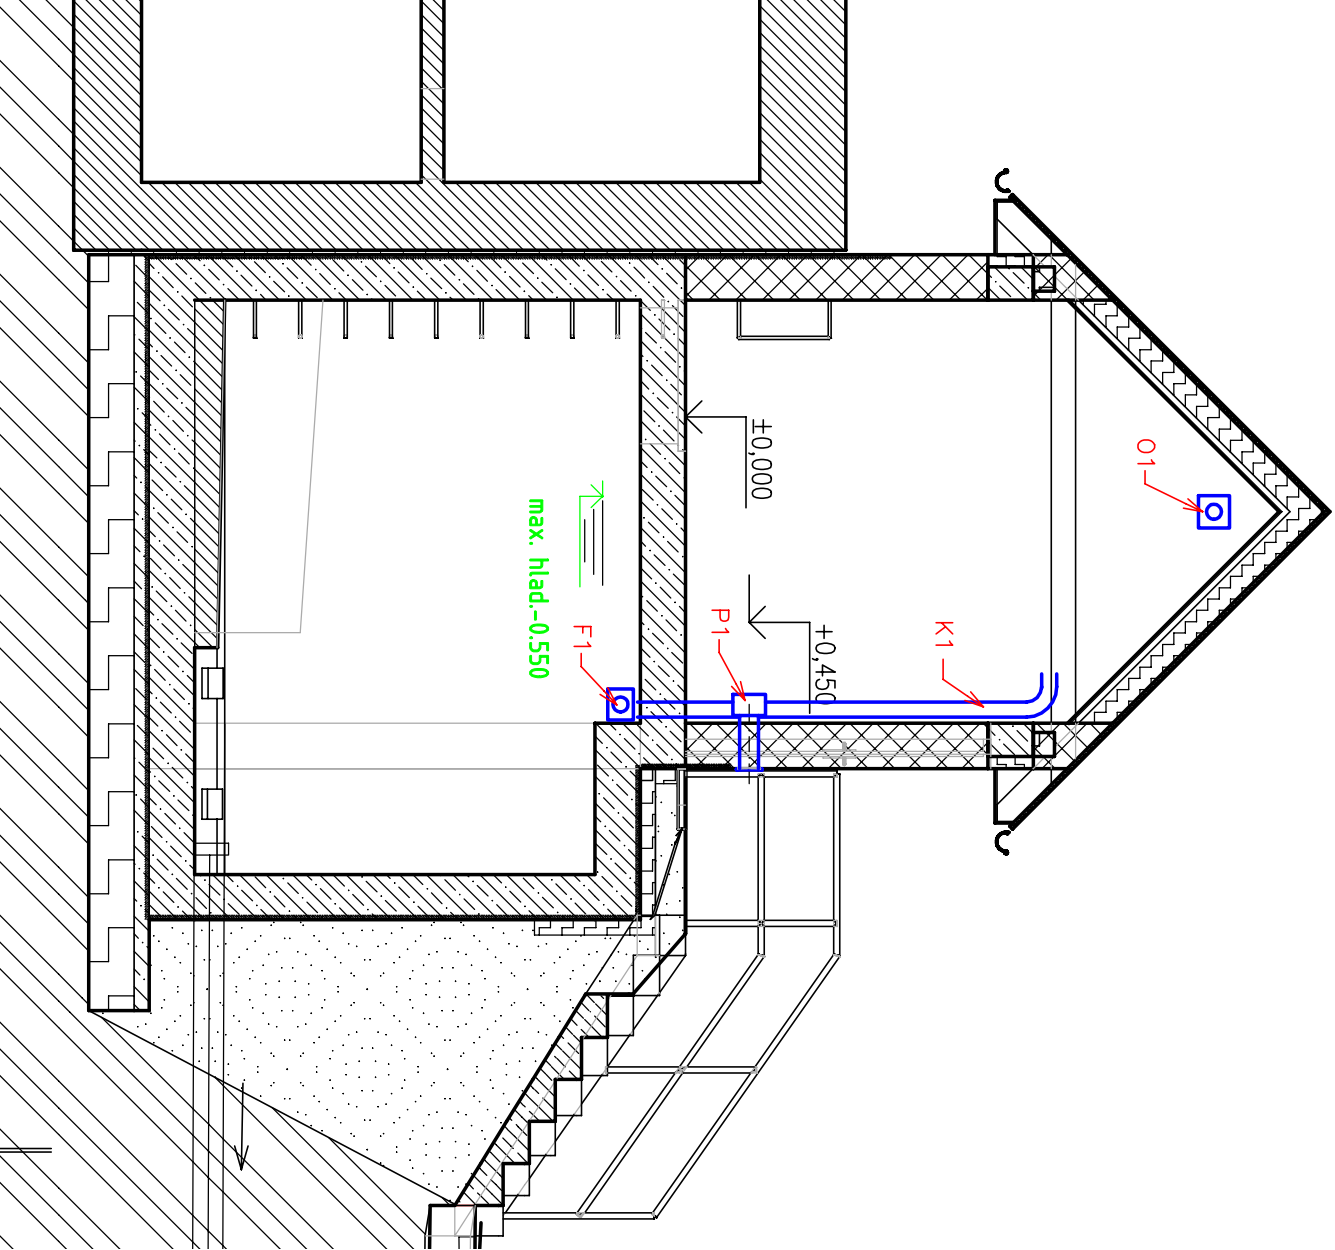

ŘEZ B-B

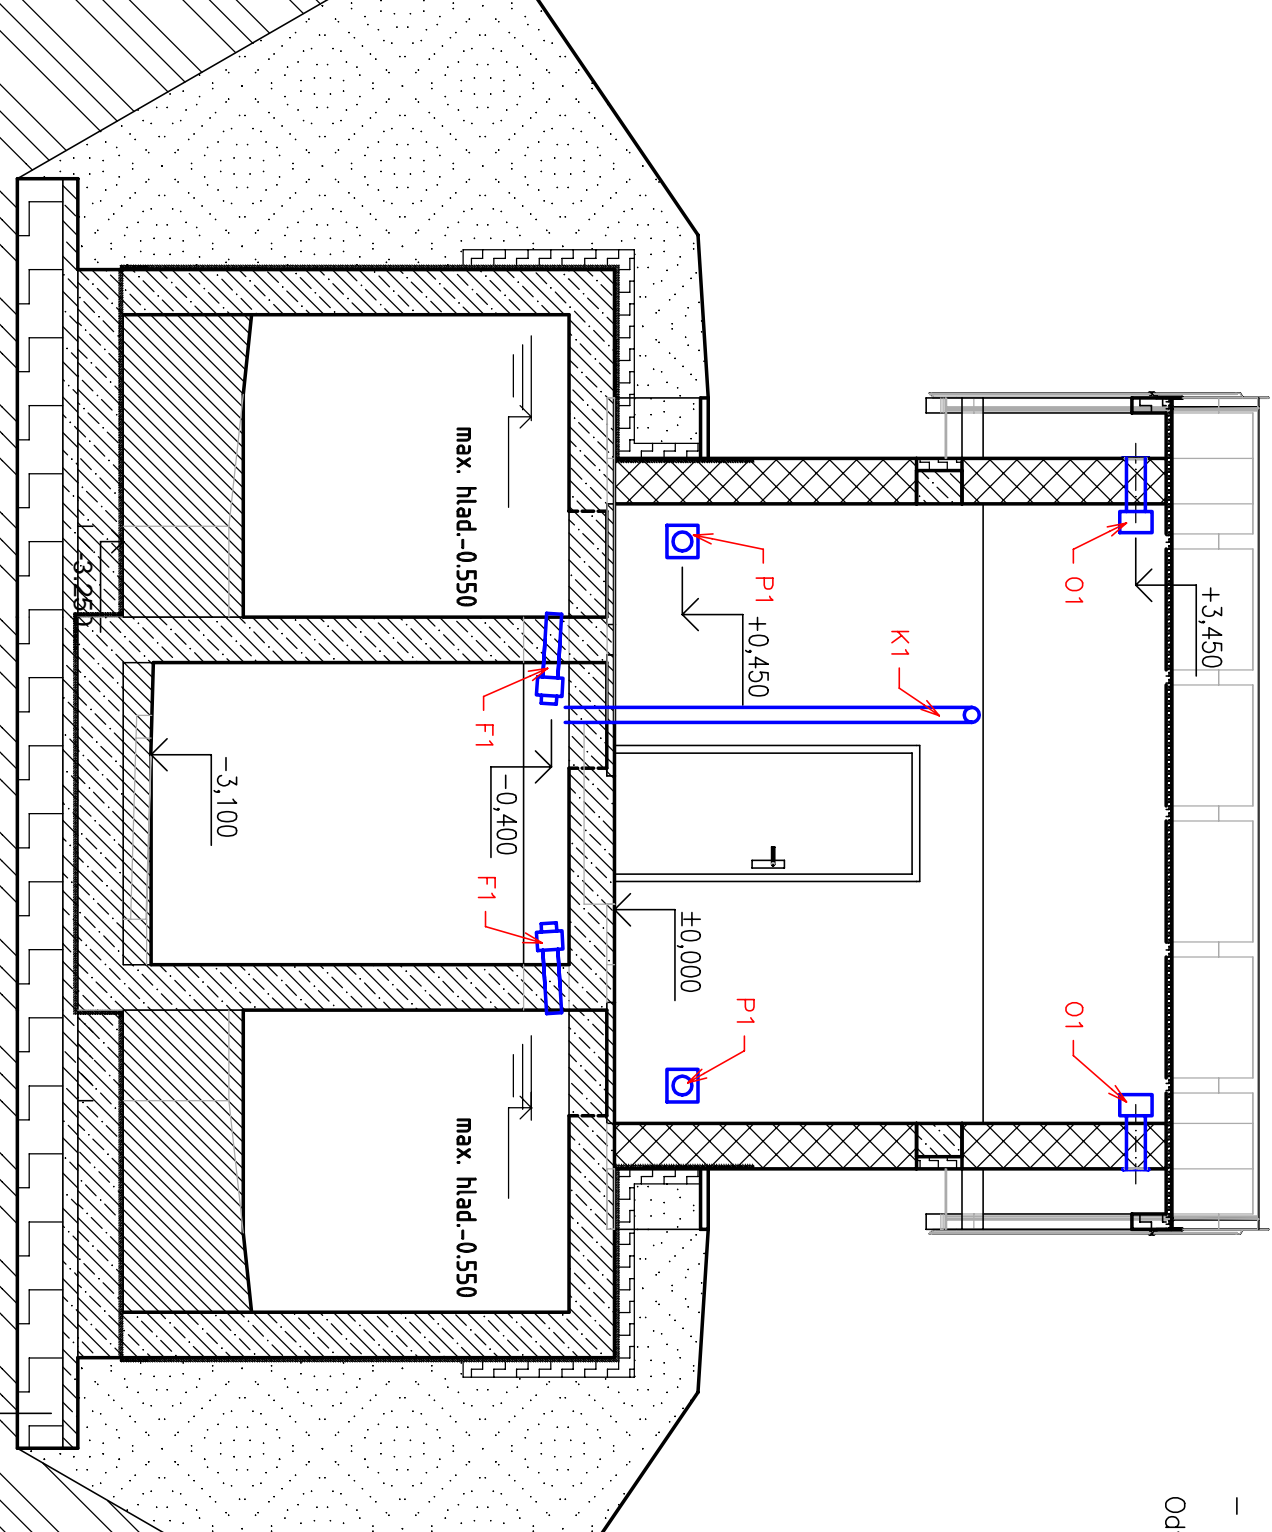

SKLADBY ODVĚTRÁVACÍCH SYSTÉMU:

F1 – ODVĚTRÁNÍ AKUMULAČNÍ KOMORY (2 ks):

- KG POTRUBÍ DN100 – dl.500mm
- FILTRAČNÍ NEREZOVÝ BOX PRO DN100 VČ. FILTRAČNÍ VLOŽKY DLE ČSN 75 5355

Potrubi spádovat z akumulací jímky (KOMORY) do manipulační komory (ARMATURNÍ KOMORY) pod spádem min. 5% z důvodu odtoku kondenzátu.

Filtrační box bude umístěn pod stropem manipulační komory. výměna filtrační vložky dle dodavatele filtru.

P1 – PŘÍVOD VZDUCHU (2 ks):

- KG POTRUBÍ DN125 – dl.500mm
- FILTRAČNÍ NEREZOVÝ BOX PRO DN125 VČ. FILTRAČNÍ VLOŽKY DLE ČSN 75 5355
- NEREZOVÁ PROTIDEŠŤOVÁ ŽALUZIE VČ. NEREZOVÉ PROTIHMZOVÉ TKANINY

Přívod vzduchu pro větrání místnosti vodojemu, kde je umístěno chlorovací zařízení, je přirozené s přívodem vzduchu u podlahy a odvodem vzduchu ve štítech pod střechem.

O1 – ODVOD VZDUCHU (2 ks):

- KG POTRUBÍ DN125 – dl.500mm
- FILTRAČNÍ NEREZOVÝ BOX PRO DN125 VČ. FILTRAČNÍ VLOŽKY DLE ČSN 75 5355
- NEREZOVÁ PROTIDEŠŤOVÁ ŽALUZIE VČ. NEREZOVÉ PROTIHMZOVÉ TKANINY

Odvod vzduchu přirozeně přes filtrační box ve štítu pod střechem.

Revize		c	c
Datum		b	b
Podpis		a	a
Text			
TENTO VÝKRES JE DÍLEŠNÍM VLASTNICTVÍM FIRMY TRINECKÁ PROJEKCE, a.s. NESMÍ BÝT KOPÍROVÁN A POSKYTNUT TŘETÍM OSOBÁM BEZ SOUHLASU FIRMY TP, a.s.			
Zpracoval	Kontroloval	Schválil	
Místo stavby			
Objednatel			
Místo stavby			
Objednatel			
Místo stavby			