

## Vodovod Třinec - Tyra-Stáje - Kozinčany

SO 01 Nový vodojem s napojením

SO 01.02 Část elektro

### BLOKOVÉ SCHÉMA NAPÁJENÍ

Objednatel: Statutární město Třinec

Místo stavby: Třinec - Tyra

Datum: 01/2023

Stupeň: DPS

Zakázka číslo: 66605082

Číslo seznamu: TP-S-25-23

Archivní číslo dokumentu: **TP-4-67-23**


Pořadové číslo v seznamu: 07

Zpracoval: Pavlína Chmielová

Kontroloval: Pavlína Chmielová

Schválil: Bc. Ondřej Dragon



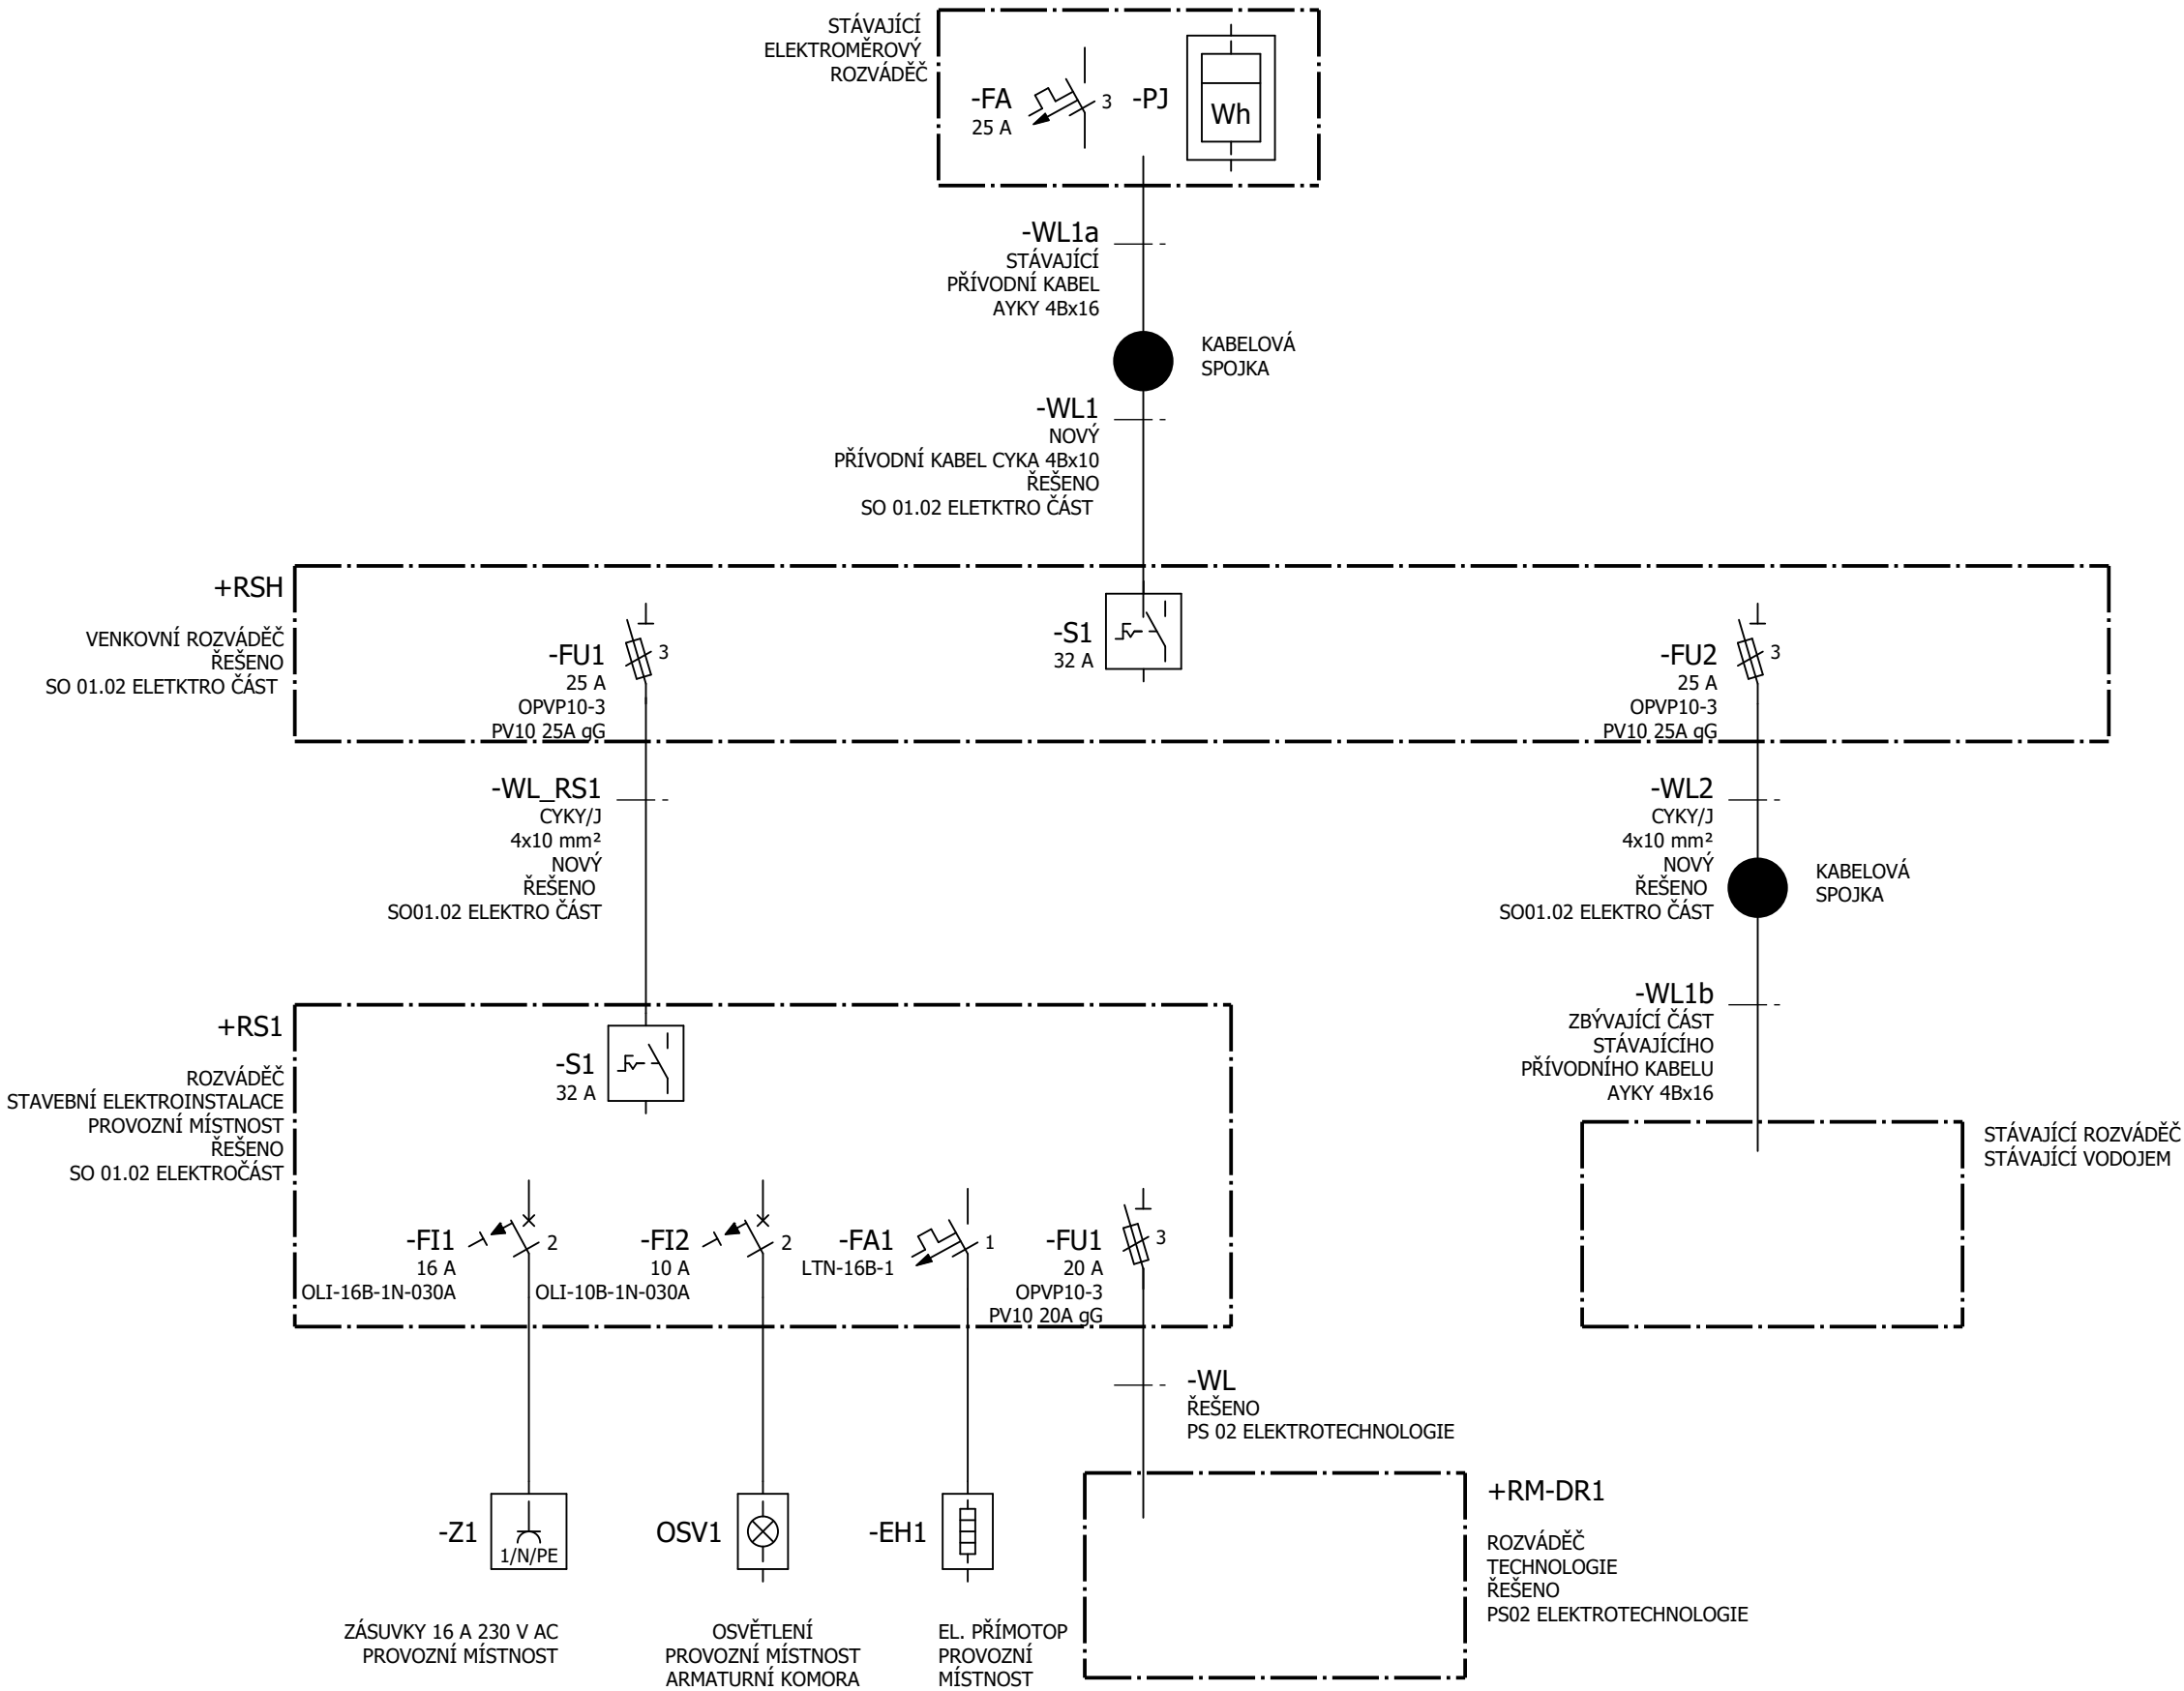

ŘEŠENO V SO 01.02  
ELEKTRO ČÁST