



MĚŘÍTKA 1:100/100

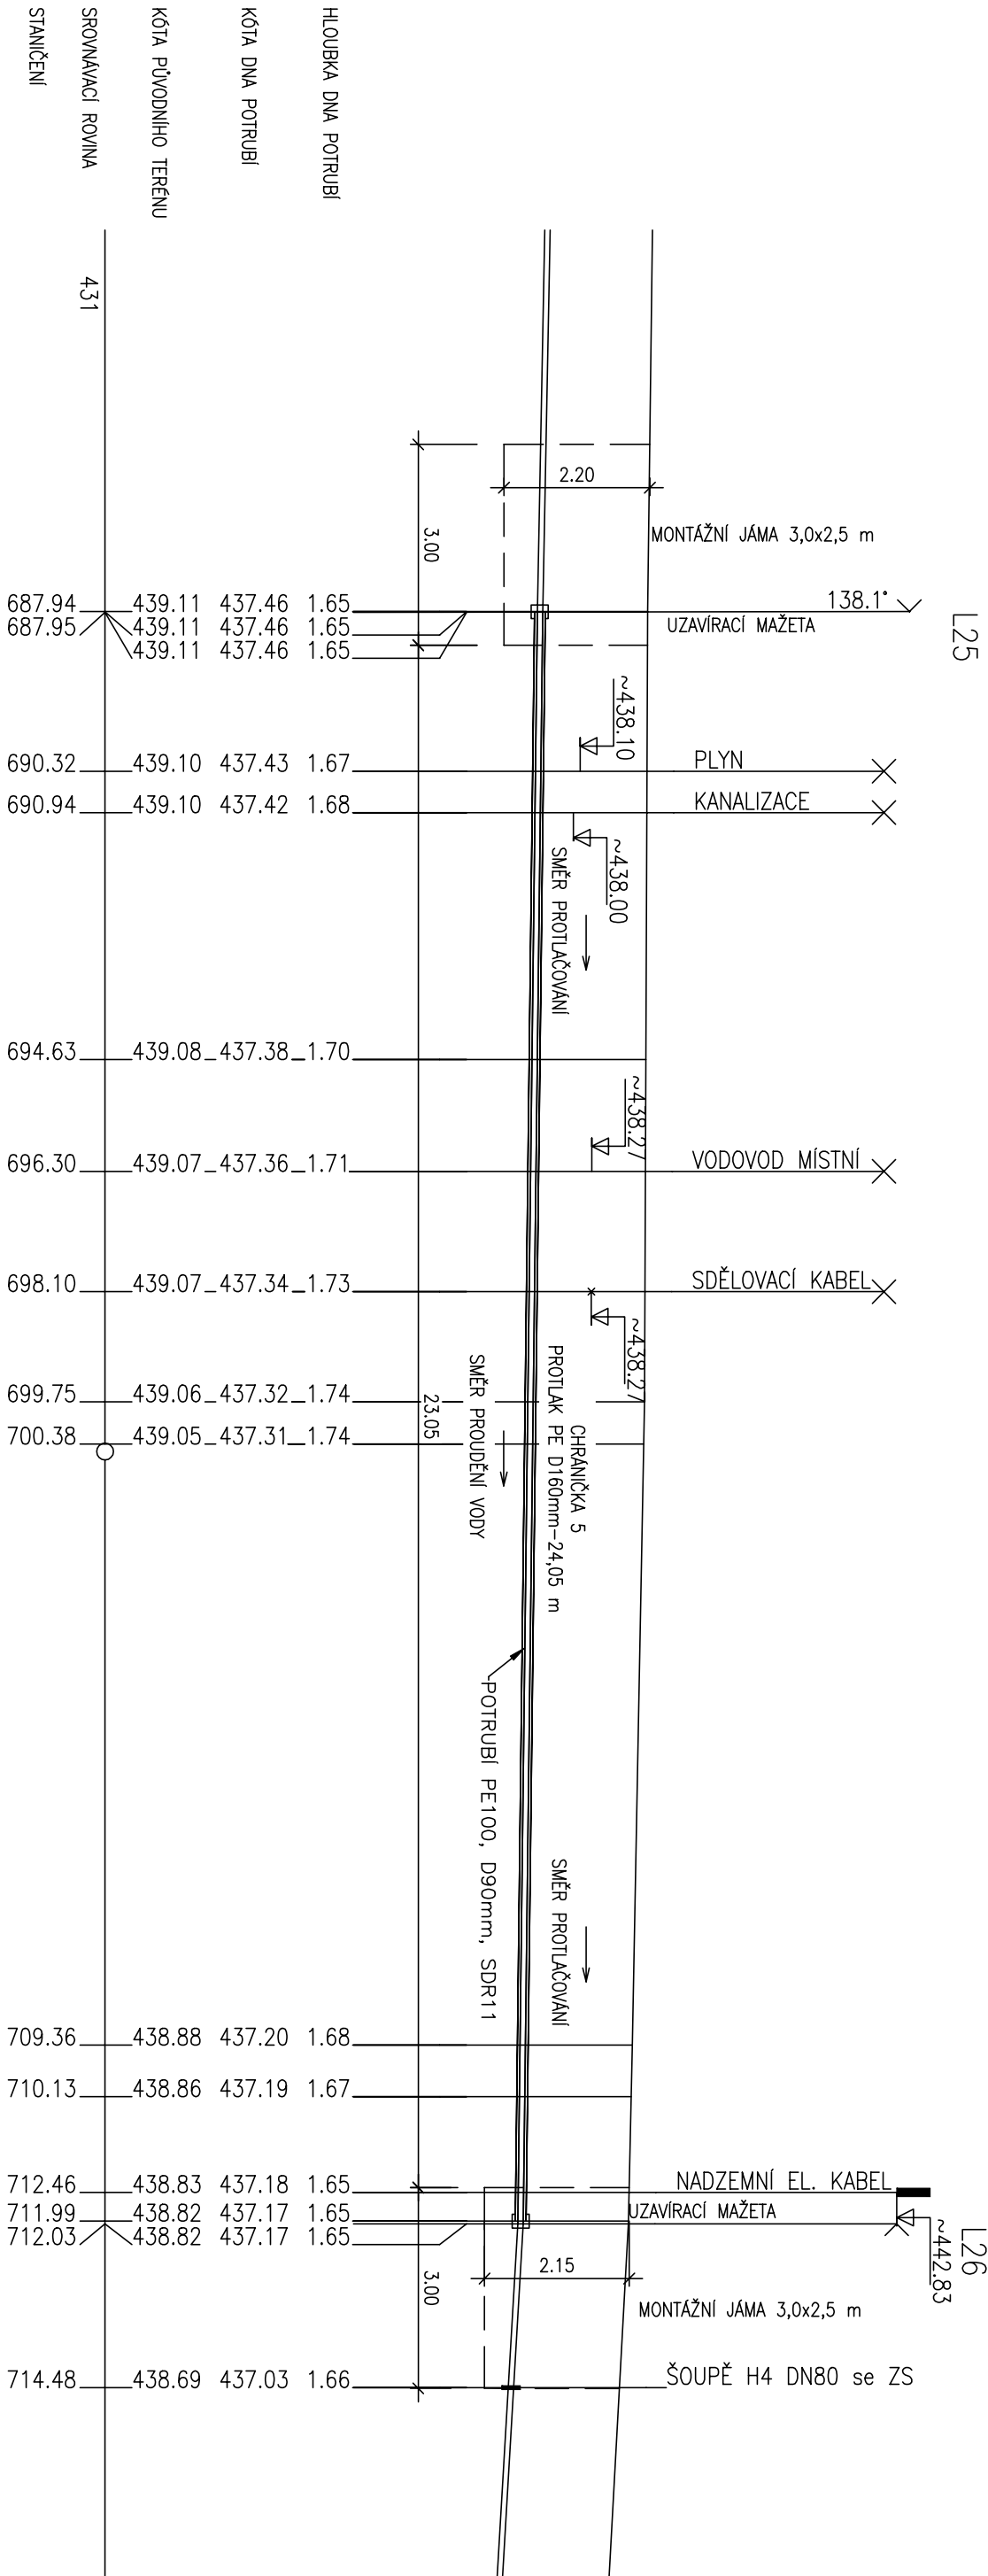

Revize			
Б	В	С	
Datum			
Podpis			
Text			

Zpracoval	Kontroloval	Schválil	TRINECKÁ PROJEKCE, a.s. Mimo 274 739 61 Třinec tel. +420 558 384 111 info@p.pz.cz
Objednatel	Statutární město Třinec		
Místo stavby	Třinec - Tyra		
Vodovod Třinec - Tyra-Stáje - Kozinčany SO 03 Prodloužení vodovodu			
Datum			02/2023
Stupeň			DPS
Měřítko			1:100/100
Číslo zakázky			66605082
Číslo seznamu			TP-S-34-23

CHRÁNIČKA 5

TP-3-57-23

Por. č.  
14