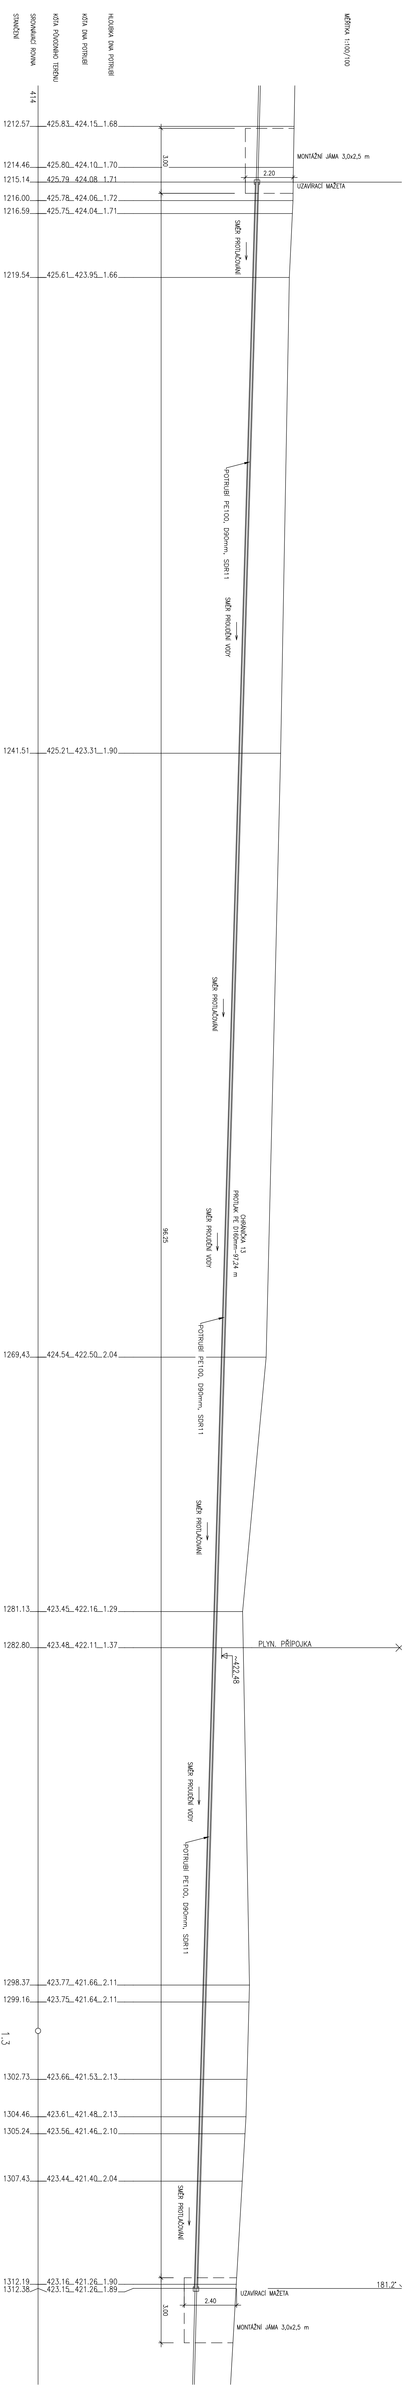

Revize			
	a	b	c
Datum			
Podpis			
Text			

TECHNICKÁ KANCELÁŘ A GEODETICKÁ FIRMA V OBORU INŽENÝRSKÝCH STAVEB

Zpracoval: Jan Jastrzembski
Kontroloval: Ing. Tomáš Chmiel
Schválil: Ing. Tomáš Chmiel

Objednatel: Město Trnec
Stavba: Stavební úpravy Trnec
Část: Vodovod Trnec - Tyra-Sklje - Kozičárny
Akce: SO 09 Přeložení vodovodu

Měřítko: 1:100/100
Datum: 09/2023
Stupeň: DPS
Číslo zakázky: TP-3-62-23

CHRÁNIČKA 13

TP-3-62-23

Počet listů: 19