




SNÍŽENÁ OBRUBA V MÍSTĚ VJEZDU

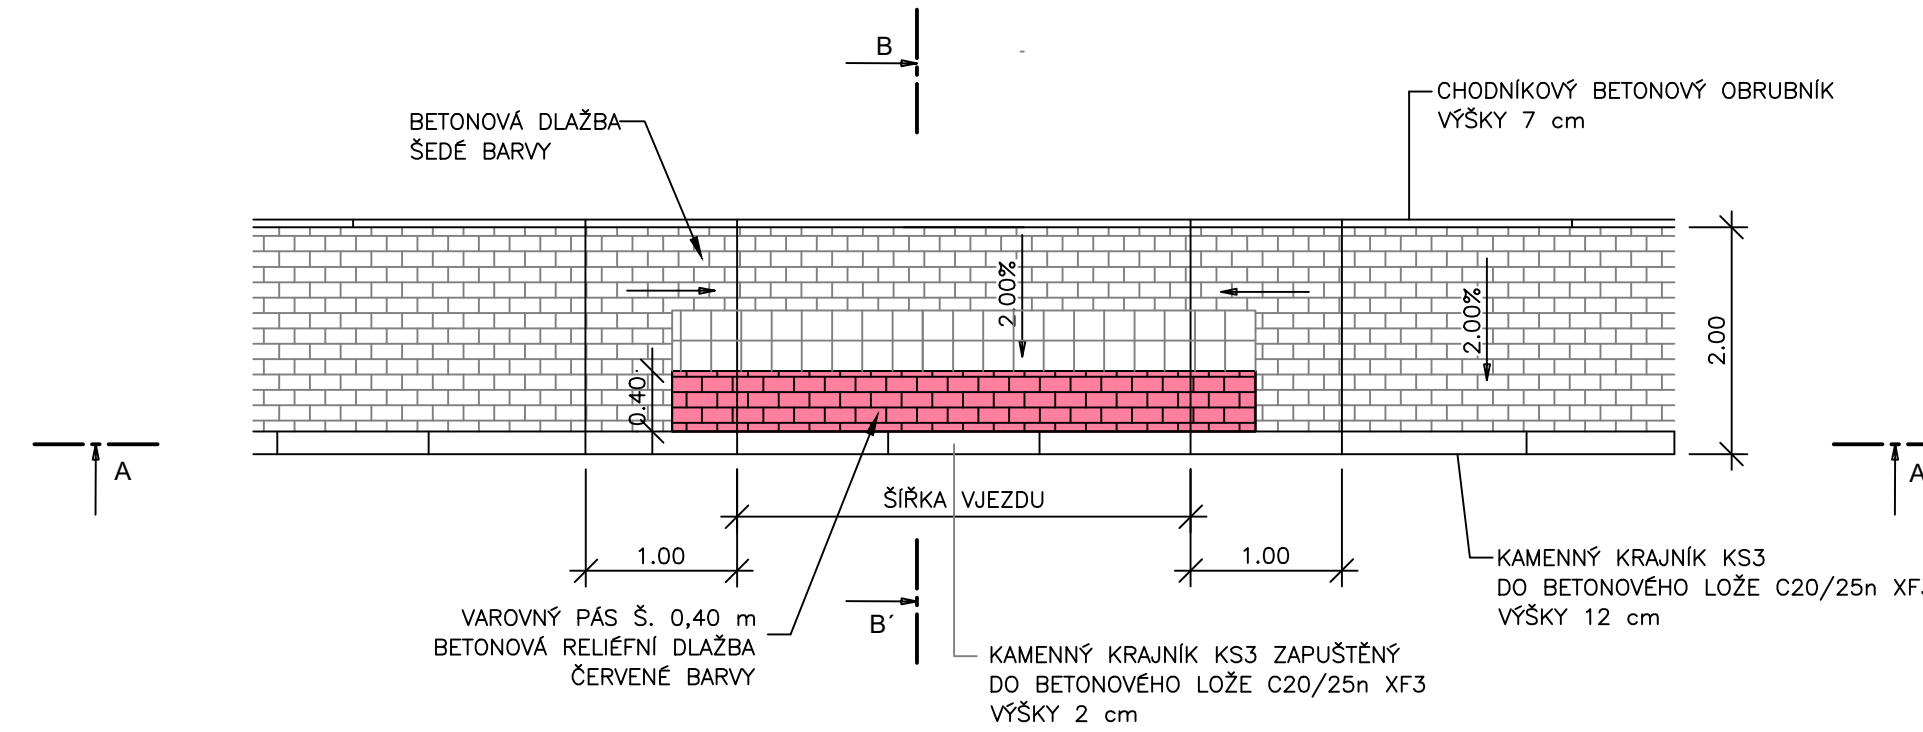

A - A'

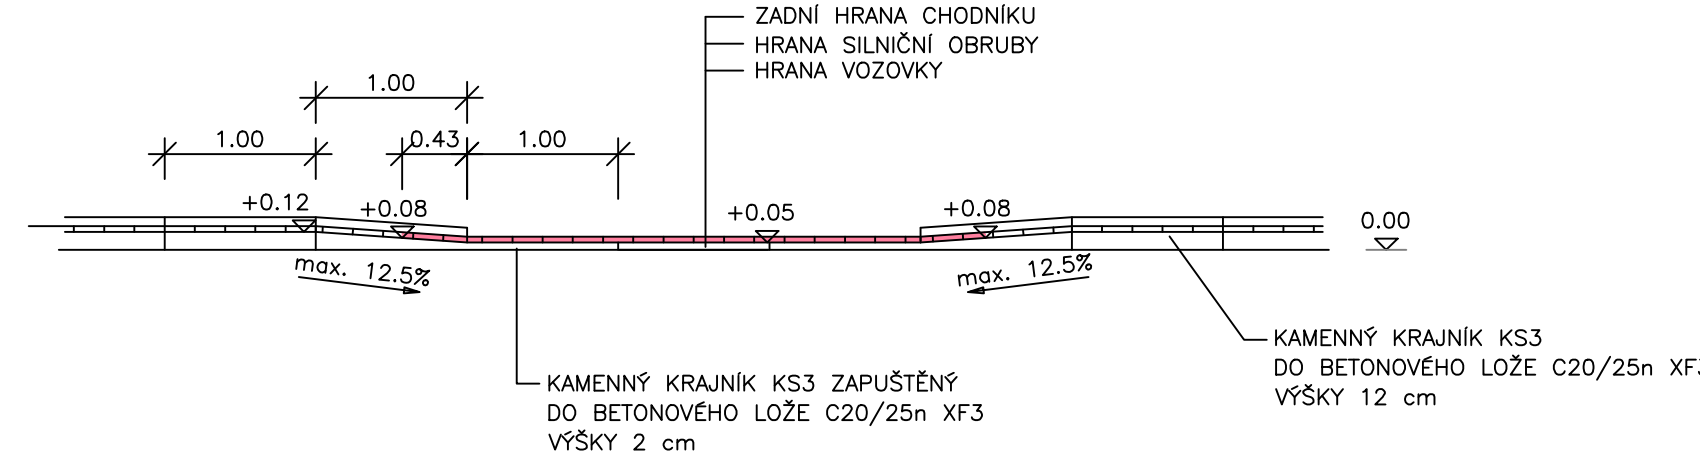


B - B'

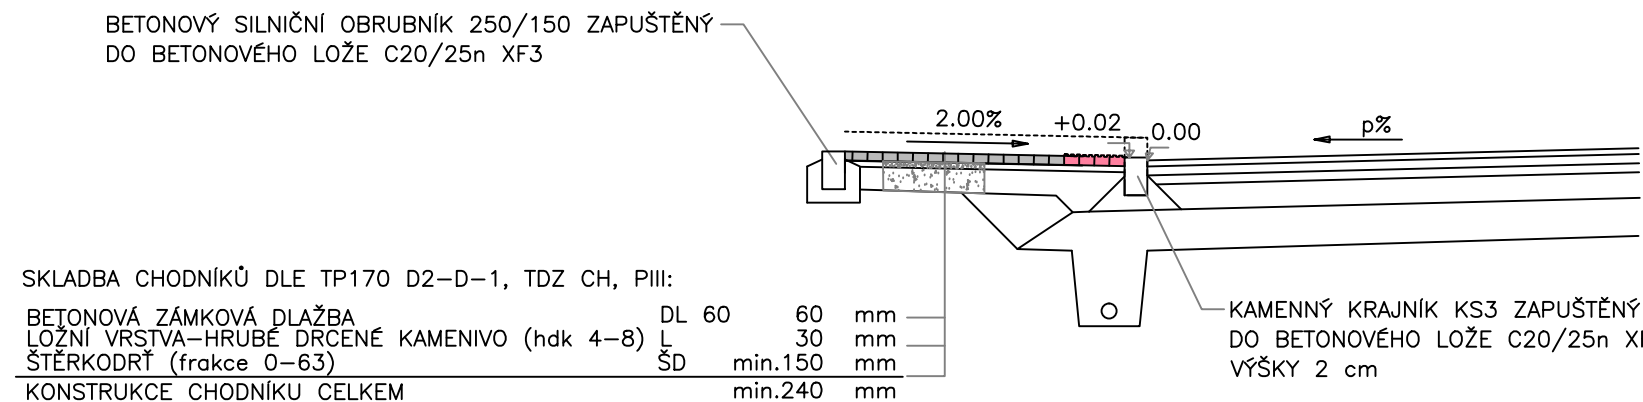


SKLADBA CHODNÍKŮ DLE TP170 D2-D-1, TDZ CH, PIII:  
BETONOVÁ ZÁMKOVÁ DLAŽBA  
LOŽNÍ VRSTVA-HRUBÉ DRČENÉ KAMENIVO (hdK 4-8) DL 60 60 mm  
STĚRKODRT' (frakce 0-63) SD min.150 mm  
KONSTRUKCE CHODNÍKU CELKEM min.240 mm


MÍSTO PRO PŘECHÁZENÍ

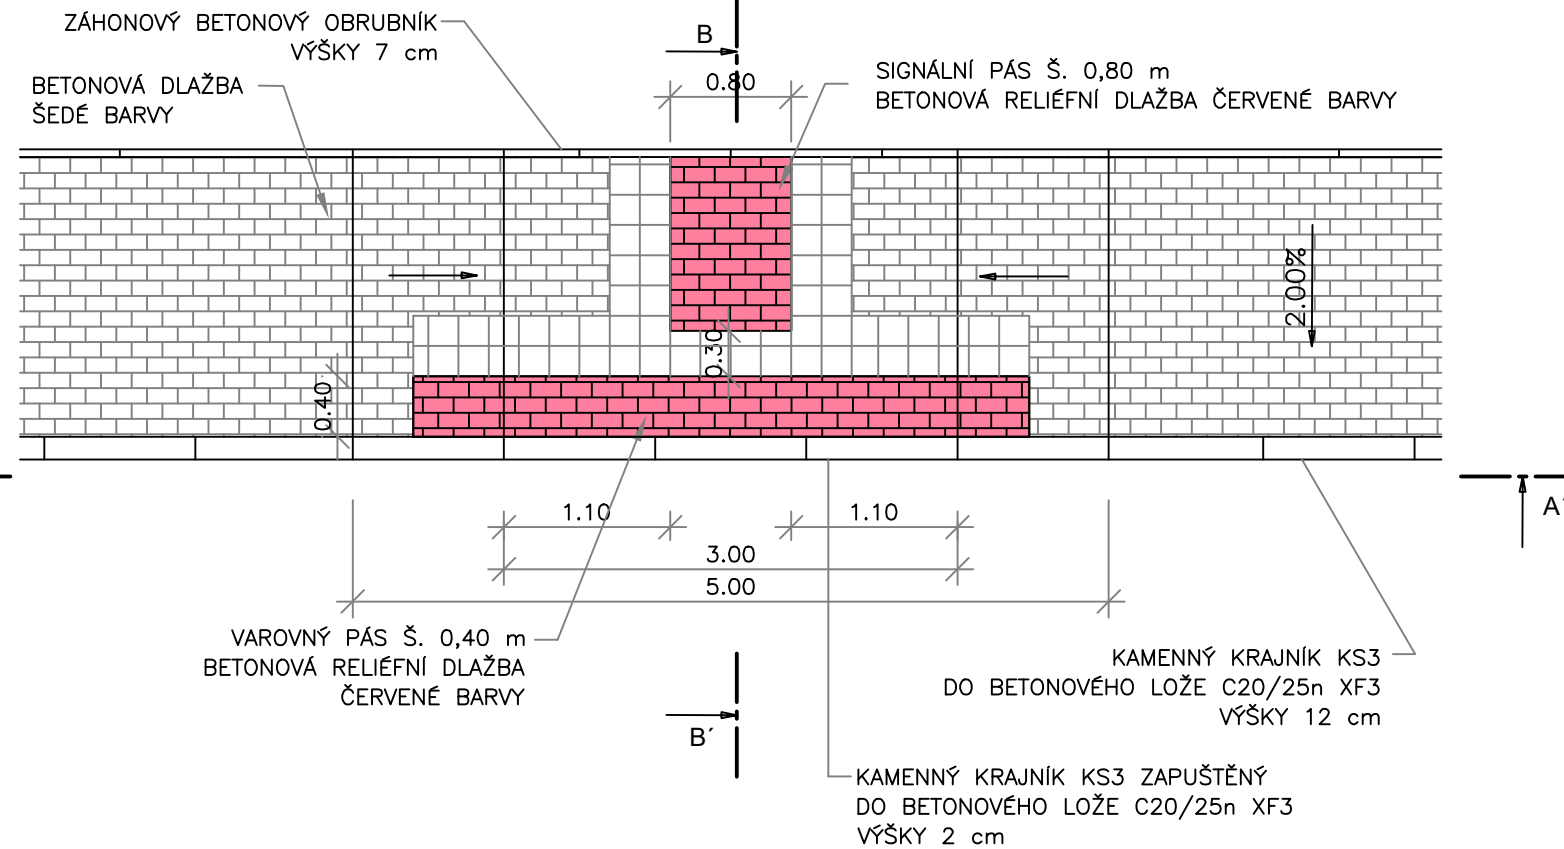

A - A'

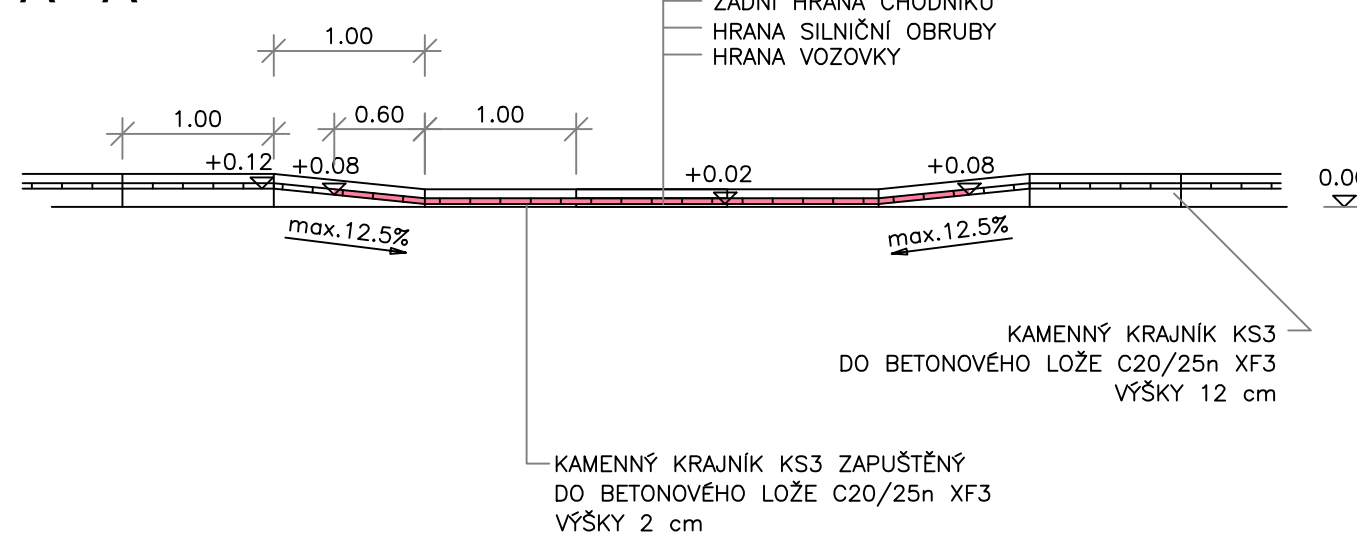


B - B'

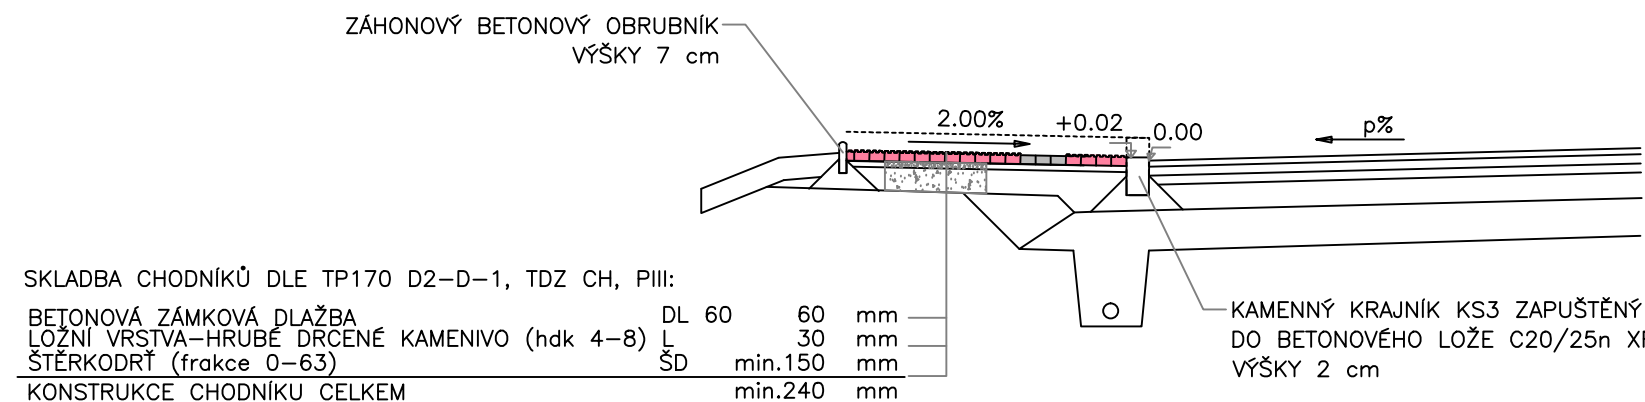


SKLADBA CHODNÍKŮ DLE TP170 D2-D-1, TDZ CH, PIII:  
BETONOVÁ ZÁMKOVÁ DLAŽBA  
LOŽNÍ VRSTVA-HRUBÉ DRČENÉ KAMENIVO (hdK 4-8) DL 60 60 mm  
STĚRKODRT' (frakce 0-63) SD min.150 mm  
KONSTRUKCE CHODNÍKU CELKEM min.240 mm


UKONČENÍ CHODNÍKU

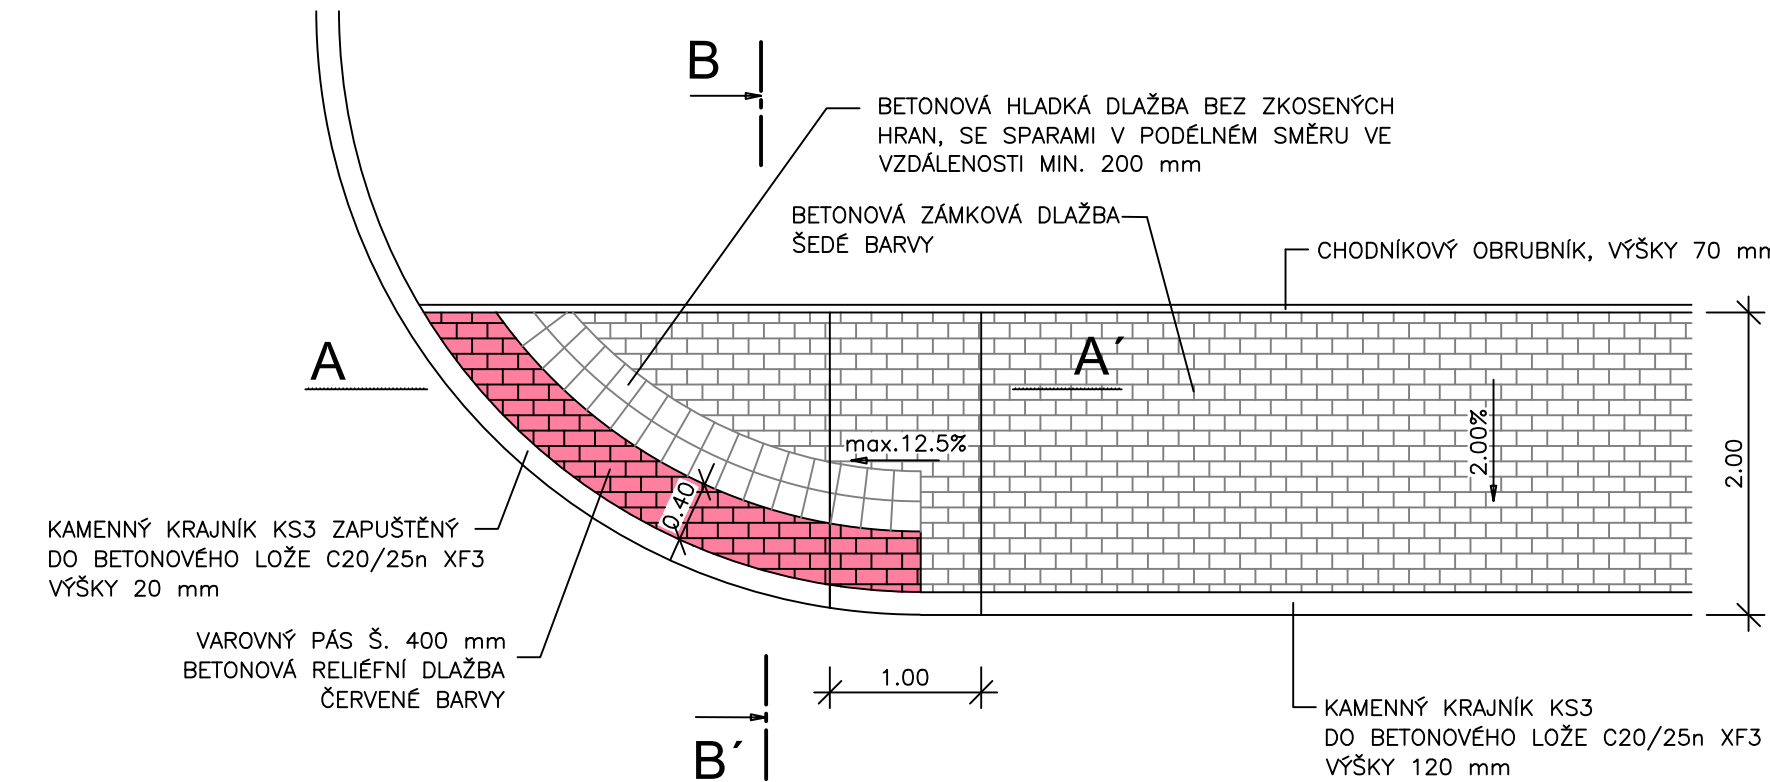

ŘEZ A - A'

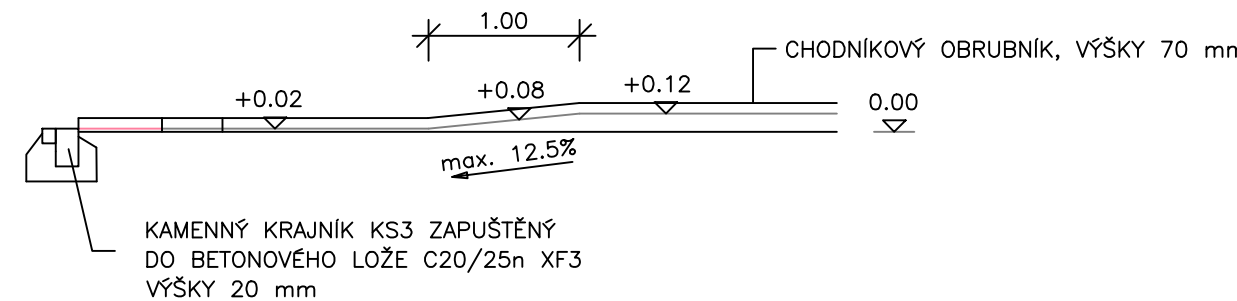

ŘEZ B - B'

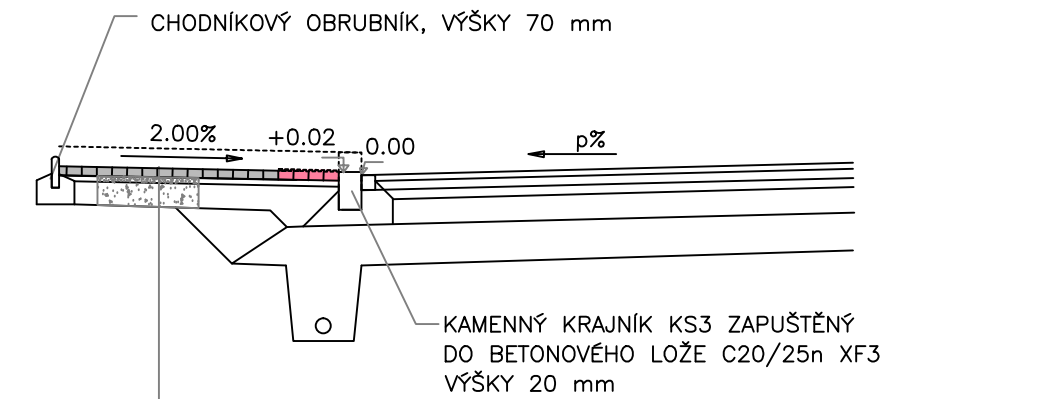

SKLADBA CHODNÍKŮ DLE TP170 D2-D-1, TDZ CH, PIII:  
BETONOVÁ ZÁMKOVÁ DLAŽBA  
LOŽNÍ VRSTVA-HRUBÉ DRČENÉ KAMENIVO (hdK 4-8) DL 60 60 mm  
STĚRKODRT' (frakce 0-32) SD min.150 mm  
KONSTRUKCE CHODNÍKU CELKEM min.240 mm

SO 101

DUSP + DPS

D. DOKUMENTACE OBJEKTŮ

VEDOUCÍ PROJEKTANT	ING. DAGMAR KLAJMONOVÁ	klajm.
ZODPOVĚDNÝ PROJEKTANT	ING. DAGMAR KLAJMONOVÁ	klajm.
ZPRACOVAL	ING. DAGMAR KLAJMONOVÁ	klajm.
TECHNICKÁ KONTROLA	ING. PAVEL HANYK	hanyk
OBJEDNATEL:	STATUTÁRNÍ MĚSTO TŘINEC, JABLUNKOVSKÁ 160, TŘINEC 739 61	
KRAJ:	MORAVSKOSLEZSKÝ	OKRES: FRÝDEK - MÍSTEK
		OBEC: TŘINEC
AKCE:	ULICE POŠTOVNÍ, TŘINEC - REKONSTRUKCE	
ČÁST:	SO 101 REKONSTRUKCE ULICE POŠTOVNÍ	
PŘÍLOHA:	BEZBARIÉROVÉ ÚPRAVY	
ZHOTOVITEL:	DOPRAPLAN s.r.o.	
DATUM	03/2024	MĚŘÍTKO 1:50
STUPEŇ	DUSP + DPS	ZAK. ČÍSLO 23020
ČÍS. PŘÍLOHY	PARE	07.